
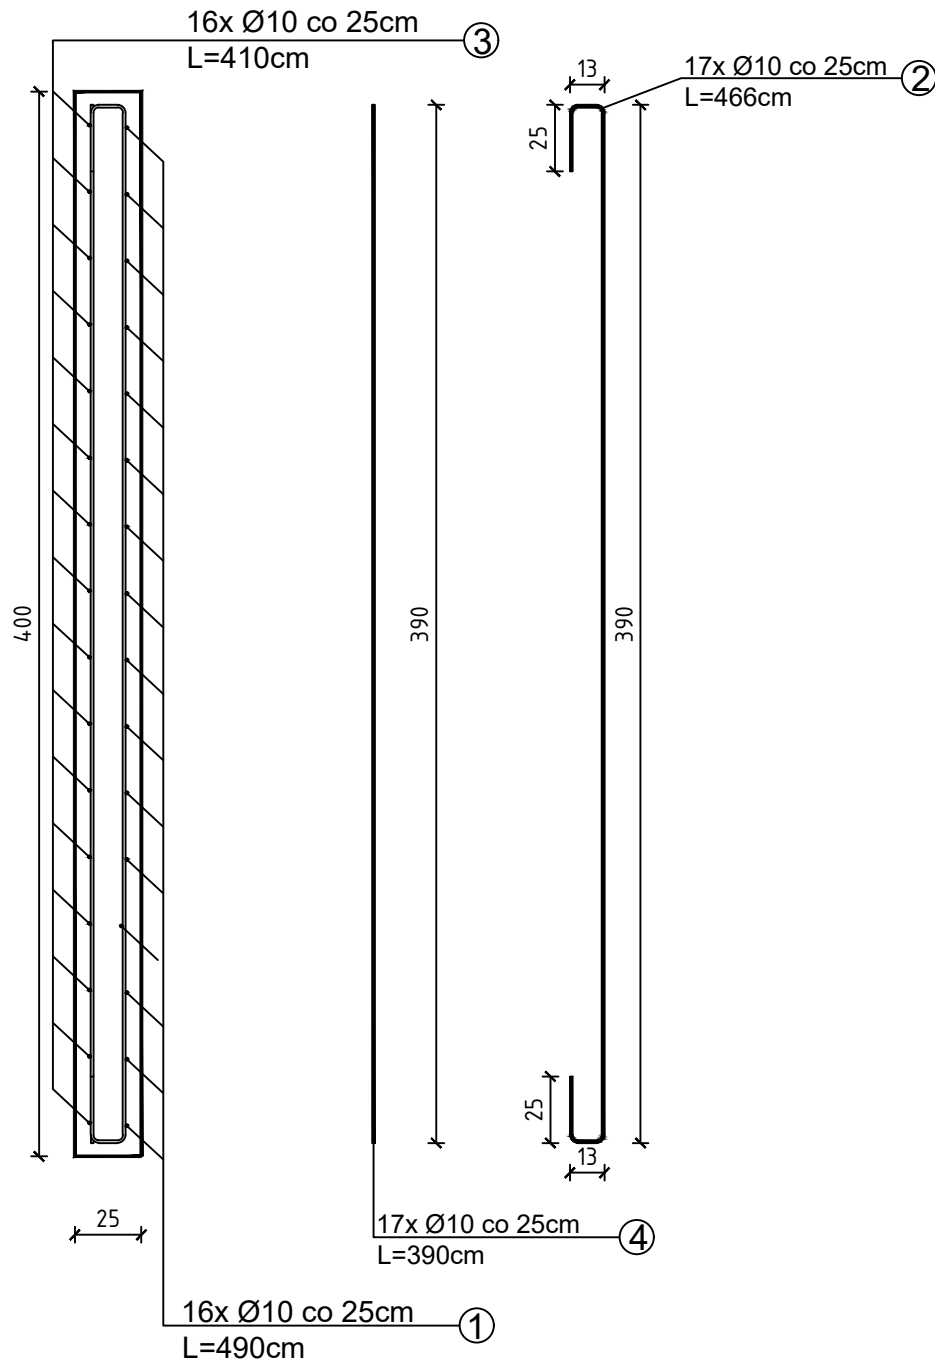


ZBROJENIE STACJI
ZLEWCZEJ

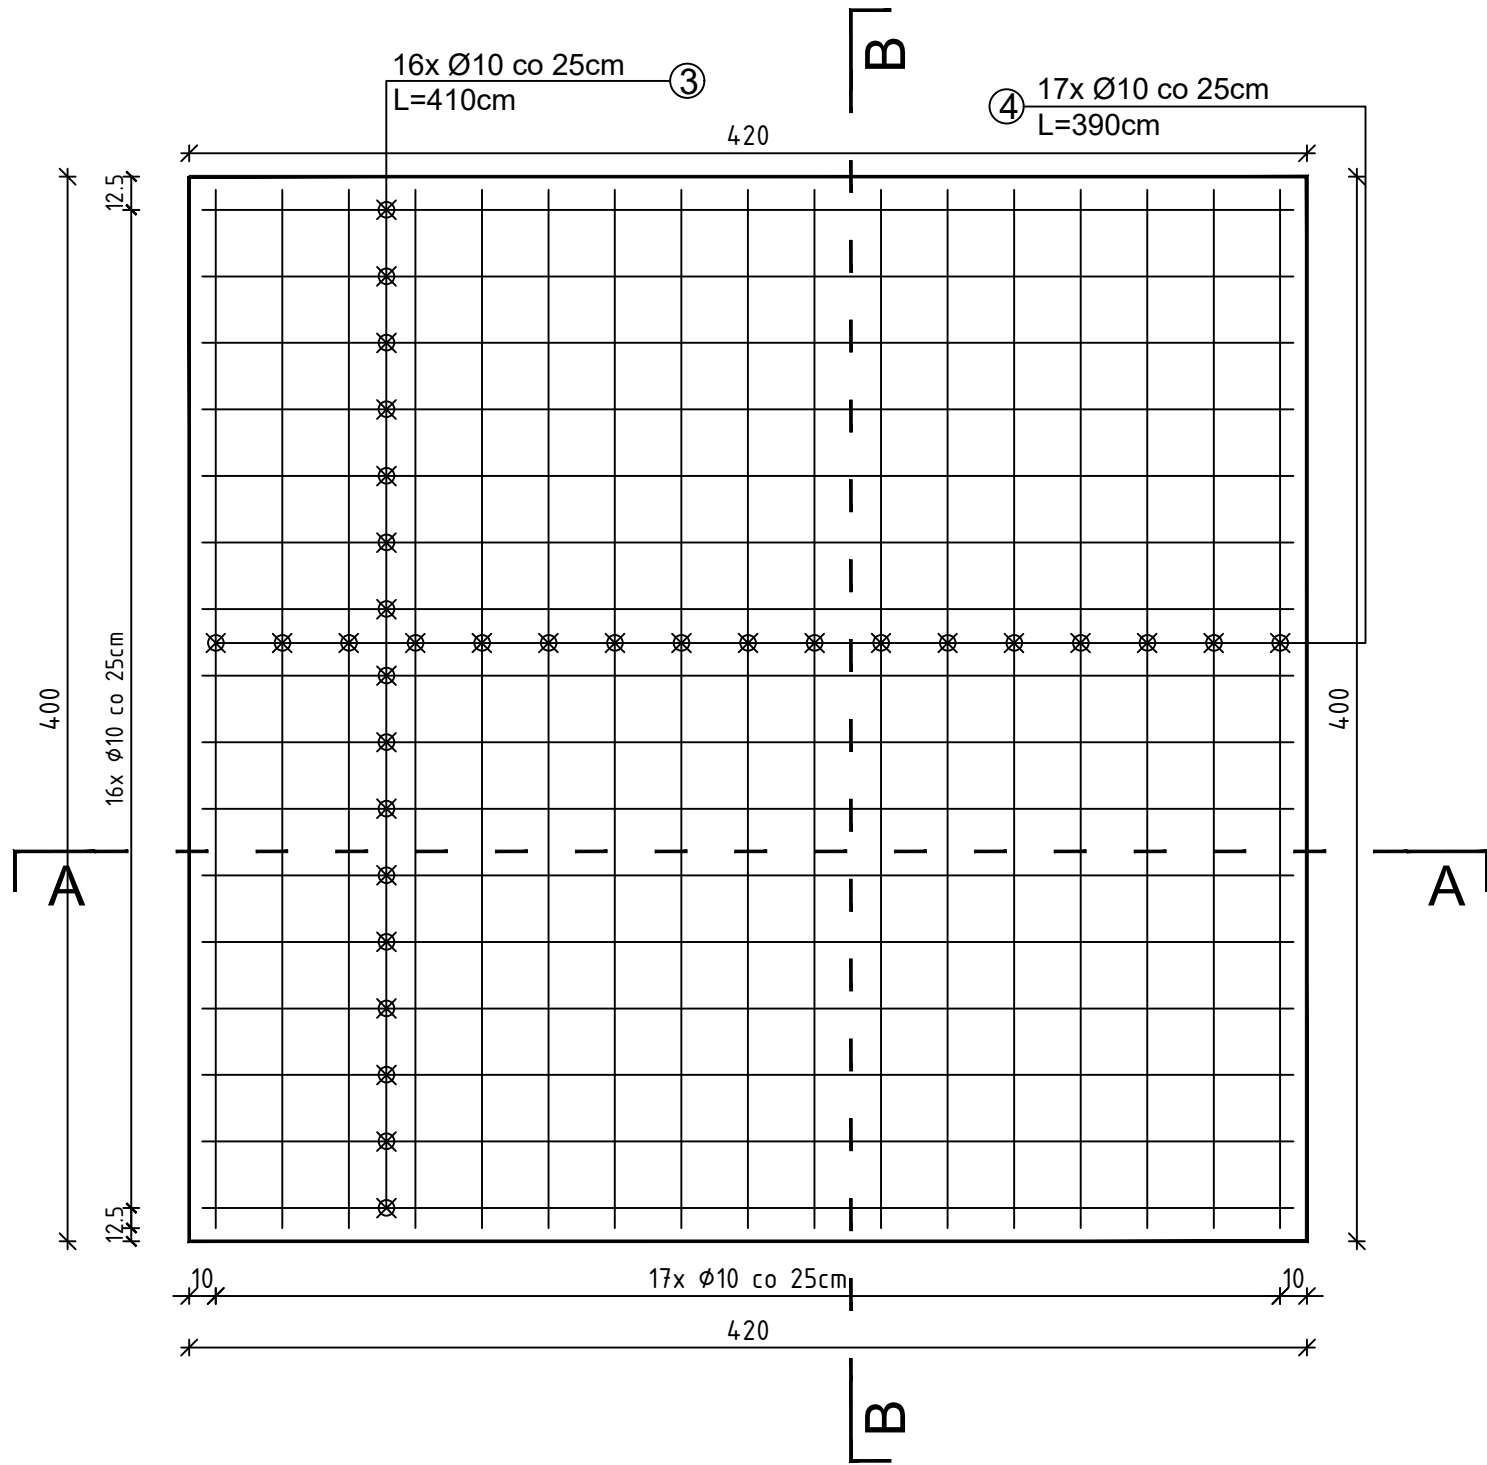

ZESTAWIENIE STALI ZBROJENIOWEJ							
NUMER PRĘTA	KLASA STALI	ILOŚĆ [szt]	ŚREDNICA [mm]	DŁUGOŚĆ [m]	MASA JEDNOSTKOWA [kg/m]	DŁUGOŚĆ OGÓŁEM [m]	MASA OGÓŁEM [kg]
1	A-IIIN(B500SP)	16	10	4,90	0,617	78,40	48,3728
2	A-IIIN(B500SP)	17	10	4,66	0,617	79,22	48,8787
3	A-IIIN(B500SP)	16	10	4,10	0,617	65,60	40,4752
4	A-IIIN(B500SP)	17	10	3,90	0,617	66,30	40,9071
SUMA: B500SP						289,52	178,63

<div>MODERN ARCHITECTURE</div> <div>- BIURO PROJEKTOWE -</div> <div>- mgr inż. arch. GRZEGORZ IGNACIAK -</div> <div>34-483 LIPNICA WIELKA 421</div> <div>KON-668 901 268</div> <div></div>	OPRACOWANIE DOKUMENTACJI PROJEKTOWO-KOSZTORYSOWEJ		
	MODERNIZACJI OCZYSZCZALNI ŚCIEKÓW W NIEDZICY		
	LOKALIZACJA: m. NIEDZICA, gm. ŁAPSZE NIZNE, dz. ewid. 4379, 4374, 4375, 4376, 4377		
	INWESTOR: Podhalańskie Przedsiębiorstwo Komunalne Sp.z o.o.		
<div>PROJEKTANT:</div> <div>inż. bud.</div> <div>JÓZEF MACURA</div> <div>Nr ewid. upr. proj.</div> <div>GAS 834/A-62/79</div> <div>SPRAWDZAJĄCY:</div> <div>inż. bud.</div> <div>WACŁAW WINICKI</div> <div>Nr ewid. upr. proj.</div> <div>GAS 834/A-12/85</div> <div>ASYSTENT:</div> <div>mgr inż. arch.</div> <div>GRZEGORZ IGNACIAK</div> <div>Stud. PK w Krakowie</div> <div>PATRYK KARKOSZKA</div>	TEMAT RYSUNKU:		
	ZBROJENIE STACJI ZLEWCZEJ		
	STUDIUM: Projekt Budowlany		
	BRANŻA:	SKALA:	DATA:
KONSTRUKCJA	1 : 25	08.2017	NR RYS.
			1