




SZKIC ELEWACJI POŁUDNIOWEJ
SKALA 1:50

 

SZKIC ELEWACJI WSCHODNIEJ
SKALA 1:50

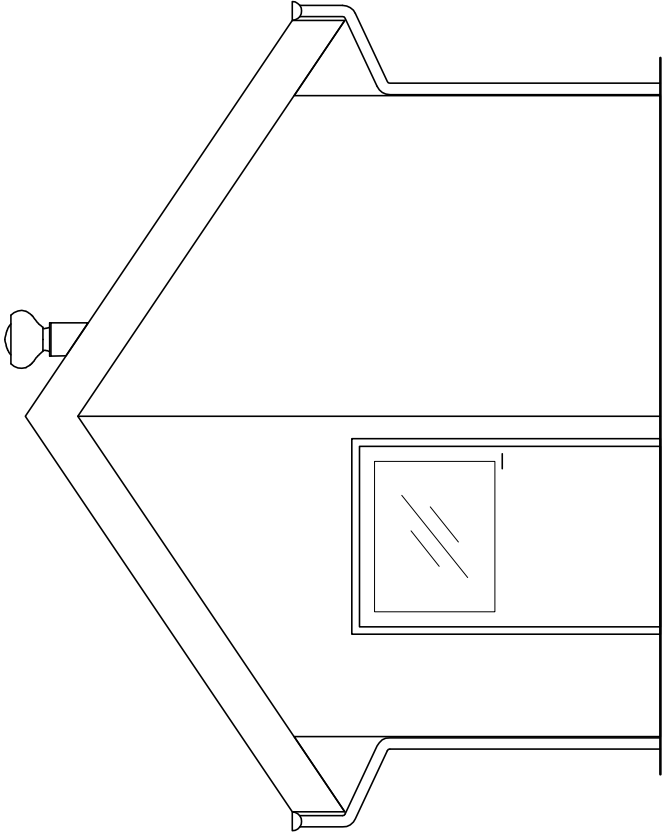

SZKIC ELEWACJI PÓŁNOCNEJ
SKALA 1:50

 

NBM Technologies

NBM Technologies

Mrocza i Wspólnicy spółka jawna
42-202 Częstochowa ul. Bór 143/157
tel/fax: 34 365-75-81
e-mail: biuro@nbmtechnologie.pl

PROJEKTOWAŁ:

mgr inż. Marek Caban

NR UPRAWNIEN

UAN-VIII-7342/350/94

NR UPRAWNIEN

SLK/3849/PWOK/11

NR UPRAWNIEN

NR UPRAWNIEN

SPRAWDZIŁ:

mgr inż. arch. Witold Dominik

NR UPRAWNIEN

65/98

NR UPRAWNIEN

SLK/1029/PWOK/05

NR UPRAWNIEN

NR UPRAWNIEN

INWESTOR:

PODHALAŃSKIE PRZEDSIĘBIORSTWO KOMUNALNE SP. Z O.O.
AL. TYSIĄCLECIA 35A, 34-400 NOWY TARG

NR EWID. DZIAŁEK:

4119/5, 4031/7, 4030/2, 4030/41, 4031/10, 4119/8
OBRĘB 0003

NAZWA RYS.:

ISTNIEJĄCA STACJA DMUCHAW I ZBIORNIK RETENCYJNY
ELEWACJE – STAN PROJEKTOWANY

PROJEKTOWAŁ:

mgr inż. Marek Caban

NR UPRAWNIEN

UAN-VIII-7342/350/94

NR UPRAWNIEN

SLK/3849/PWOK/11

NR UPRAWNIEN

NR UPRAWNIEN

SPRAWDZIŁ:

mgr inż. arch. Witold Dominik

NR UPRAWNIEN

65/98

NR UPRAWNIEN

SLK/1029/PWOK/05

NR UPRAWNIEN

NR UPRAWNIEN

ZADANIE:

PRZEBUDOWA I ROZBUDOWA OCZYSZCZALNI ŚCIEKÓW
W MIEJSCOWOŚCI CZARNY DUNAJEĆ

OBIEKT:

OCZYSZCZALNIA ŚCIEKÓW W MIEJSCOWOŚCI CZARNY DUNAJEĆ,
GMINA NOWY TARG

INWESTOR:

PODHALAŃSKIE PRZEDSIĘBIORSTWO KOMUNALNE SP. Z O.O.
AL. TYSIĄCLECIA 35A, 34-400 NOWY TARG

NR EWID. DZIAŁEK:

4119/5, 4031/7, 4030/2, 4030/41, 4031/10, 4119/8
OBRĘB 0003

NAZWA RYS.:

ISTNIEJĄCA STACJA DMUCHAW I ZBIORNIK RETENCYJNY
ELEWACJE – STAN PROJEKTOWANY

PROJEKTOWAŁ:

mgr inż. Marek Caban

NR UPRAWNIEN

UAN-VIII-7342/350/94

NR UPRAWNIEN

SLK/3849/PWOK/11

NR UPRAWNIEN

NR UPRAWNIEN

SPRAWDZIŁ:

mgr inż. arch. Witold Dominik

NR UPRAWNIEN

65/98

NR UPRAWNIEN

SLK/1029/PWOK/05

NR UPRAWNIEN

NR UPRAWNIEN

STADIUM DOKUMENTACJI

PB

NR RYSUNKU

1:50

NR RYSUNKU

B-15