


BUDYNEK TECHNICZNO-TECHNOLOGICZNY – POMIESZCZENIE AGREGATU

SKALA 1:50

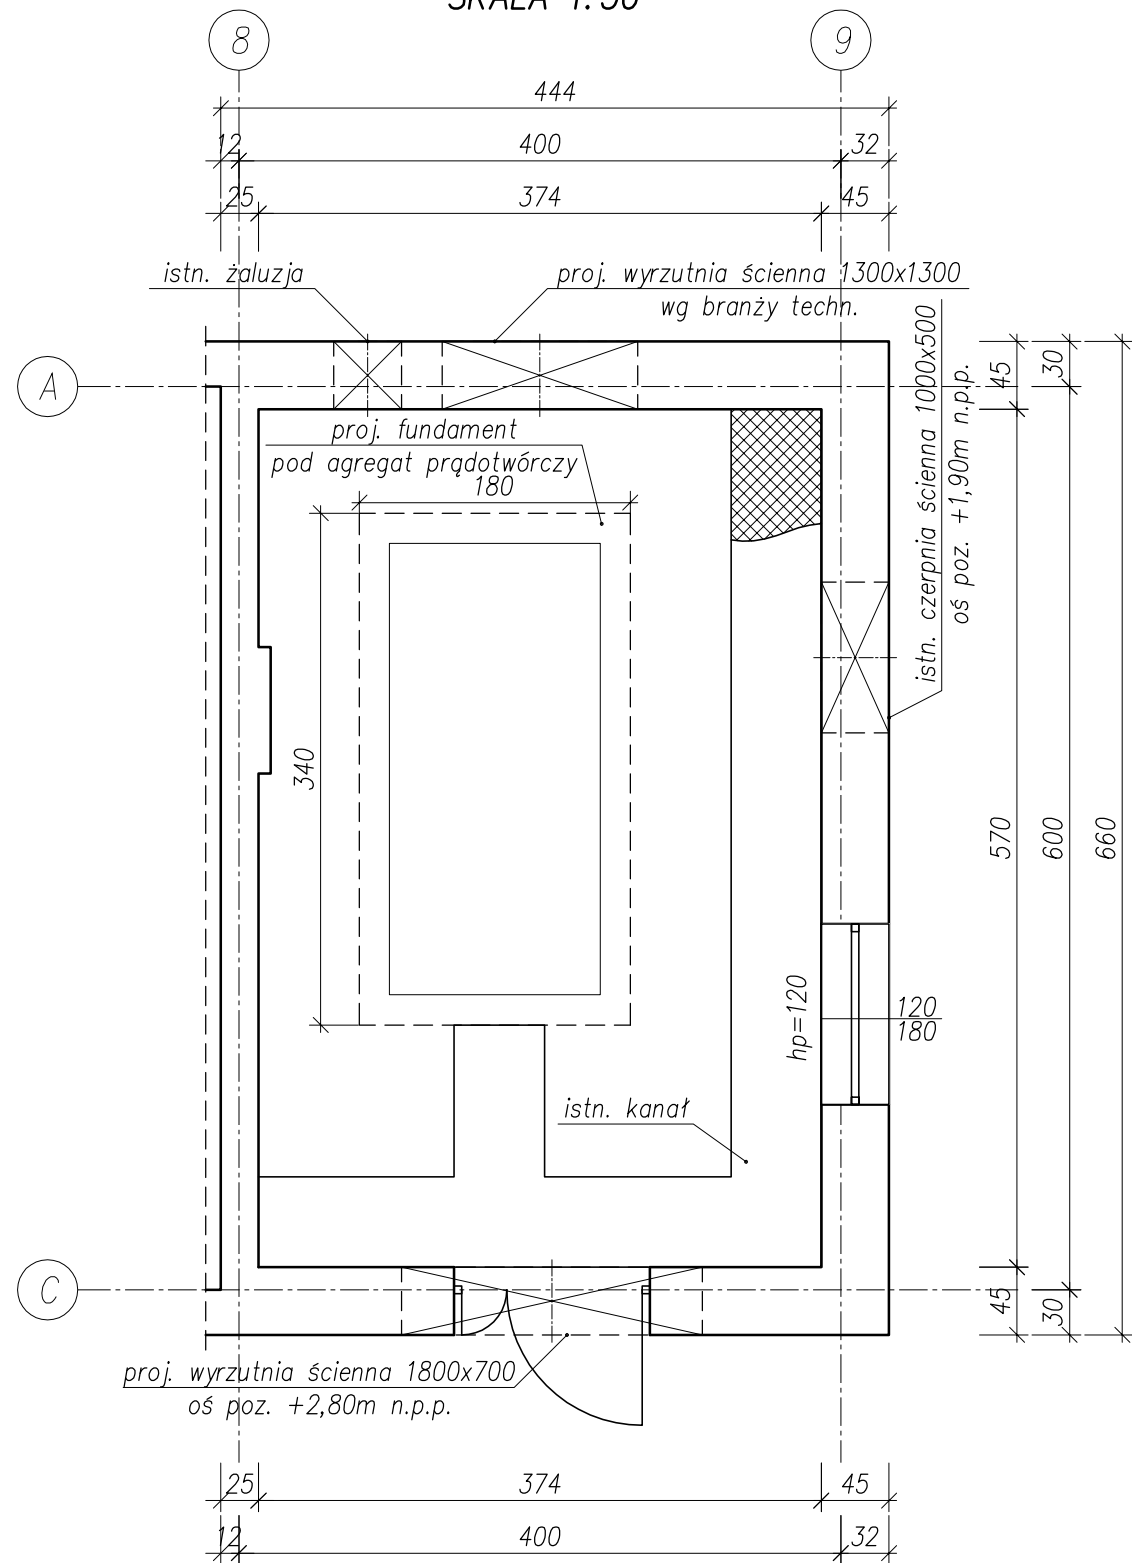

- UWAGI:**
1. Lokalizację otworów technologicznych zweryfikować z branżą sanitarną i elektryczną po wyborze konkretnego modelu agregatu.

NBMB

Technologie

NBM Technologie

Mrocza i Wspólnicy spółka jawna
42-202 Częstochowa ul. Bór 143/157
tel/fax: 34 365-75-81
e-mail: biuro@nbmtechnologie.pl

ZADANIE:	PRZEBUDOWA I ROZBUDOWA OCZYSZCZALNI ŚCIEKÓW W MIEJSCOWOŚCI CZARNY DUNAJEC				
OBIEKT:	OCZYSZCZALNIA ŚCIEKÓW W MIEJSCOWOŚCI CZARNY DUNAJEC, GMINA NOWY TARG				
INWESTOR:	PODHALAŃSKIE PRZEDSIĘBIORSTWO KOMUNALNE SP. Z O.O. AL. TYSIĄCLECIA 35A, 34-400 NOWY TARG				
NR EWID. DZIAŁEK:	4119/5, 4031/7, 4030/2, 4030/41, 4031/10, 4119/8 OBRĘB 0003				
NAZWA RYS.:	ISTNIEJĄCY BUDYNEK TECHNICZNO-TECHNOLOGICZNY – RZUT POMIESZCZENIA AGREGATU – STAN ISTNIEJĄCY I PROJEKTOWANY				STADIUM DOKUMENTACJI PB
PROJEKTOWAŁ:	NR UPRAWNIENI	SPECJALNOŚĆ	PODPIS	DATA	NR RYSUNKU
mgr inż. Marek Caban	UAN-VIII-7342/350/94	ARCHITEKTONICZNA		12.2015	1:50
mgr inż. Joanna Gurtman	SLK/3849/PWOK/11	KONSTRUKCYJNO-BUDOWLANA		12.2015	
OPRACOWAŁ:	NR UPRAWNIENI	SPECJALNOŚĆ	PODPIS	DATA	NR RYSUNKU
mgr inż. Paweł Głód				12.2015	B-17
SPRAWDZIŁ:	NR UPRAWNIENI	SPECJALNOŚĆ	PODPIS	DATA	
mgr inż. arch. Witold Dominik	65/98	ARCHITEKTONICZNA		12.2015	
mgr inż. Małgorzata Sobocińska-Szafran	SLK/1029/PWOK/05	KONSTRUKCYJNO-BUDOWLANA		12.2015	