
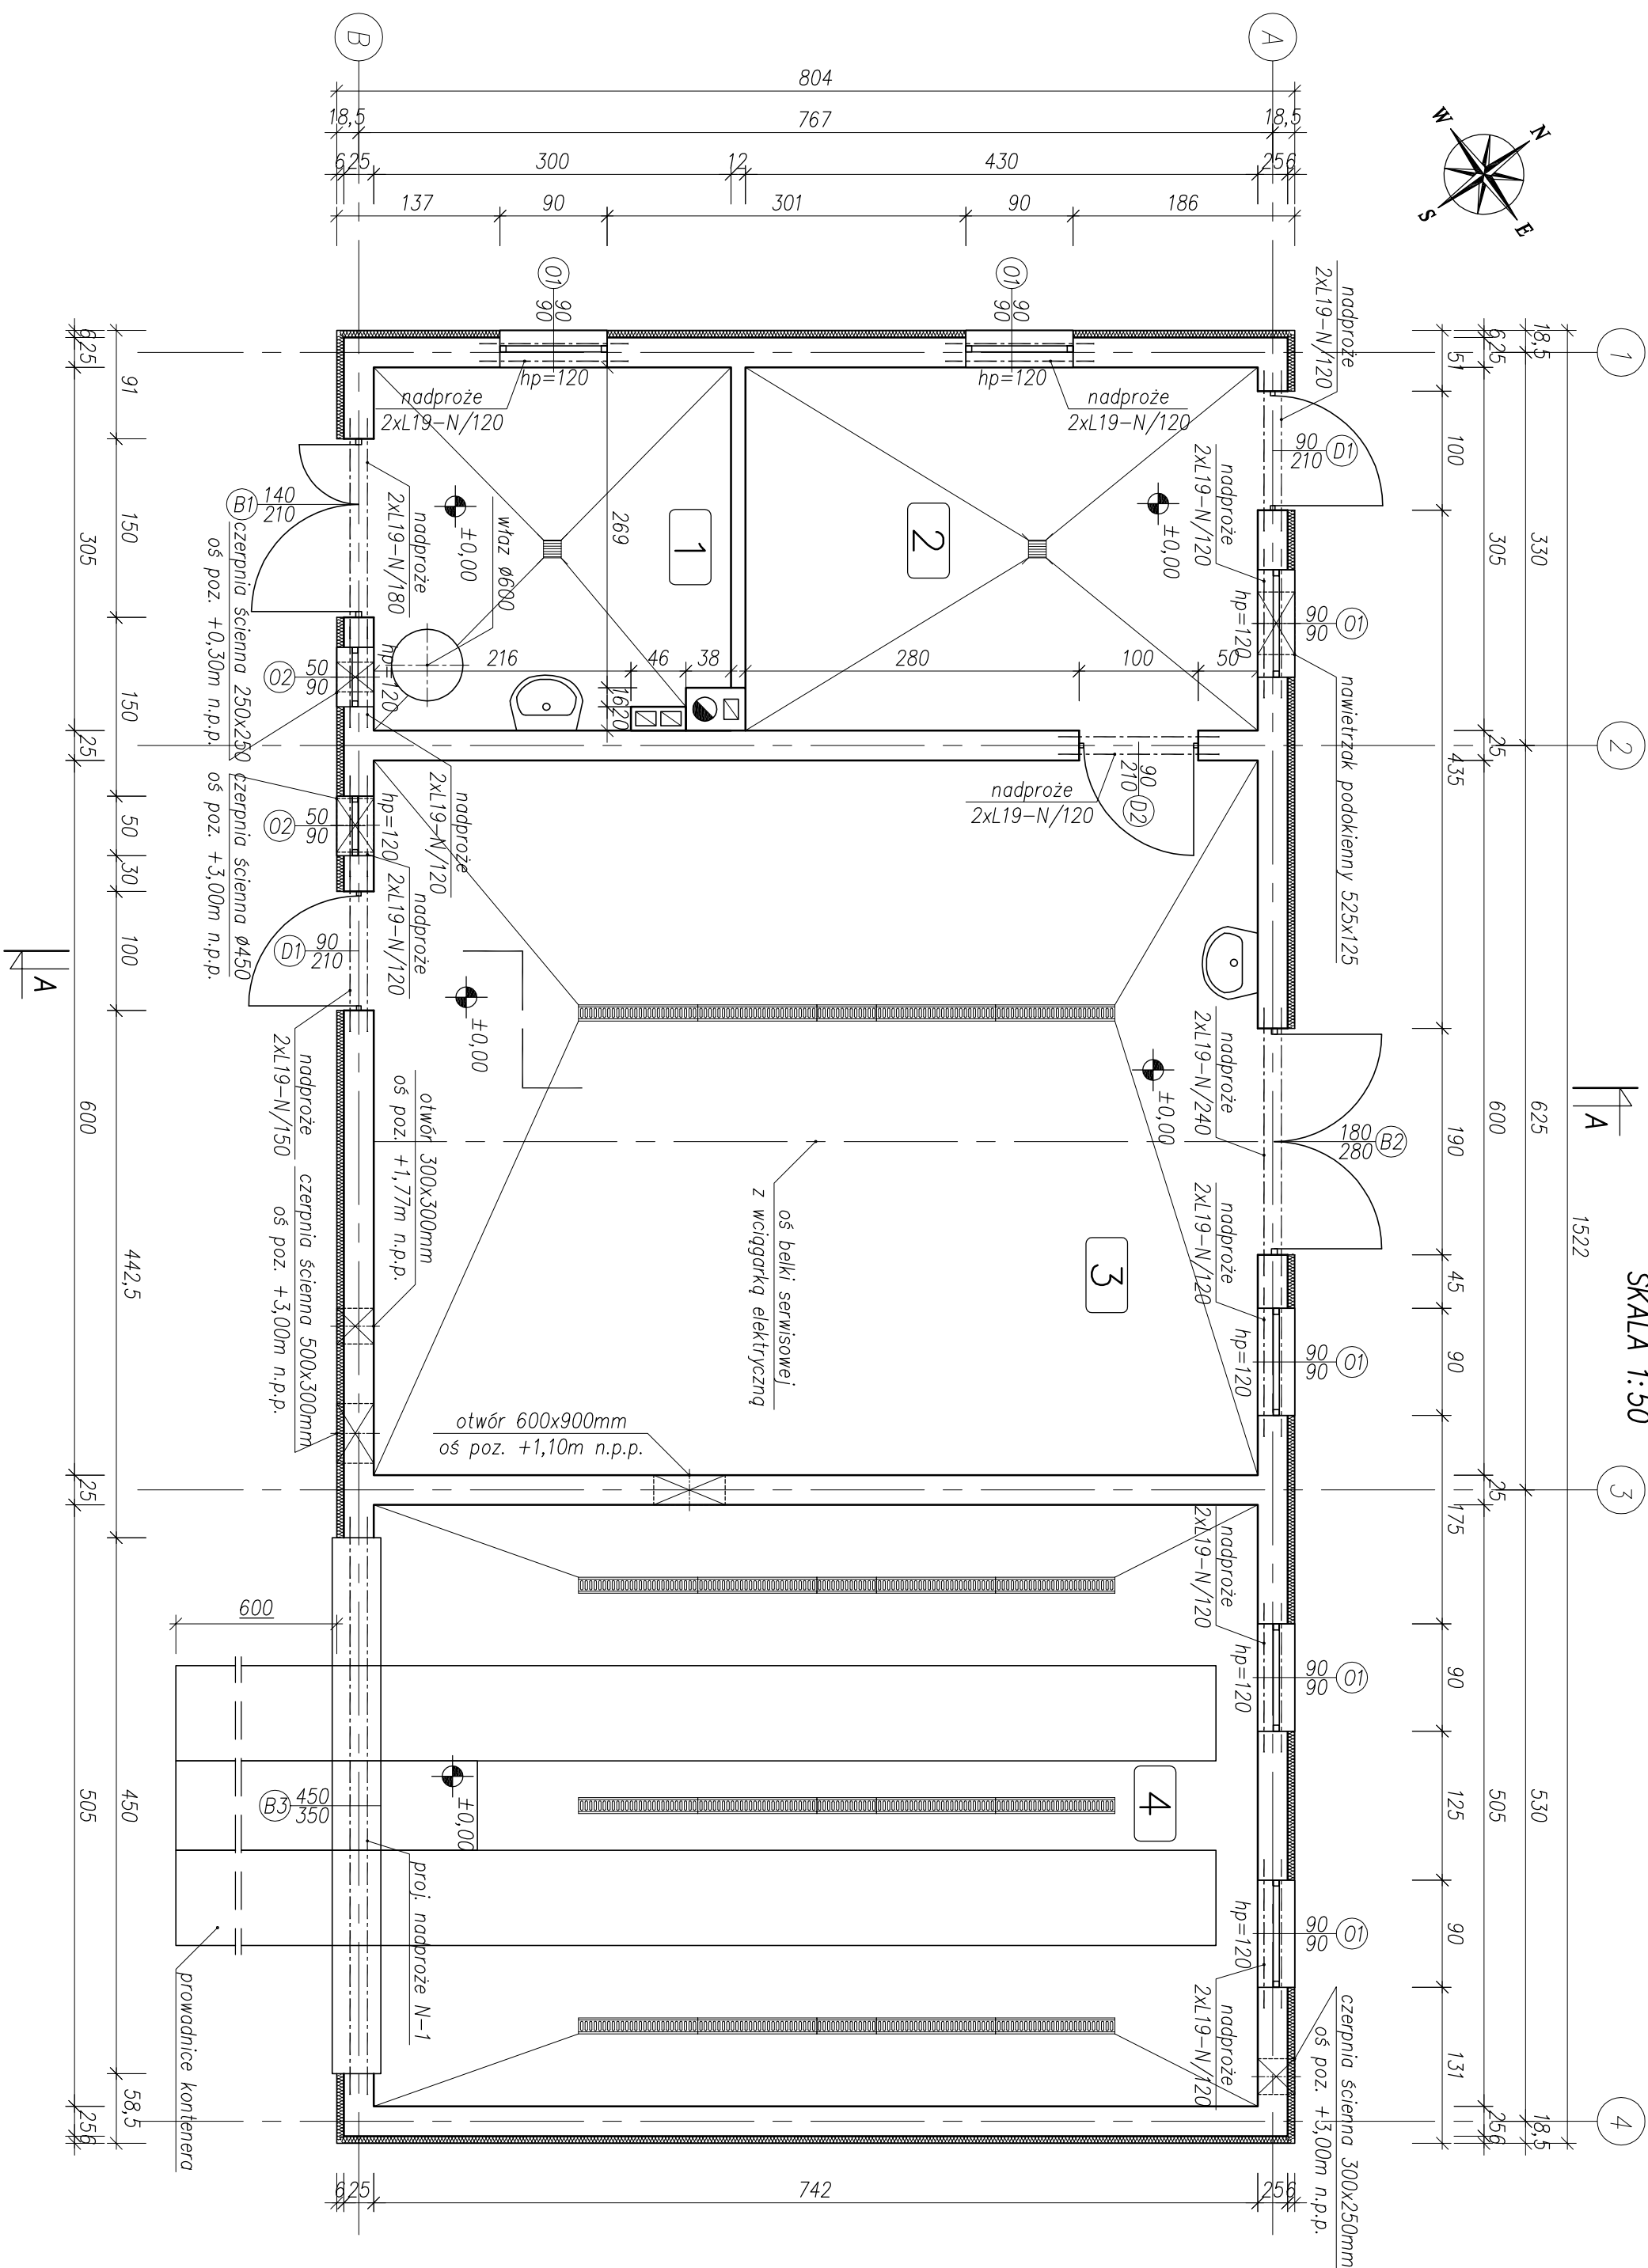


BUDYNEK ODWADNIANIA OSADÓW – RZUT PRZYZIEMIEMIA

SKALA 1:50

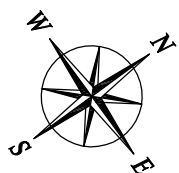

ZESTAWIENIE POMIESZCZEŃ				
NR POM	NAZWA POMIESZCZENIA	POWIERZCHNIA [m ²]	WYKOŃCZENIE POSADZKI	WYKOŃCZENIE ŚCIAN
1	POMIESZCZENIE TECHNICZNE	8.92	plytki gres	plytki ceramiczne
2	MAGAZYN POLIELEKTROLITU	13.12	posadzka żwiwno- epoksydowa	plytki ceramiczne
3	POMIESZCZENIE ODWADNIANIA OSADU	44.52	posadzka żwiwno- epoksydowa	plytki ceramiczne
4	POMIESZCZENIE KONTENERA	37.47	posadzka żwiwno- epoksydowa	plytki ceramiczne
RAZEM		104.03	m ²	

Uzgodniono na podstawie Ustawy
o Państwowej Inspekcji Sanitarnej z dnia 14.III.1986 r.
(tekst jednolity Dz. U. 43 poz. 1263 z 2011 roku z późniejszymi zmianami)
- bez uwag
- postawienie wprawienia zmian w opinię
Klauzula jest integralną częścią opinii.
z dnia 13.11.2015
Nr AN2.420-24A-A/15
Nowy Targ, dnia 13.11.2015

Państwowy Powiatowy Inspektor Sanitarny
w Nowym Targu

1. Wymiary w centymetrach, poziomy w metrach.
2. Poziom $\pm 0,00=655,80\text{m}$ n.p.m.
3. Lokalizację otworów wentylacyjnych sprawdzić z brzoździ technologiczną.

[illegible]