OSADNIK WTÓRNY NR1 I NR2 – PRZEKRÓJ A–A
SKALA 1:50

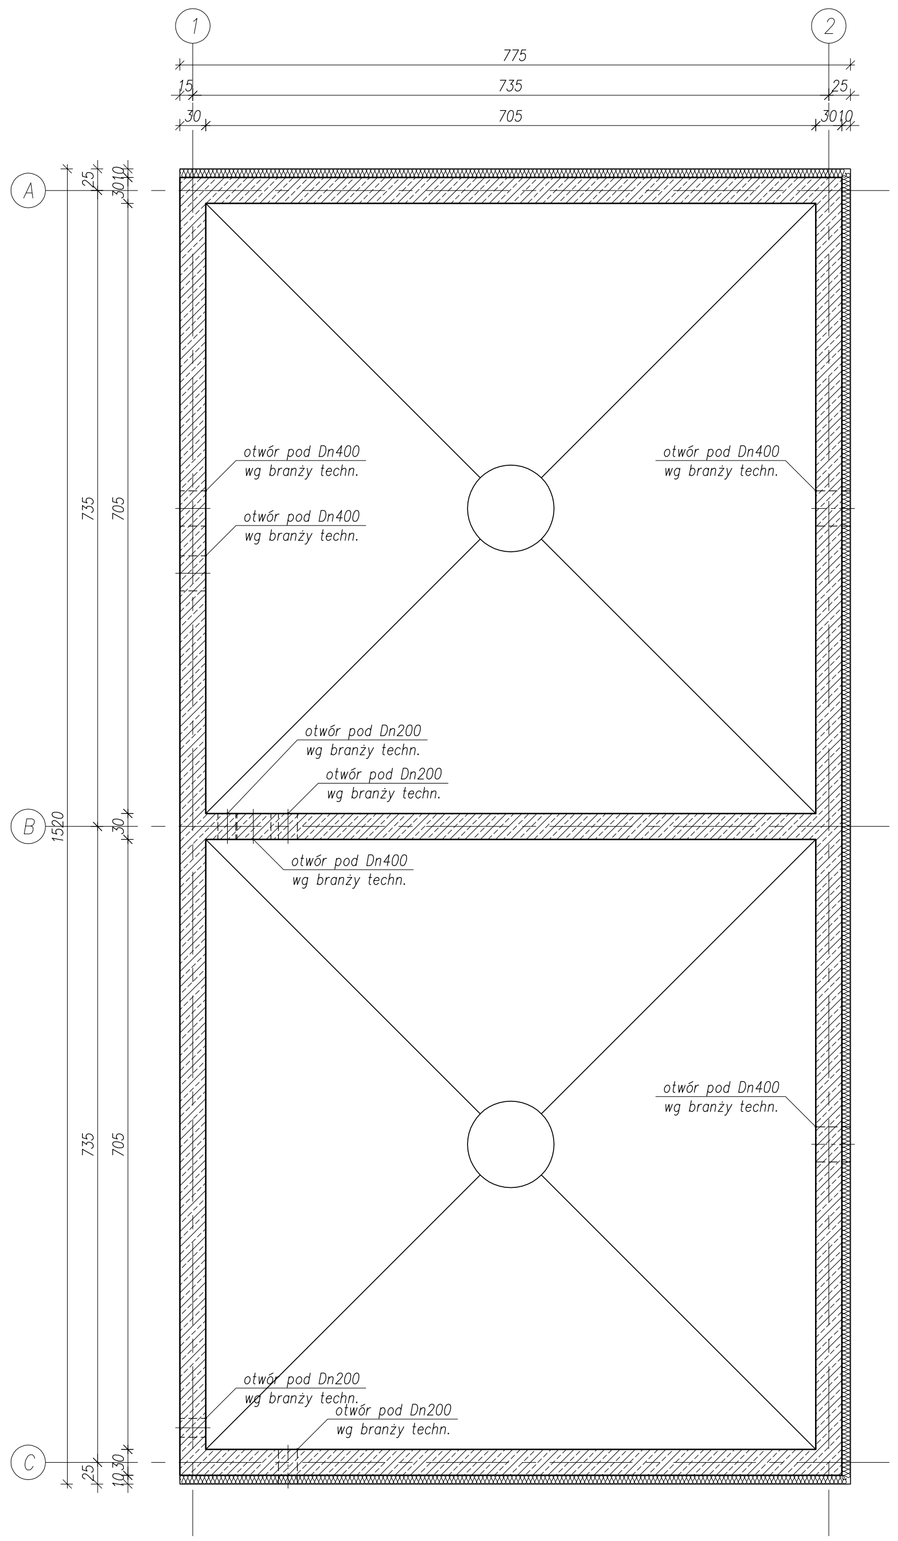

OSADNIK WTÓRNY NR1 I NR2 – RZUT
SKALA 1:50

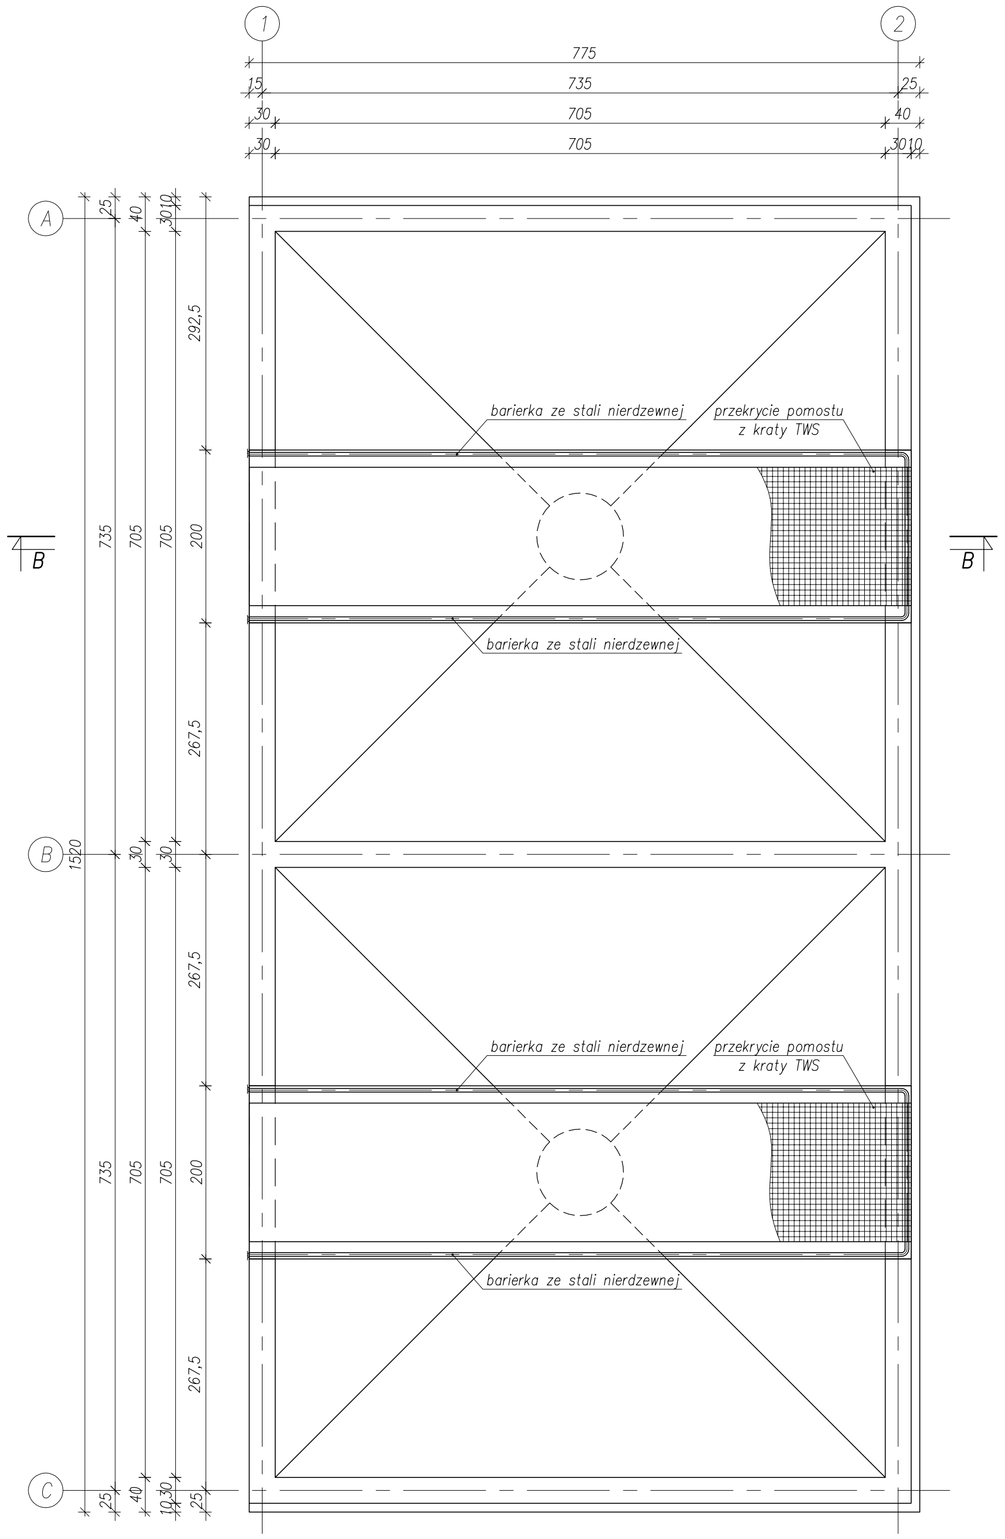

OSADNIK WTÓRNY NR1 I NR2 – PRZEKRÓJ B–B
SKALA 1:50

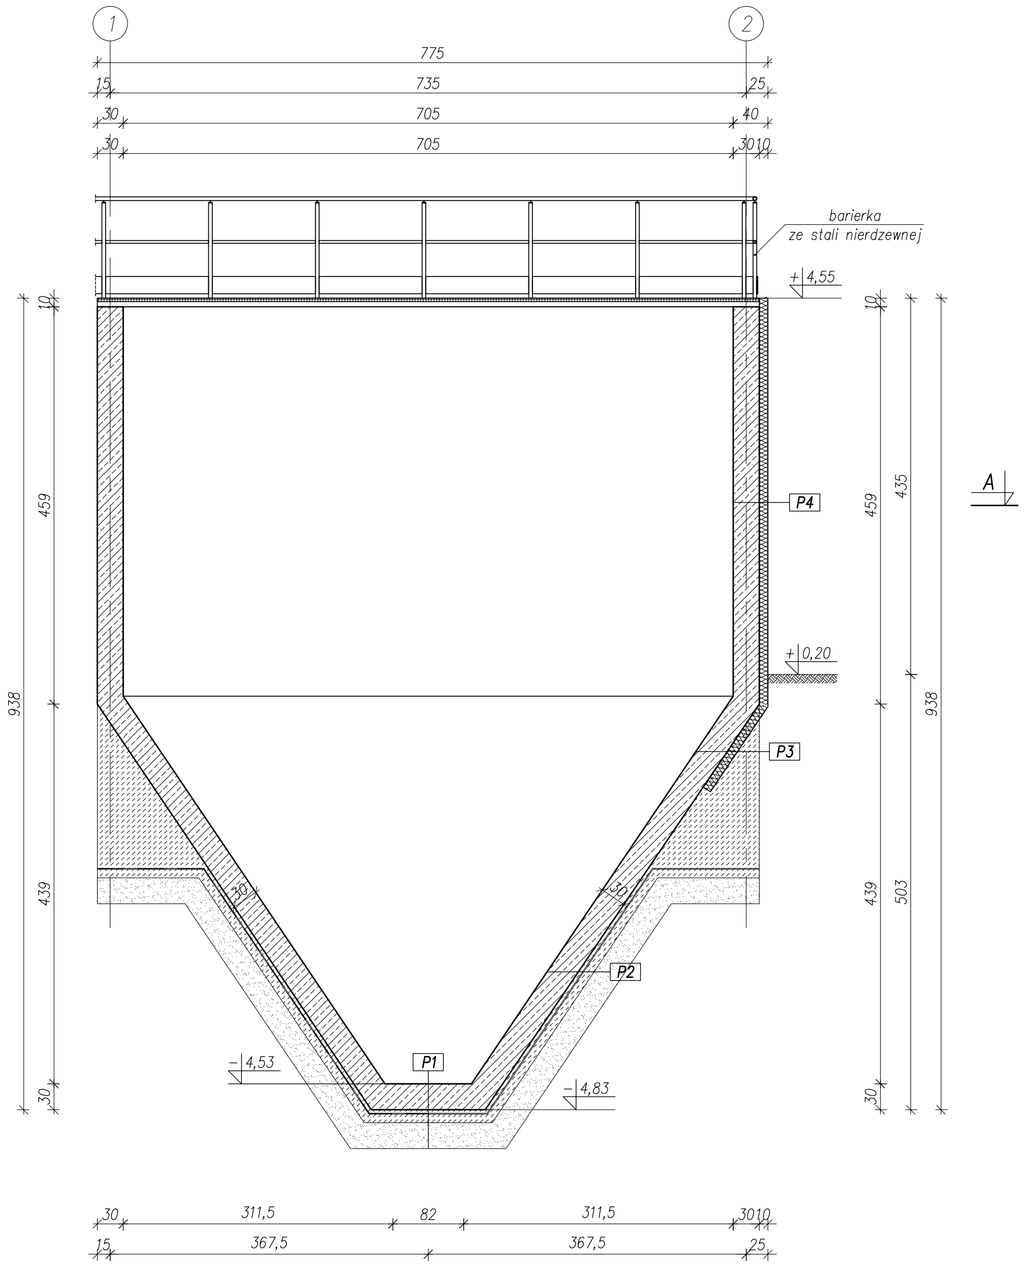

P1
- izolacja wewnętrzna wg opisu technicznego
- płyta żelbetowa C35/45 XA3 gr.40cm
- beton ochronny C12/15 gr.4cm
- 2x papa termozgrzewalna podkładowa
- beton podkładowy C12/15 gr.10cm
- podsypka piaskowa zagęszczona do Id=0,8 gr.30cm

P2
- izolacja zewnętrzna wg opisu technicznego
- ściana żelbetowa C35/45 XA3 gr.40cm
- izolacja wewnętrzna wg opisu technicznego

P3
- tynk cementowy na siatce z włókna szklanego
- styropian ekstrudowany gr.10cm
- 2xemulsja dyspersyjna
- ściana żelbetowa C35/45 XA3 gr.40cm
- izolacja wewnętrzna wg opisu technicznego

P4
- tynk akrylowy na siatce z włókna szklanego
- styropian ekstrudowany gr.10cm
- 2xemulsja dyspersyjna
- ściana żelbetowa C35/45 XA3 gr.40cm
- izolacja wewnętrzna wg opisu technicznego

LOKALIZACJA OBIEKTÓW
SKALA 1:250

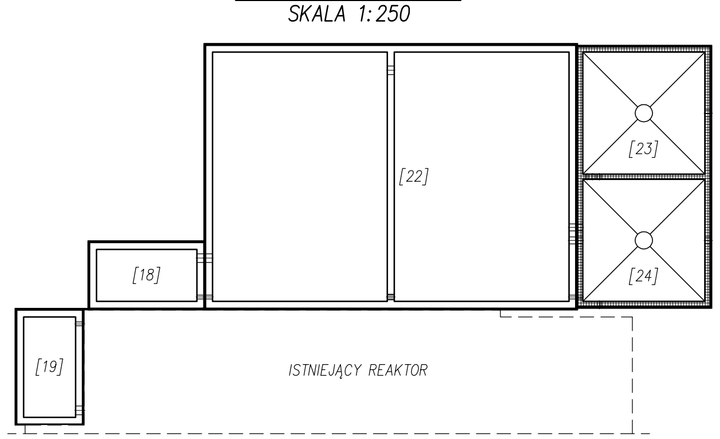

UWAGI:
1. Beton C35/45 XA3, stal B500SP Epstal,
2. Poziom ±0,00=655,80m n.p.m.
3. Lokalizacja otworów technologicznych zgodnie z projektem branży technologicznej.
4. Wymiary otworów technologicznych zweryfikować z projektem branży technologicznej.

NBM Technologie
NBM Technologie
Mroczka i Wspólnicy spółka jawna
42–202 Częstochowa ul. Bór 143/157
tel/fax: 34 365–75–81
e–mail: biuro@nbmtechnologie.pl

ZADANIE:	PRZEBUDOWA I ROZBUDOWA OCZYSZCZALNI ŚCIEKÓW W MIEJSCOWOŚCI CZARNY DUNAJEC
OBIEKT:	OCZYSZCZALNIA ŚCIEKÓW W MIEJSCOWOŚCI CZARNY DUNAJEC, GMINA NOWY TARG
INWESTOR:	PODHALAŃSKIE PRZEDSIĘBIORSTWO KOMUNALNE SP. Z O.O. AL. TYSIĄCLECIA 35A, 34–400 NOWY TARG
NR EWID. DZIAŁEK:	4119/5, 4031/7, 4030/2, 4030/41, 4031/10, 4119/8 OBRĘB 0003
NAZWA RYS.:	PROJEKTOWANE OSADNIKI WTÓRNE DESKOWANIE
STADIUM DOKUMENTACJI	PB

PROJEKTOWAŁ:	NR UPRAWNIEŃ	SPECJALNOŚĆ	PODPIS	DATA	NR RYSUNKU
mgr inż. Marek Caban	UAN–VIII–7342/350/94	ARCHITEKTONICZNA		12.2015	1:50
mgr inż. Joanna Gurtman	SLK/3849/PWOK/11	KONSTRUKCYJNO–BUDOWLANA		12.2015	
SPRAWDZIŁ:	**NR UPRAWNIEŃ**	**SPECJALNOŚĆ**	**PODPIS**	**DATA**	**NR RYSUNKU**
mgr inż. Paweł Głód				12.2015	B–23
SPRAWDZIŁ:	**NR UPRAWNIEŃ**	**SPECJALNOŚĆ**	**PODPIS**	**DATA**	
mgr inż. arch. Witold Dominik	65/98	ARCHITEKTONICZNA		12.2015	
mgr inż. Małgorzata Sobocińska–Szafran	SLK/1029/PWOK/05	KONSTRUKCYJNO–BUDOWLANA		12.2015	