


PRZEKRÓJ C-C
SKALA 1:50

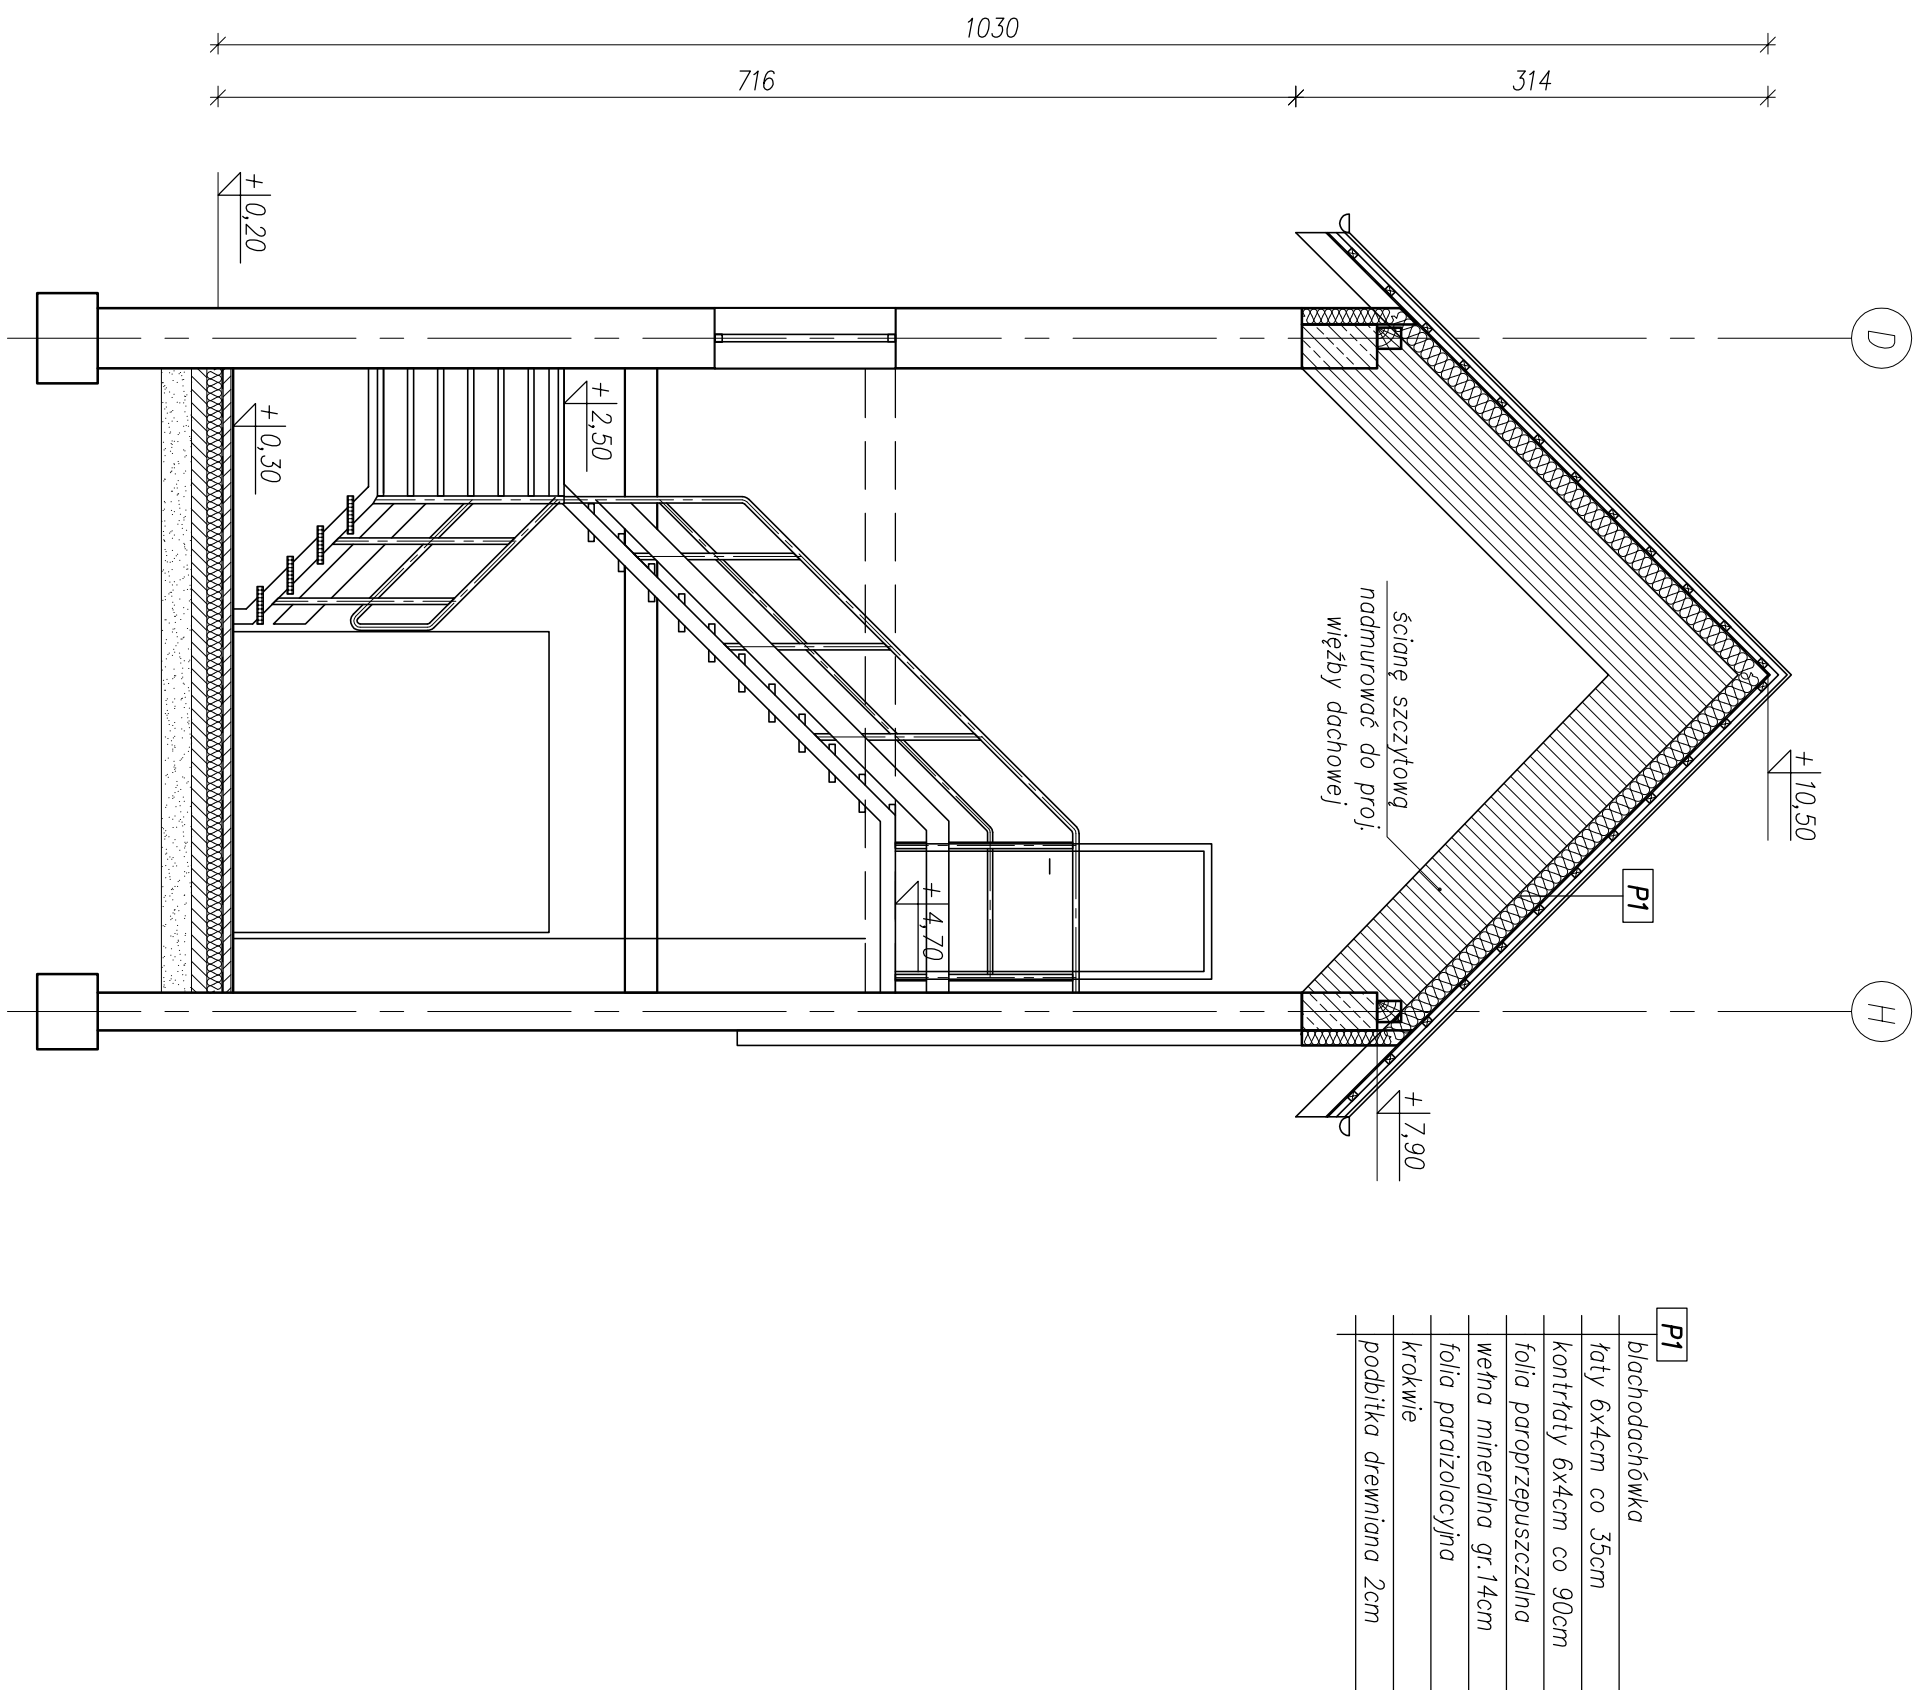

1. Poziom $\pm 0,00=655,80\text{m}$ n.p.m.
2. Lokalizacja otworów technologicznych zgodnie z projektem branży technologicznej:

NBM Technology

NBM Technology
Mroczka i Wspólnicy spółka jawna
42-202 Częstochowa ul. Bór 143/157
tel/fax: 34 365-75-81
e-mail: biuro@nbmtechnology.pl

ZADANIE:

PRZEBUDOWA I ROZBUDOWA OCZYSZCZALNI ŚCIEKÓW
W MIEJSCOWOŚCI CZARNY DUNAEC

OBIEKT:

OCZYSZCZALNIA ŚCIEKÓW W MIEJSCOWOŚCI CZARNY DUNAEC,
GMINA NOWY TARG

INWESTOR:

PODHALAŃSKIE PRZEDSIĘBIORSTWO KOMUNALNE SP. Z O.O.
AL. TYSIĄCLECIA 35A, 34-400 NOWY TARG

NR EWID.

4119/5, 4031/7, 4030/2, 4030/41, 4031/10, 4119/8

DZIAŁEK:

0BRĘB 0003

NAZWA RYS:

ISTNIEJĄCY REAKTOR
STAN PROJEKTOWANY – PRZEKRÓJ C-C

STADIUM PROJEKTOWANIA

PB

PROJEKTOWAŁ:

NR UPRAWNIENI

SPECJALNOŚĆ

PODPIS

DATA

NR RYSUNKU

mgr inż. Marek Cabon

UAN-VIII-7342/350/94

ARCHITEKTONICZNA

12.2015

mgr inż. Joanna Gurtman

SLK/3849/PWOK/11

KONSTRUKCYJNO-BUDOWLANA

12.2015

ORGANIZOWAŁ:

NR UPRAWNIENI

SPECJALNOŚĆ

PODPIS

DATA

NR RYSUNKU

mgr inż. Poweł Głód

NR UPRAWNIENI

SPECJALNOŚĆ

PODPIS

DATA

SPRAWDZIŁ:

NR UPRAWNIENI

SPECJALNOŚĆ

PODPIS

DATA

mgr inż. arch. Witold Dominik

65/98

ARCHITEKTONICZNA

12.2015

mgr inż. Małgorzata Sobocińska-Szafrań

SLK/1029/PWOK/05

KONSTRUKCYJNO-BUDOWLANA

12.2015

B-30