ZBIORNIK ZAGĘSZCZANIA OSADU – PRZEKRÓJ POZIOMY
SKALA 1:50

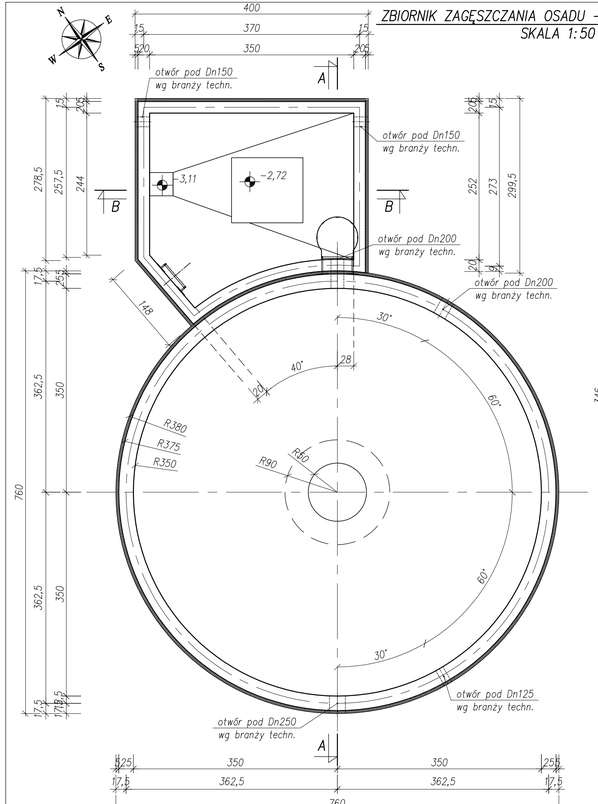

ZBIORNIK ZAGĘSZCZANIA OSADU – PRZEKRÓJ A–A
SKALA 1:50

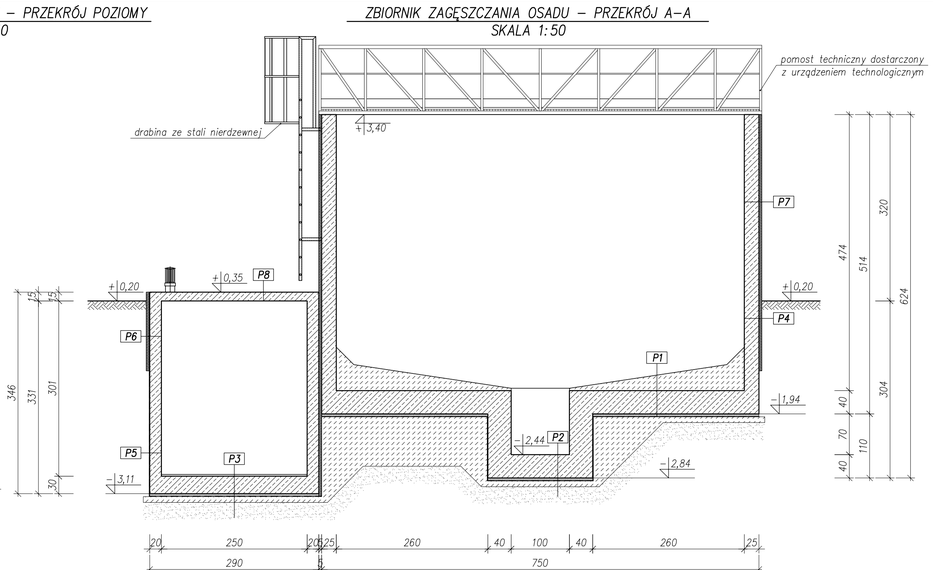

ZBIORNIK ZAGĘSZCZANIA OSADU – PRZEKRÓJ B–B
SKALA 1:50

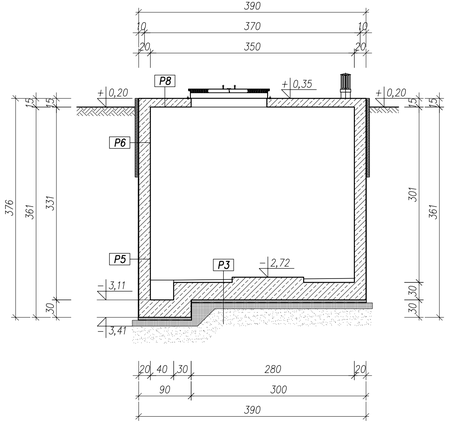

ZBIORNIK ZAGĘSZCZANIA OSADU – RZUT PŁYTY STROPOWEJ
SKALA 1:50

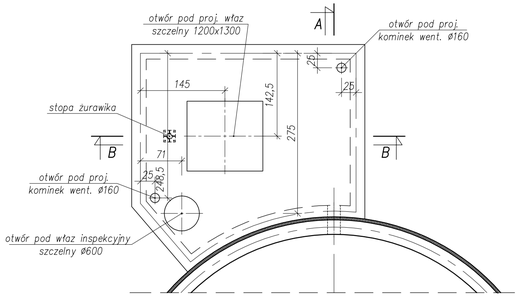

UWAGI:

1. Poziom ±0,00=655,80m n.p.m.
2. Wymiary w centymetrach, poziomy w metrach.
3. Beton – C35/45 XA3 i C35/45 XF3.
4. Stal zbrojeniowa – B500SP Epstal.
5. Otulina – 5cm.
6. Klasa ekspozycji XA3 dla zagęszczacza i XF3 dla komory przepompowni.
7. W zbiorniku wykonać przejścia szczelne wg części technologicznej.
8. Tuleje do montażu żurawika wykonać ze stali S235JR, ocynkować. Kotwić do ściany za pomocą śrub rozporowych. Rozmiar tulei dobrano wstępnie, jej wielkość ustalić ostatecznie po wybraniu żurawika.

P1
izolacja wewnętrzna wg opisu technicznego
skosy żelbetowe C35/45 +włókna np.Fibermesch
płyta żelbetowa C35/45 XA3 gr. 40cm
beton ochronny C12/15 gr. 4cm
2x papa termozgrzewalna podkładowa
beton podkładowy C12/15 gr. 10cm
podsypka piaskowa zagęszczona do Id=0,8 gr. 30cm

P2
izolacja wewnętrzna wg opisu technicznego
płyta żelbetowa C35/45 XA3 gr. 40cm
beton ochronny C12/15 gr. 4cm
2x papa termozgrzewalna podkładowa
beton podkładowy C12/15 gr. 10cm
podsypka piaskowa zagęszczona do Id=0,8 gr. 30cm

P3
izolacja wewnętrzna wg opisu technicznego
warstwa spadkowa–gładź cementowa min.4cm
płyta żelbetowa C35/45 XF3 gr. 30cm
beton ochronny C12/15 gr. 4cm
2x papa termozgrzewalna podkładowa
beton podkładowy C12/15 gr. 10cm
podsypka piaskowa zagęszczona do Id=0,8 gr. 30cm

P4
tynk cementowy na siatce z włókna szklanego
styropian ekstrudowany gr.5cm
2xemulsja dyspersyjna
ściana żelbetowa C35/45 XA3 gr. 25cm
izolacja wewnętrzna wg opisu technicznego

P5
izolacja zewnętrzna wg opisu technicznego
ściana żelbetowa C35/45 XF3 gr. 30cm
izolacja wewnętrzna wg opisu technicznego

P6
tynk cementowy na siatce z włókna szklanego
styropian ekstrudowany gr.5cm
2xemulsja dyspersyjna
ściana żelbetowa C35/45 XF3 gr. 20cm
izolacja wewnętrzna wg opisu technicznego

P7
tynk akrylowy na siatce z włókna szklanego
styropian ekstrudowany gr.5cm
2xemulsja dyspersyjna
ściana żelbetowa C35/45 XA3 gr. 25cm
izolacja wewnętrzna wg opisu technicznego

P8
izolacja zewn. wg opisu techn.
płyta strop. żelb. C35/45 XF3 gr.15cm
izolacja wewn. wg opisu techn.

NBM Technologie

NBM Technologie
Mroczka i Wspólnicy spółka jawna
42–202 Częstochowa ul. Bór 143/157
tel/fax: 34 365–75–81
e–mail: biuro@nbmtechnologie.pl

ZADANIE:	PRZEBUDOWA I ROZBUDOWA OCZYSZCZALNI ŚCIEKÓW W MIEJSCOWOŚCI CZARNY DUNAJEC
OBIEKT:	OCZYSZCZALNIA ŚCIEKÓW W MIEJSCOWOŚCI CZARNY DUNAJEC, GMINA NOWY TARG
INWESTOR:	PODHALAŃSKIE PRZEDSIĘBIORSTWO KOMUNALNE SP. Z O.O. AL. TYSIĄCLECIA 35A, 34–400 NOWY TARG
NR EWID. DZIAŁEK:	4119/5, 4031/77, 4030/2, 4030/41, 4031/10, 4119/8 OBRĘB 0003
NAZWA RYS.:	PROJEKTOWANY ZBIORNIK ZAGĘSZCZANIA DESKOWANIE

STADIUM DOKUMENTACJI: PB

PROJEKTOWAŁ:	NR UPRAWNIEŃ	SPECJALNOŚĆ	PODPIS	DATA	NR RYSUNKU
mgr inż. Marek Caban	UAN–VIII–7342/350/94	ARCHITEKTONICZNA		12.2015	1:50
mgr inż. Joanna Gurtman	SLK/3849/PWOK/11	KONSTRUKCYJNO–BUDOWLANA		12.2015	
SPRAWDZIŁ:	NR UPRAWNIEŃ	SPECJALNOŚĆ	PODPIS	DATA	NR RYSUNKU
mgr inż. Paweł Głód				12.2015	B–41
SPRAWDZIŁ:	NR UPRAWNIEŃ	SPECJALNOŚĆ	PODPIS	DATA	
mgr inż. arch. Witold Dominik	65/98	ARCHITEKTONICZNA		12.2015	
mgr inż. Małgorzata Sobocińska–Szafran	SLK/1029/PWOK/05	KONSTRUKCYJNO–BUDOWLANA		12.2015	