




ELEWACJA PÓŁNOCA
SKALA 1:100

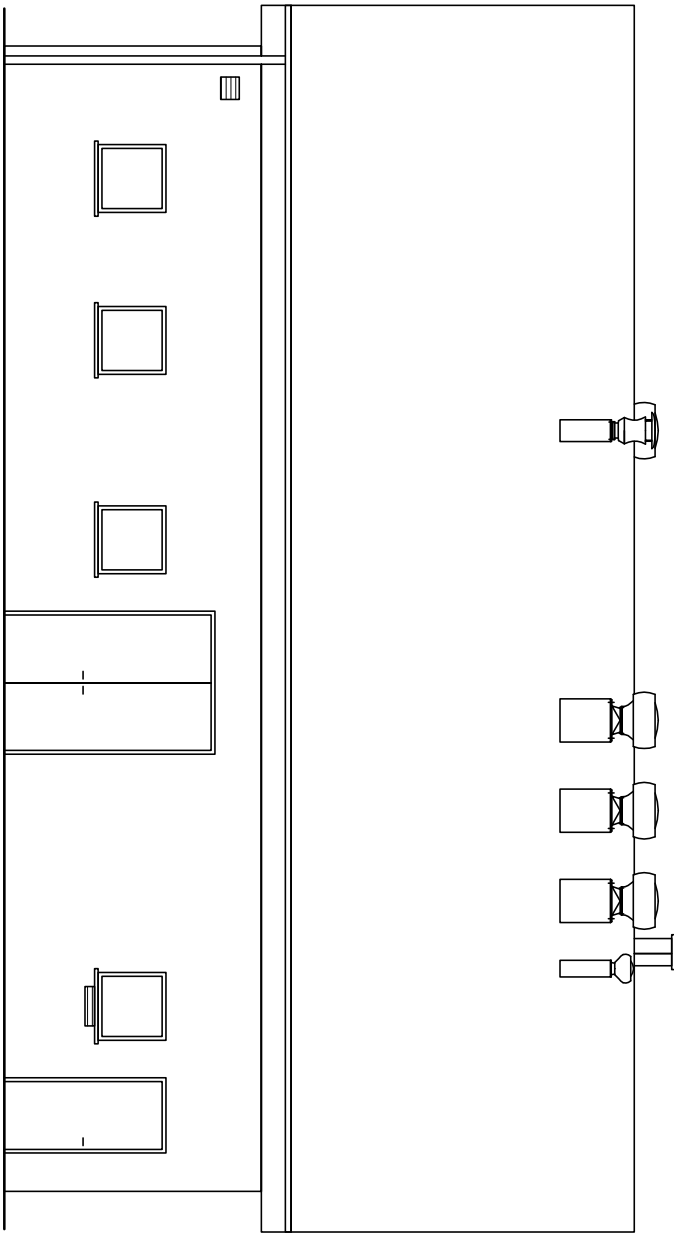


ELEWACJA POŁUDNIOWA
SKALA 1:100

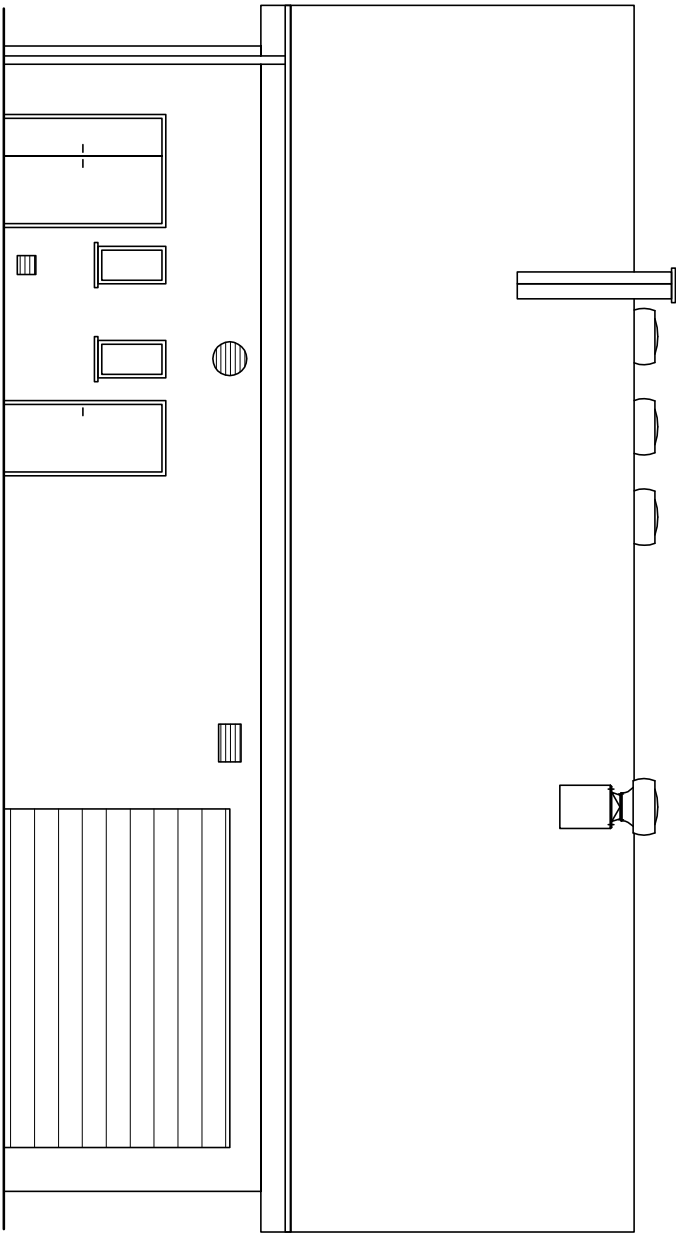

ELEWACJA ZACHODNIA
SKALA 1:100

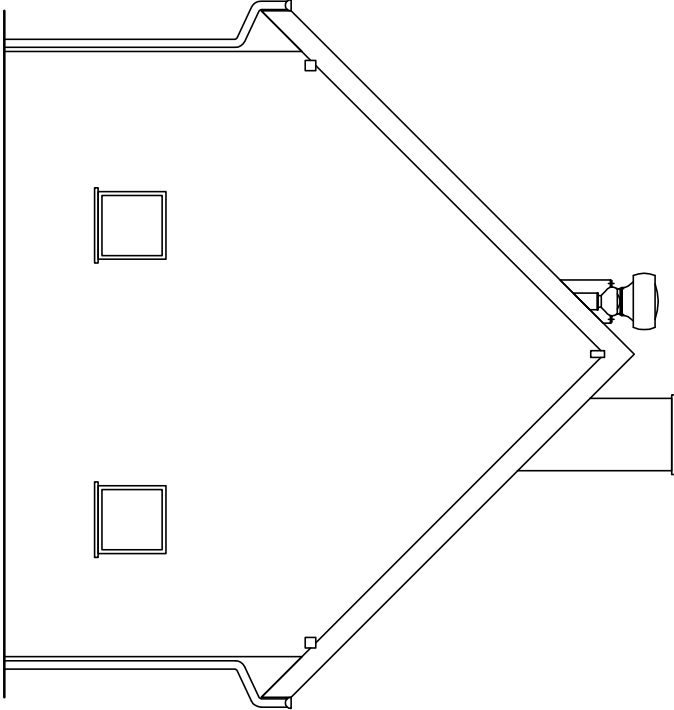

ELEWACJA WSCHODNIA
SKALA 1:100

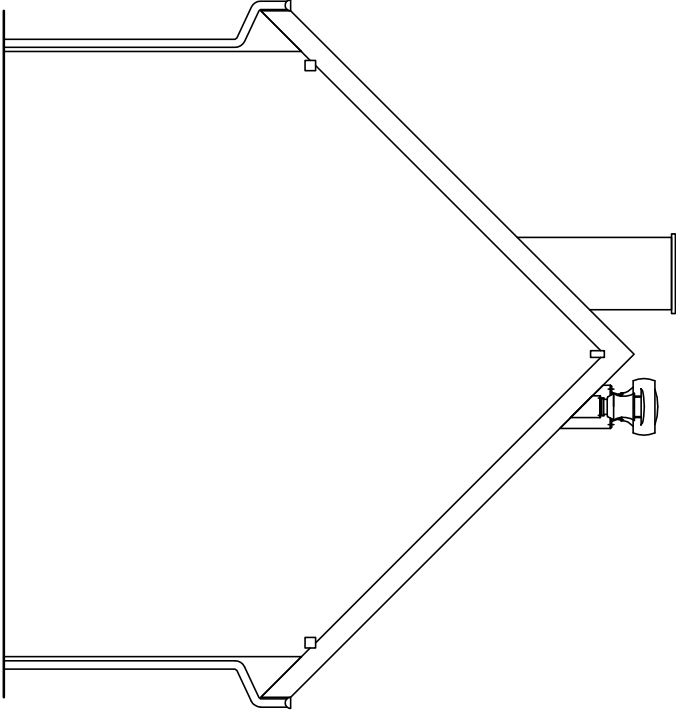

NBM Technologie

Miejsko i Wspólnicy Spółka Jawna
42-202 Szamotuły, ul. 1 Maja 135
tel./fax: 34 365 75 81
e-mail: biuro@nbmtechnologie.pl

ZADANIE: PRZEBUDOWA I ROZBUDOWA OCZYSZCZALNI ŚCIEKÓW
W MIEJSCOWOŚCI CZARNY DUNAIEC

OBIEKT: OCZYSZCZALNIA ŚCIEKÓW W MIEJSCOWOŚCI CZARNY DUNAIEC,
GMINA NOWY TARG

INWESTOR: PODHALAŃSKIE PRZEDSIĘBIORSTWO KOMUNALNE SP. Z O.O.
AL. TYSIĄCLECIA 35A, 34-400 NOWY TARG

NR EWID. 4119/5, 4031/7, 4030/2, 4030/41, 4031/10, 4119/8
DZIAŁEK: OBRĘB 0003

NAZWA RYS.: BUDYNEK ODWADNIANIA

ELEWACJE

STADIUM DOKUMENTACJI					PB
PROJEKTOWAŁ	NR UPRZĄDZENIA	SPECJALNOŚĆ	PODATKI	DATA	NR RYSUNKU
mgr inż. Marek Ciohon	UAN-VIII-7342/350/94	ARCHITEKTOWNICZNA		12.2015	1:100
mgr inż. Joanna Gurtman	SK/3949/PWOK/11	KONSTRUKCYJNO-BUDOWLANA		12.2015	
OPRACOWAŁ	NR UPRZĄDZENIA	SPECJALNOŚĆ	PODATKI	DATA	
mgr inż. Paweł Głód				12.2015	
mgr inż. arch. Witold Dominik	NR UPRZĄDZENIA	SPECJALNOŚĆ	PODATKI	DATA	B-5
	69/98	ARCHITEKTOWNICZNA		12.2015	
mgr inż. Magdalena Sobotnicko-Szafrań	SK/1029/PWOK/05	KONSTRUKCYJNO-BUDOWLANA		12.2015	