



SZKIC ELEWACJI POŁUDNIOWEJ  
SKALA 1:50

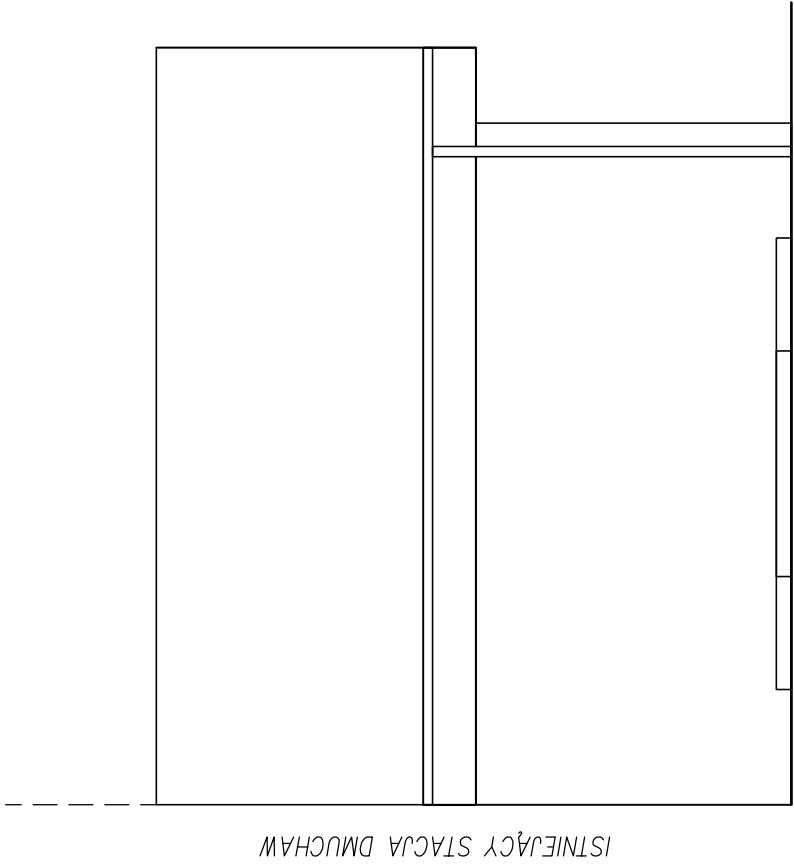


ISTNIEJĄCY STACJA DMUCHAW

SZKIC ELEWACJI PÓŁNOCNEJ  
SKALA 1:50

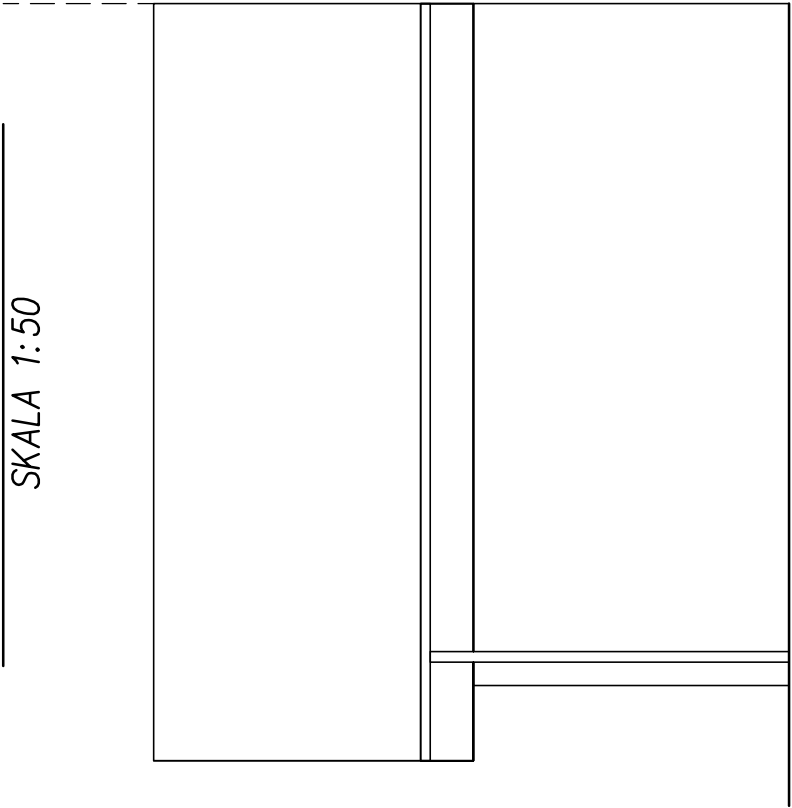

ISTNIEJĄCY STACJA DMUCHAW

SZKIC ELEWACJI WSCHODNIEJ  
SKALA 1:50

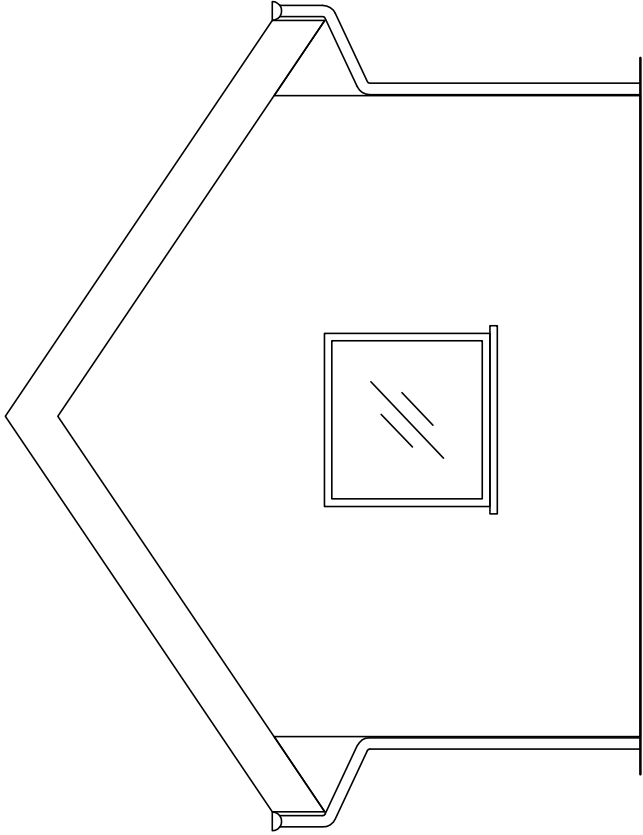

<div>N B M Technologies</div>		NBM Technologies Mroczka i Wspólnicy spółka jawna 42-202 Częstochowa, ul. Bólesława Chrobrego 14/3/157 tel./fax: 34 365 75 81 e-mail: biuro@nbmtechnologie.pl			
ZADANIE:		PRZEBUDOWA I ROZBUDOWA OCZYSZCZALNI ŚCIEKÓW W MIEJSCOWOŚCI CZARNY DUNAJEĆ			
OBIEKT:		OCZYSZCZALNIA ŚCIEKÓW W MIEJSCOWOŚCI CZARNY DUNAJEĆ, GMINA NOWY TARG			
INWESTOR:		PODHALAŃSKIE PRZEDSIĘBIORSTWO KOMUNALNE SP. Z O.O. AL. TYSIĄCLECIA 35A, 34-400 NOWY TARG			
NR EWID.		4119/5, 4031/7, 4030/2, 4030/41, 4031/10, 4119/8			
DZIAŁEK:		OBRĘB 0003			
NAZWA RYS.:		ISTNIEJĄCA STACJA DMUCHAW I ZBIORNIK RETENCYJNY ELEWACJE – STAN ISTNIEJĄCY			
PROJEKTOWAŁ:		NR UPRAWNIEN	SPECJALNOŚĆ	PODPIS	DATA
mgr inż. Marek Caban		UAN-VIII-7342/350/94	ARCHITEKTONICZNA		12.2015
mgr inż. Joanna Gurtman		SLK/3849/PWOK/11	KONSTRUKCYJNO-BUDOWLANA		12.2015
OPRACOWAŁ:		NR UPRAWNIEN	SPECJALNOŚĆ	PODPIS	DATA
mgr inż. Paweł Głód					12.2015
SPRAWDZIŁ:		NR UPRAWNIEN	SPECJALNOŚĆ	PODPIS	DATA
mgr inż. arch. Witold Dominik		65/98	ARCHITEKTONICZNA		12.2015
mgr inż. Małgorzata Sobocińska-Szafran		SLK/1029/PWOK/05	KONSTRUKCYJNO-BUDOWLANA		12.2015