ISTN. BUDYNEK REAKTORA WIELOFUNKCYJNEGO – RZUT PIĘTRA – INSTALACJA WOD–KAN
1:50

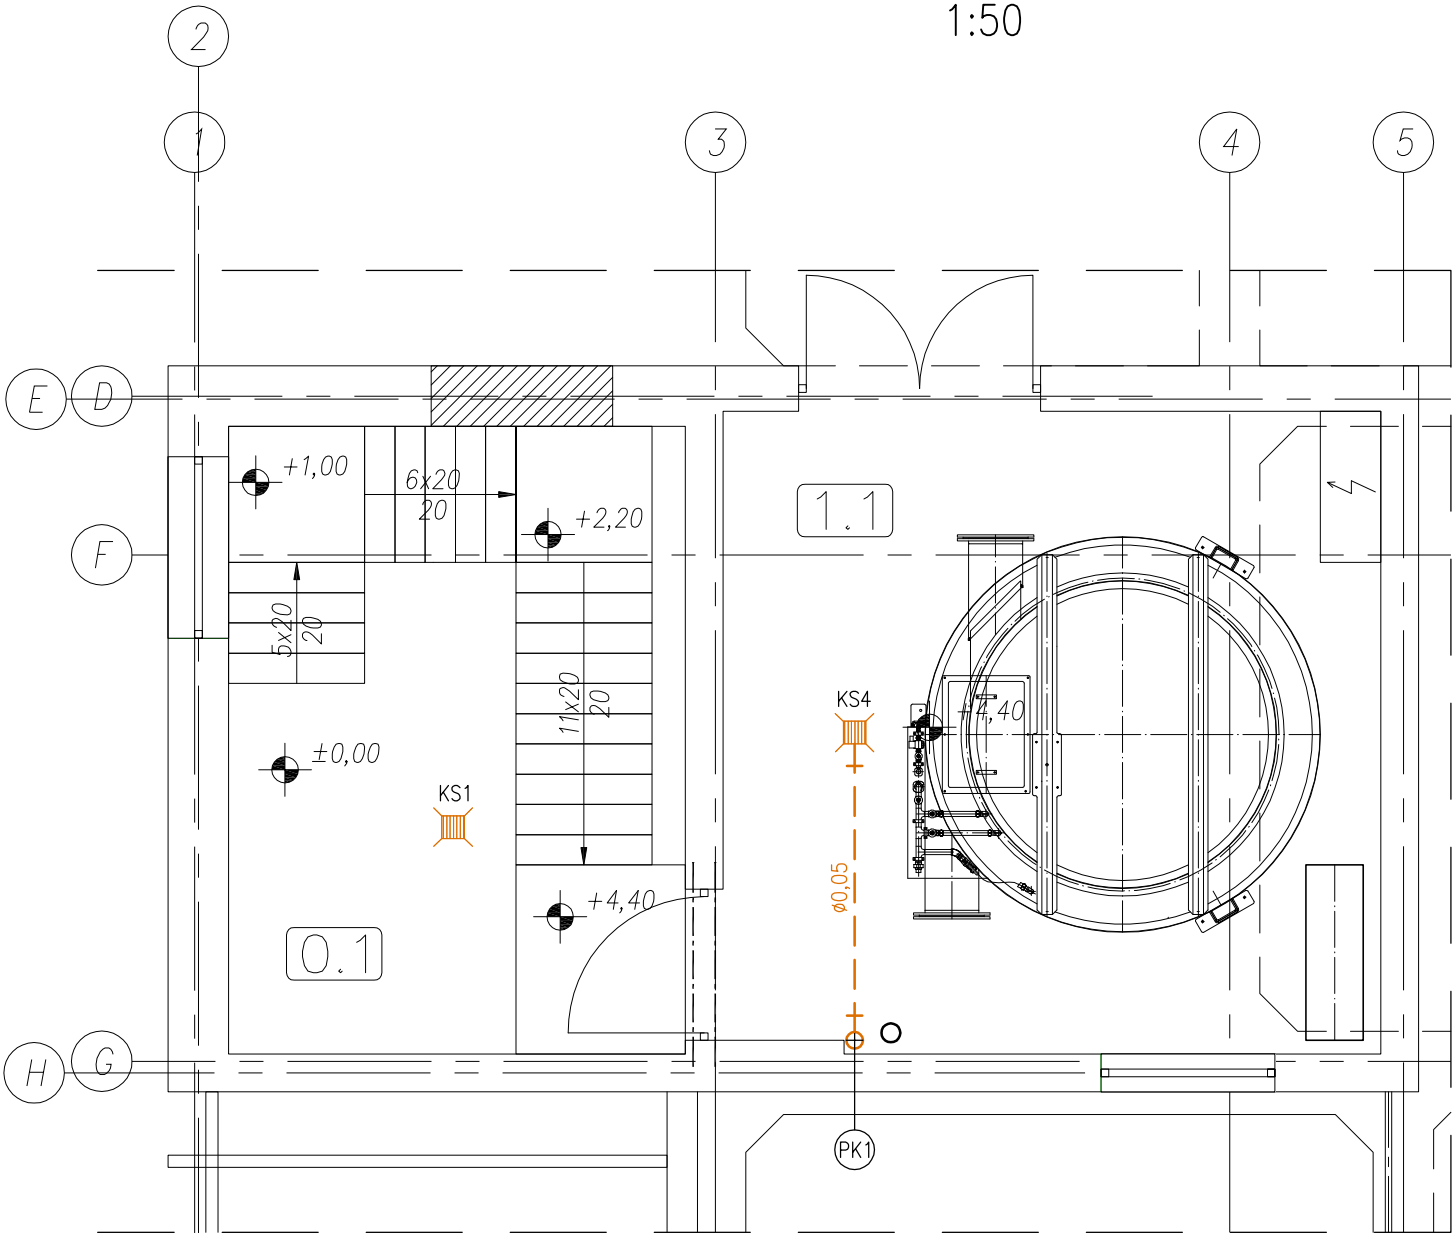

OZNACZENIA:
PK – pion kanalizacyjny
KS – wpust podłogowy

LEGENDA:
– – – – – proj. kanalizacja

UWAGI:
1. Projektowane przewody kanalizacji wewnętrznej należy wykonać z rur PP.

ZESTAWIENIE POMIESZCZEŃ	
NR POM.	NAZWA POMIESZCZENIA
0.1	KLATKA SCHODOWA
1.1	POMIESZCZENIE PIASKOWNIKA

NBM Technologie

NBM Technologie
Mroczka i Wspólnicy spółka jawna
42–200 Częstochowa ul. Bór 143/157
tel/fax: 34 365–75–81
e–mail: biuro@nbmtechnologie.pl

ZADANIE:	PRZEBUDOWA I ROZBUDOWA OCZYSZCZALNI ŚCIEKÓW W CZARNYM DUNAJCU WRAZ Z INFRASTRUKTURĄ TOWARZYSZĄCĄ
OBIEKT:	OCZYSZCZALNIA ŚCIEKÓW W MIEJSCOWOŚCI CZARNY DUNAJEC
INWESTOR:	PODHALAŃSKIE PRZEDSIĘBIORSTWO KOMUNALNE SP. Z O.O. AL. TYSIĄCLECIA 35A, 34–400 NOWY TARG
NR EWID. DZIAŁEK:	4119/5, 4119/8, 4030/41, 4031/7, 4031/10, 4030/2 OBRĘB 0003 CZARNY DUNAJEC
NAZWA RYS.:	ISTN. BUDYNEK REAKTORA WIELOFUNKCYJNEGO – RZUT PIĘTRA – INSTALACJA WOD–KAN

STADIUM DOKUMENTACJI: PB
CZĘŚĆ TECHNOLOGICZNO–SANITARNA
SKALA: 1:50

PROJEKTOWAŁ:	NR UPRAWNIEŃ	SPECJALNOŚĆ	PODPIS	DATA
mgr inż. Tomasz Tarapacz	SLK/3144/PWOS/10	TECHNOLOGICZNO–SANITARNA		12.2015
OPRACOWAŁ:	**NR UPRAWNIEŃ**	**SPECJALNOŚĆ**	**PODPIS**	**DATA**
mgr inż. Izabela Ściubidło		TECHNOLOGICZNO–SANITARNA		12.2015
SPRAWDZIŁ:	**NR UPRAWNIEŃ**	**SPECJALNOŚĆ**	**PODPIS**	**DATA**
mgr inż. Teresa Syc–Wójcik	SLK/1030/PWOS/05	TECHNOLOGICZNO–SANITARNA		12.2015

NR RYSUNKU: S–10