


ISTN. BUDYNEK REAKTORA WIELOFUNKCYJNEGO
– RZUT PRZYZIEMIA – WENTYLACJA I OGRZEWANIE
1:50

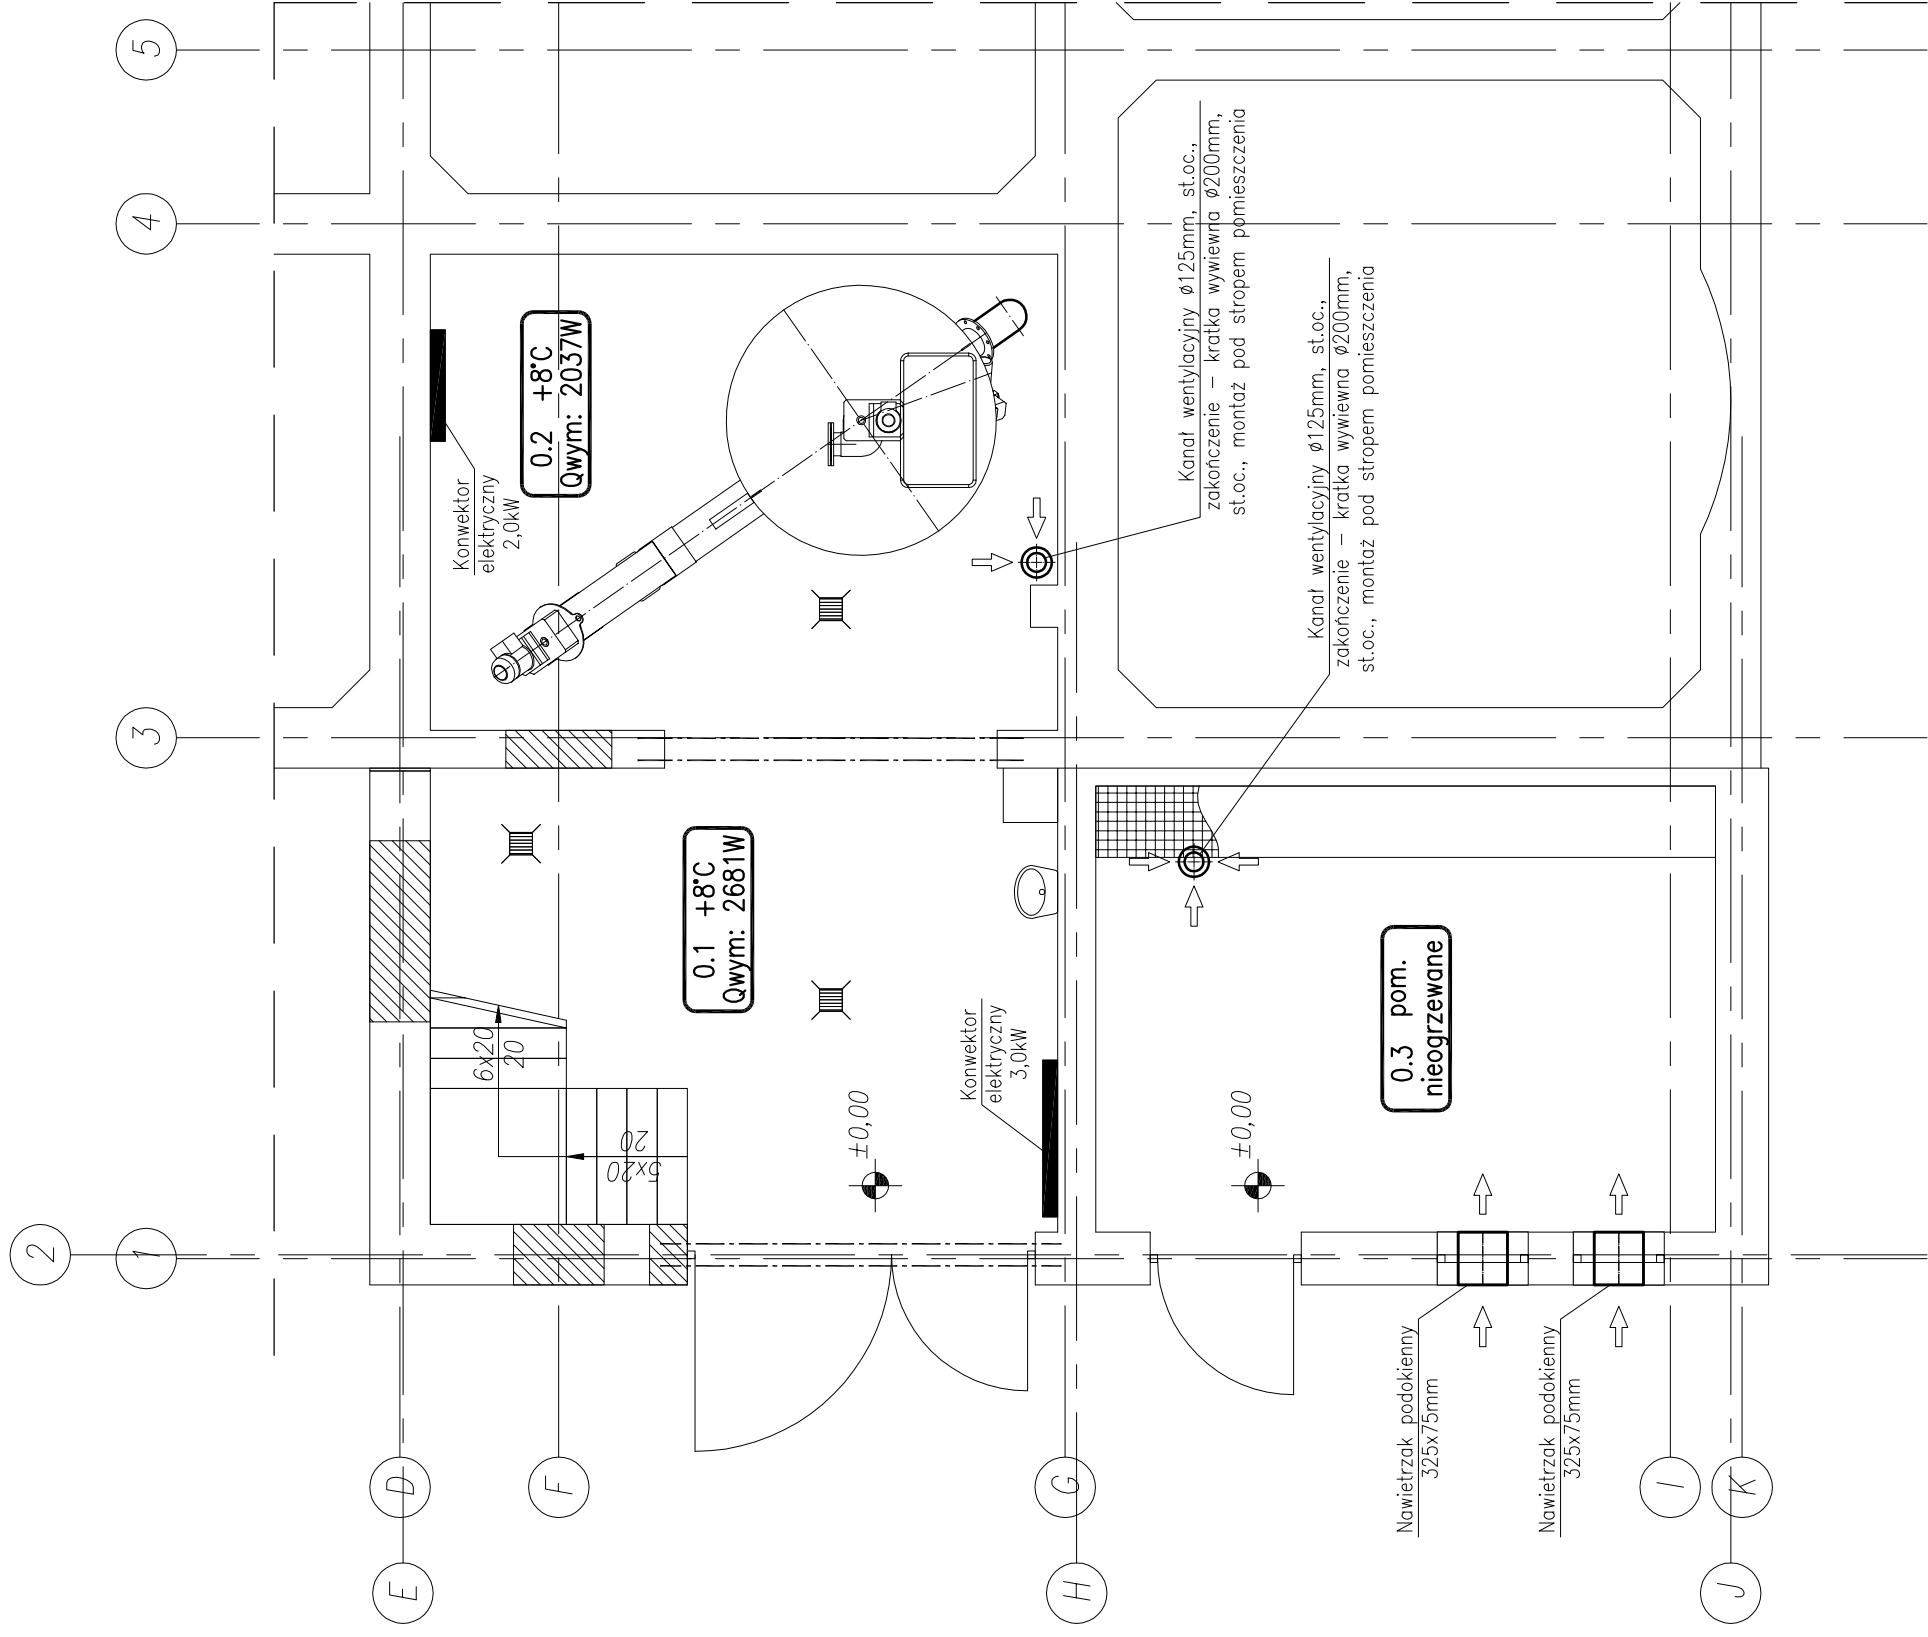

OZNACZENIA:

ZESTAWIENIE POMIESZCZEŃ	
NR POM.	NAZWA POMIESZCZENIA
0.1	KLATKA SCHODOWA
0.2	POM. PŁUCZKI PIASKU
0.3	POM. ROZDZIELNI ELEKTRYCZNEJ

nr pomieszczenia

temp. obliczeniowa


zapotrzebowanie na ciepło

5. +16°C

Qwym: 1020W

UWAGI:

1. Czerpnie i wyrzutnie ścienne winny być wyposażone w siatkę zabezpieczającą przed owadami i gryzoniami oraz żaluzje przeciwdeszczowe.

		NBM Technology Mrocza i Wspólnicy spółka jawna 42-200 Częstochowa ul. Bor 143/157 tel/fax: 34 365-75-81 e-mail: biuro@nbmtechnology.pl	
ZADANIE: PRZEBUDOWA I ROZBUDOWA OCZYSZCZALNI ŚCIEKÓW W CZARNYM DUNAJCU WRAZ Z INFRASTRUKTURĄ TOWARZYSZĄCĄ		STANOWISKO <div style="border: 1px solid black; padding: 5px; text-align: center;">PB</div> CZĘŚĆ TECHNICZNO-GRAFIKOWA -SANTARNA	
OBIEKT: OCZYSZCZALNIA ŚCIEKÓW W MIEJSCOWOŚCI CZARNY DUNAJEK		SKALA <div style="border: 1px solid black; padding: 5px; text-align: center;">1:50</div>	
INWESTOR: PODHAŁAŃSKIE PRZEDSIĘBIORSTWO KOMUNALNE SP. Z O.O. AL. TYSIĄCLECIA 35A, 34-400 NOWY TARG		NR EWID. 4119/5, 4119/8, 4030/41, 4031/7, 4031/10, 4030/2 DZIAŁEK: OBRĘB 0003 CZARNY DUNAJEK	
NAZWA RYS.: ISTN. BUDYNEK REAKTORA WIELOFUNKCYJNEGO - RZUT PRZYZIEMIA - WENTYLACJA I OGRZEWANIE		PROJEKTOWAŁ:	
mgr inż. Tomasz Tarapacz		NR UPRAWNIENI	
SLK/3144/PWOS/10		SPECJALNOŚĆ	
TECHNOLOGICZNO -SANTARNA		DATA	
12.2015		PODPIS	
NR UPRAWNIENI		SPECJALNOŚĆ	
mgr inż. Izabela Ściubido		TECHNOLOGICZNO -SANTARNA	
12.2015		PODPIS	
NR UPRAWNIENI		SPECJALNOŚĆ	
SLK/1030/PWOS/05		TECHNOLOGICZNO -SANTARNA	
12.2015		PODPIS	
mgr inż. Teresa Syc-Wójcik		SPECJALNOŚĆ	
12.2015		TECHNOLOGICZNO -SANTARNA	
12.2015		PODPIS	