


ISTN. BUDYNEK REAKTORA WIELOFUNKCYJNEGO
– RZUT PIĘTRA – WENTYLACJA I OGRZEWANIE
1:50

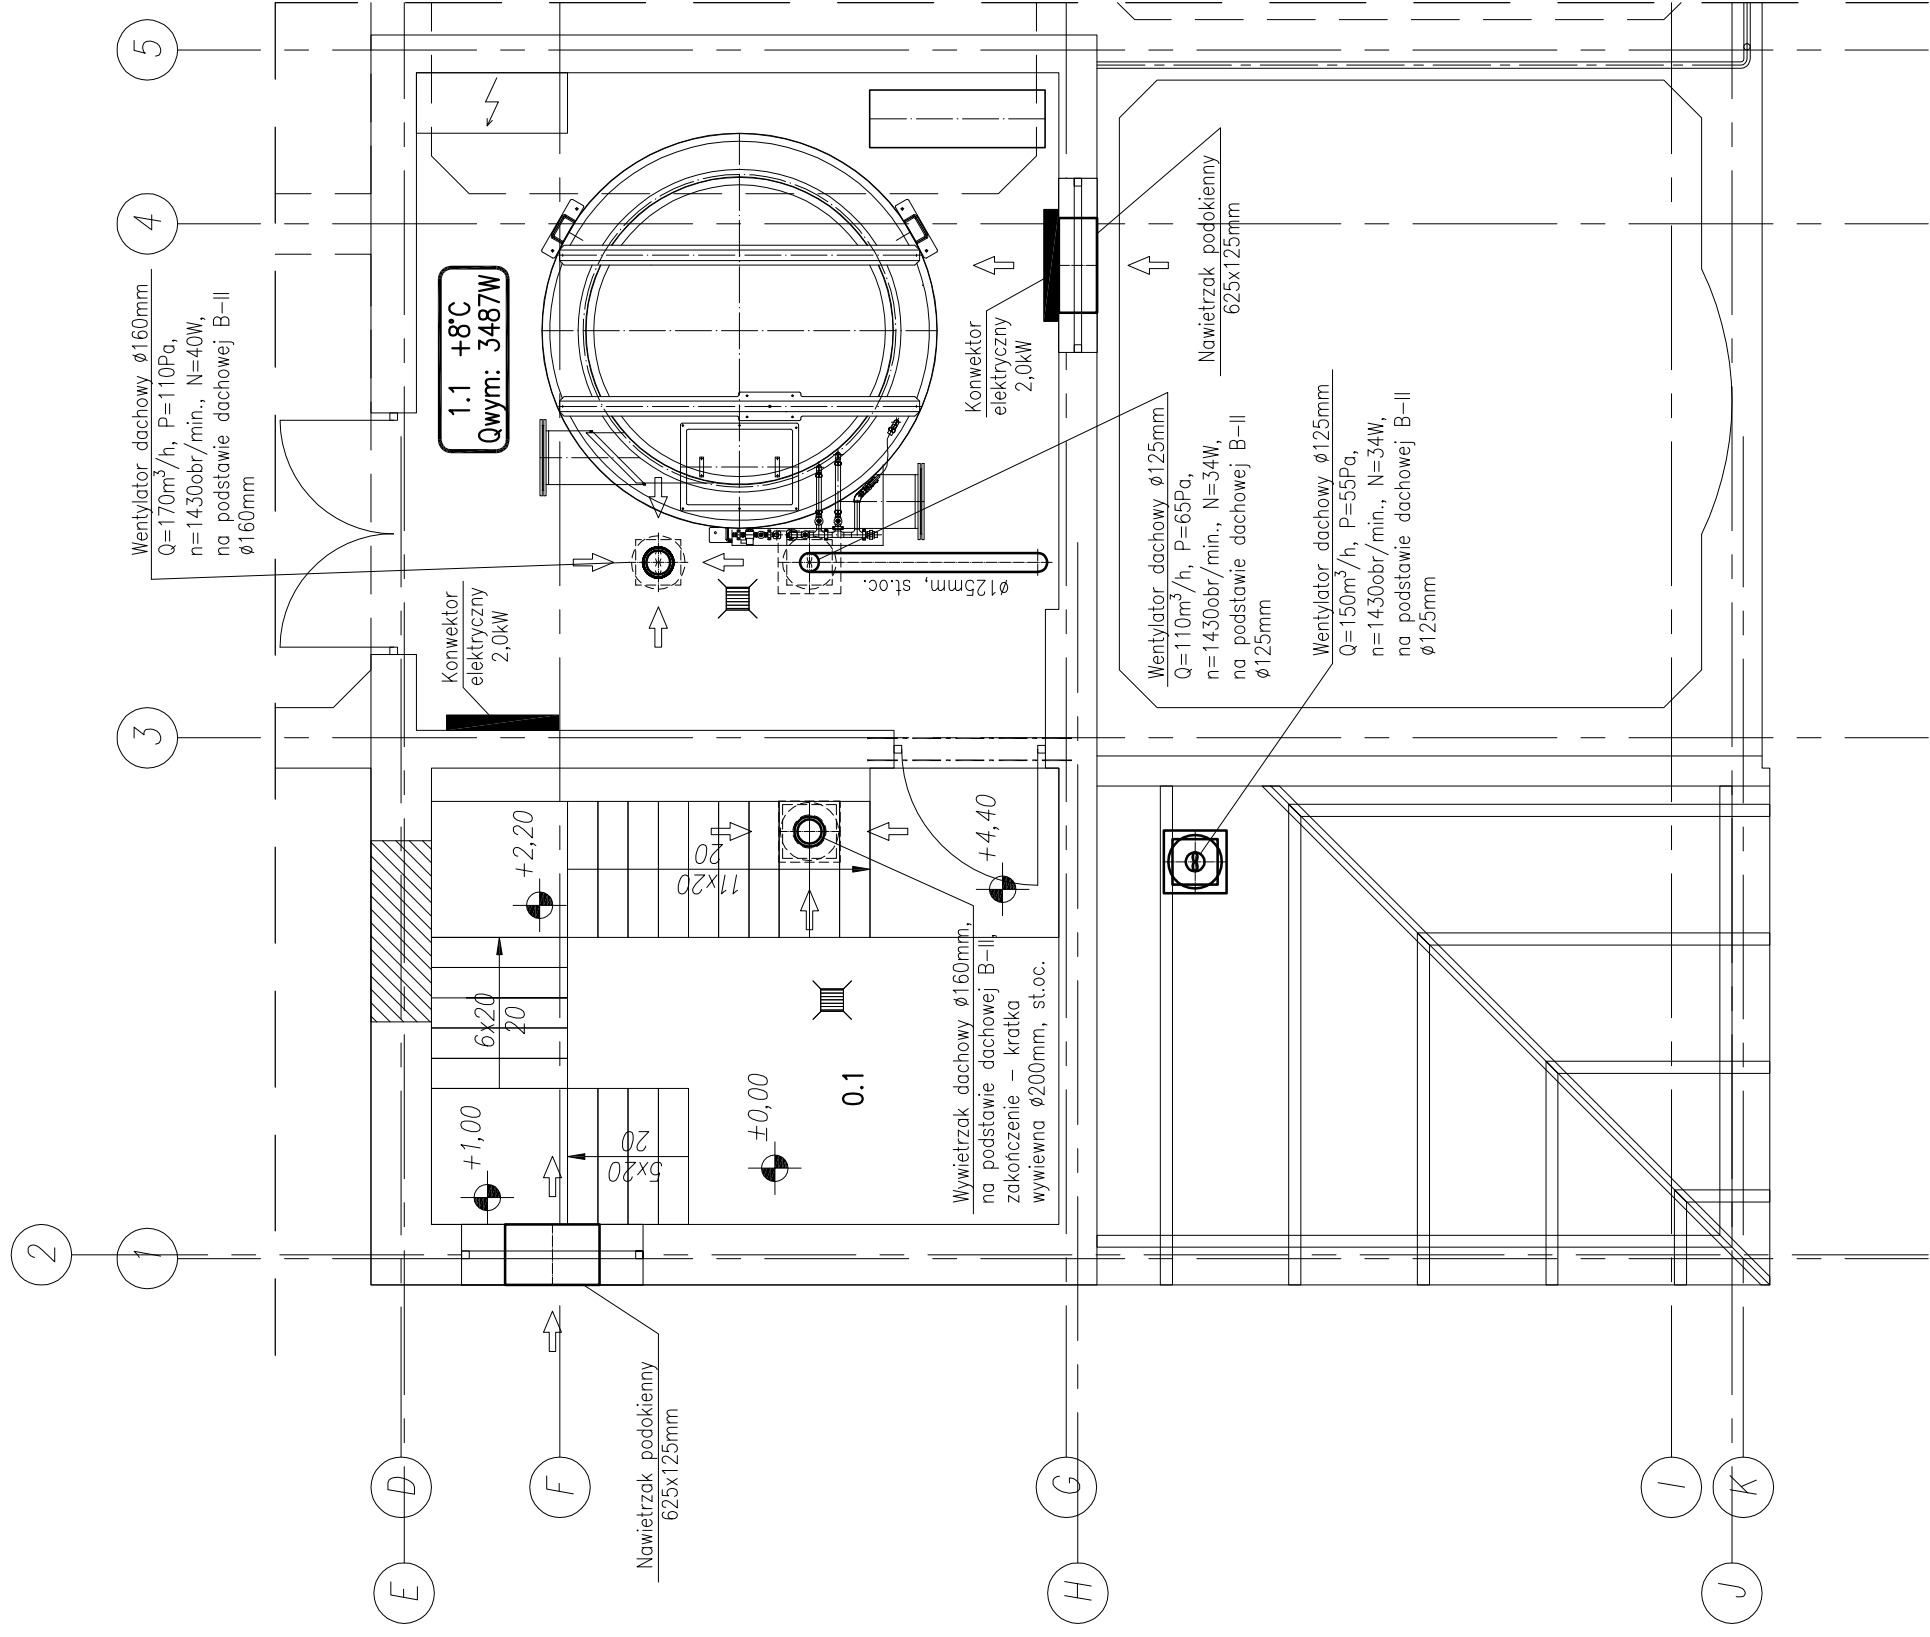

| | |
|----------------------------|------------------------------|
| ZESTAWIENIE POMIESZCZEŃ | |
| NR POM. | NAZWA POMIESZCZENIA |
| 0.1 | KŁATKA SCHODOWA |
| 1.1 | POMIESZCZENIE PIASKOWNIKA |

OZNACZENIA:

nr pomieszczenia

temp. obliczeniowa


zapotrzebowanie na ciepło

5. +16°C

Qwym: 1020W

UWAGI:

1. Czerpnie i wyrzutnie ścienne winny być wyposażone w siatkę zabezpieczającą przed owadami i gryzoniami oraz żaluzje przeciwdeszczowe.

| | | | |
|--|--|---|--|
|  | | NBM Technology Mrocza i Wspólnicy spółka jawna 42-200 Częstochowa ul. Bór 143/157 tel/fox: 34 365-75-81 e-mail: biuro@nbmtechnology.pl | |
| ZADANIE: PRZEBUDOWA I ROZBUDOWA OCZYSZCZALNI ŚCIEKÓW W CZARNYM DUNAJU WRAZ Z INFRASTRUKTURĄ TOWARZYSZĄCĄ | | STANOWISKO <div style="border: 1px solid black; padding: 5px; display: inline-block;">PB</div> CZĘŚĆ TECHNOLOGICZNO -SANTARIA | |
| OBIEKT: OCZYSZCZALNIA ŚCIEKÓW W MIEJSCOWOŚCI CZARNY DUNAJEK | | SKALA <div style="border: 1px solid black; padding: 5px; display: inline-block;">1:50</div> | |
| INWESTOR: PODHALAŃSKIE PRZEDSIĘBIORSTWO KOMUNALNE SP. Z O.O. AL. TYSIĄCLECIA 35A, 34-400 NOWY TARG | | DATA 12.2015 | |
| NR EWID. 4119/5, 4119/8, 4030/41, 4031/7, 4031/10, 4030/2 DZIAŁEK: OBRĘB 0003 CZARNY DUNAJEK | | DATA 12.2015 | |
| NAZWA RYS: ISTN. BUDYNEK REAKTORA WIELOFUNKCYJNEGO - RZUT PIĘTRA - WENTYLACJA I OGRZEWANIE | | DATA 12.2015 | |
| PROJEKTOWAŁ: | | DATA 12.2015 | |
| OPRACOWAŁ: mgr inż. Tomasz Tarapacz | | DATA 12.2015 | |
| mgr inż. Izabela Ściubidło | | DATA 12.2015 | |
| mgr inż. Teresa Syc-Wójcik | | DATA 12.2015 | |