


PROJ. BUDYNEK ODWADNIANIA OSADÓW  
– RZUT – WENTYLACJA I OGRZEWANIE  
1:50

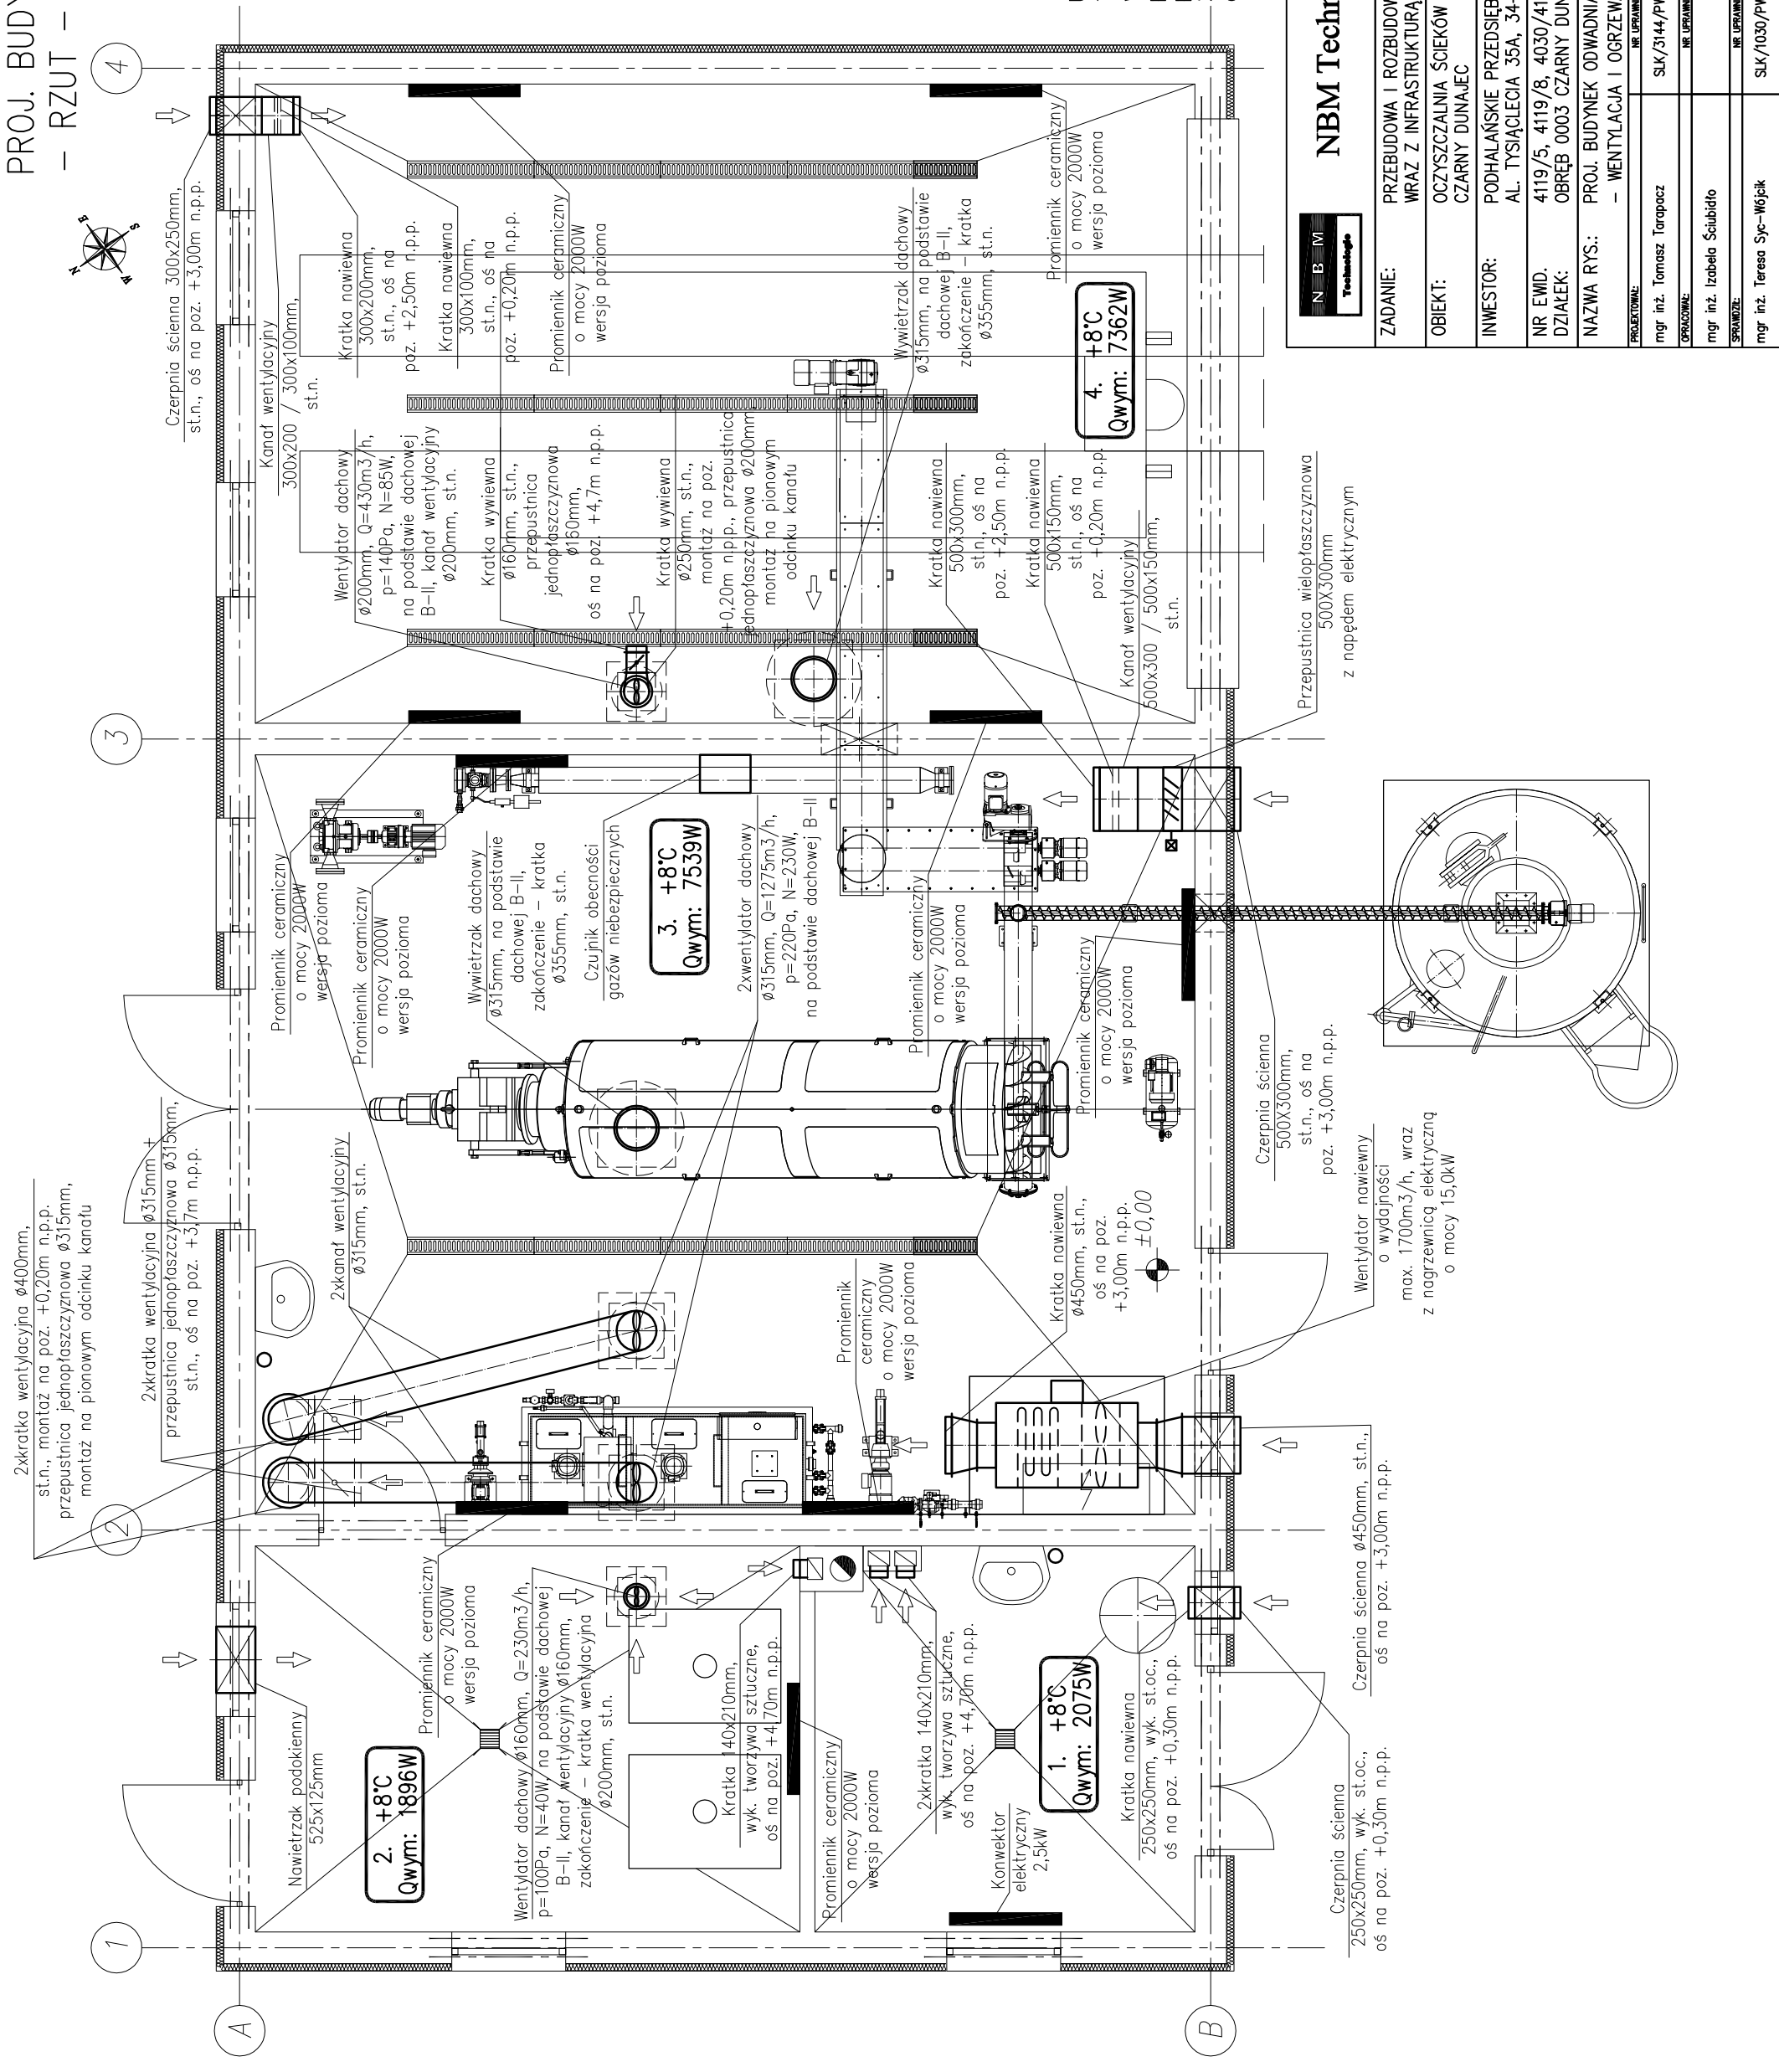

**NBM Technologie**

NBM Technologie  
Mrocza i Wspólnicy spółka jawna  
42-200 Częstochowa ul. Bór 143/157  
tel/fax: 34 365-75-81  
e-mail: biuro@nbmtechnologie.pl

ZADANIE:	PRZEBUDOWA I ROZBUDOWA OCZYSZCZALNI ŚCIEKÓW W CZARNYM DUNAJCU WRAZ Z INFRASTRUKTURĄ TOWARZYSZĄCĄ			
	NR UPRAWNIENI	SPECJALNOŚĆ	PODPIS	DATA
OBIEKT:	OCZYSZCZALNIA ŚCIEKÓW W MIEJSCOWOŚCI CZARNY DUNAJEC			
	NR UPRAWNIENI	SPECJALNOŚĆ	PODPIS	DATA
INWESTOR:	PODHALANSKIE PRZEDSIĘBIORSTWO KOMUNALNE SP. Z O.O. AL. TYSIĄCLECIA 35A, 34-400 NOWY TARG			
	NR UPRAWNIENI	SPECJALNOŚĆ	PODPIS	DATA
NR EWID.	4119/5, 4119/8, 4030/41, 4031/7, 4031/10, 4030/2			
	NR UPRAWNIENI	SPECJALNOŚĆ	PODPIS	DATA
DZIAŁEK:	OBRĘB 0003 CZARNY DUNAJEC			
	NR UPRAWNIENI	SPECJALNOŚĆ	PODPIS	DATA
NAZWA RYS.:	PROJ. BUDYNEK ODWADNIANIA OSADÓW – RZUT – WENTYLACJA I OGRZEWANIE			
	NR UPRAWNIENI	SPECJALNOŚĆ	PODPIS	DATA
STANOWI DOKUMENTACJĘ				
PB				
CZĘŚĆ TECHNICZNO-SANTYTRNA				
SKALA				
1:50				
NR RYSUNKU				
S-14				