



POMIESZCZENIE HYDROFORNI – RZUT

– INSTALACJA UZDATNIANIA WODY STUDZIENNEJ

1:50

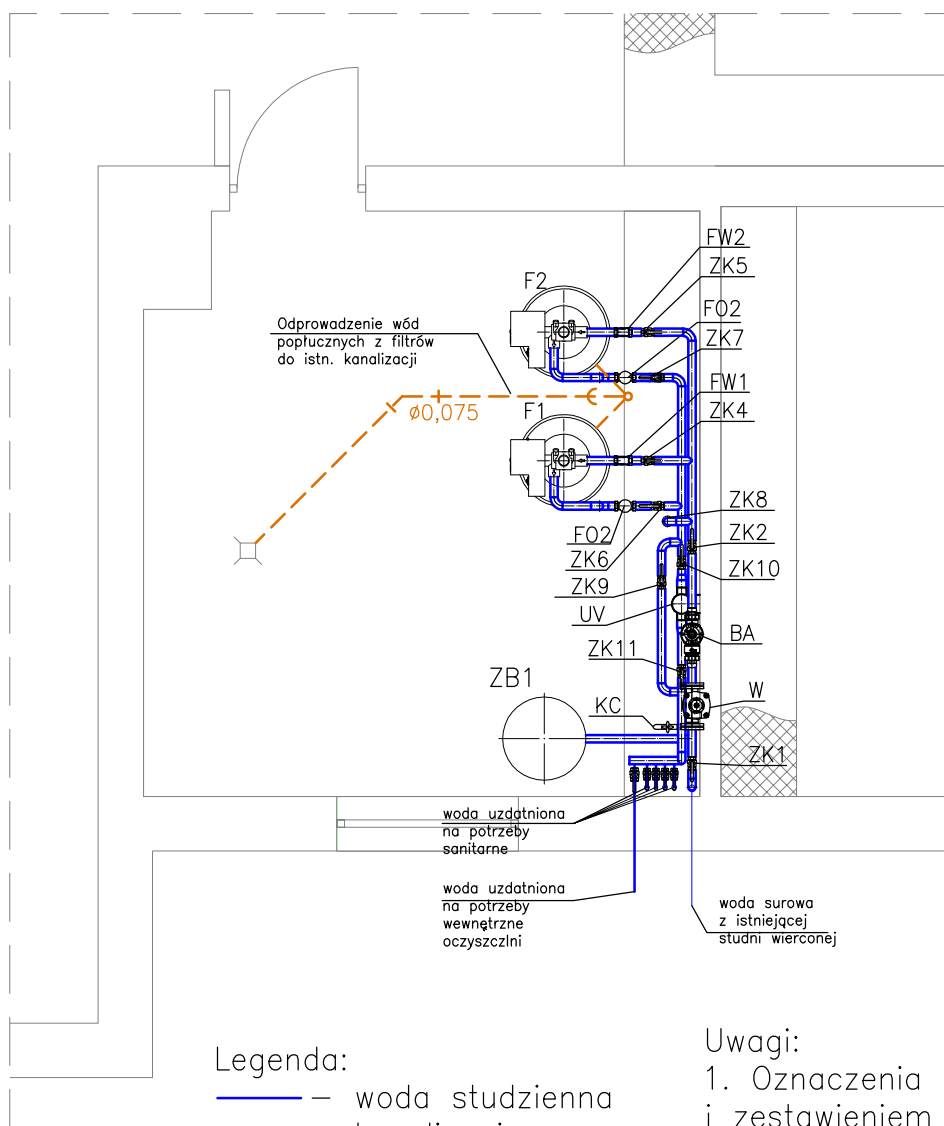

		NBM Technologie Mrocza i Wspólnicy spółka jawna 42-200 Częstochowa ul. Bór 143/157 tel/fax: 34 365-75-81 e-mail: biuro@nbmtechnologie.pl		
ZADANIE: PRZEBUDOWA I ROZBUDOWA OCZYSZCZALNI ŚCIEKÓW W CZARNYM DUNAJCU WRAZ Z INFRASTRUKTURĄ TOWARZYSZĄCĄ		OBIEKT: OCZYSZCZALNIA ŚCIEKÓW W MIEJSCOWOŚCI CZARNY DUNAJEC		
INWESTOR: PODHALAŃSKIE PRZEDSIĘBIORSTWO KOMUNALNE SP. Z O.O. AL. TYSIĄCLECIA 35A, 34-400 NOWY TARG		NR EWID. DZIAŁEK: 4119/5, 4119/8, 4030/41, 4031/7, 4031/10, 4030/2 OBRĘB 0003 CZARNY DUNAJEC		
NAZWA RYS.: POMIESZCZENIE HYDROFORNI – RZUT – INSTALACJA UZDATNIANIA WODY STUDZIENNEJ		STADIUM DOKUMENTACJI: PB CZĘŚĆ TECHNOLOGICZNO-SANITARNA SKALA: 1:50		
PROJEKTOWAŁ:	NR UPRAWNIEN	SPECJALNOŚĆ	PODPIS	DATA
mgr inż. Tomasz Tarapacz	SLK/3144/PWOS/10	TECHNOLOGICZNO-SANITARNA		12.2015
OPRACOWAŁ:	NR UPRAWNIEN	SPECJALNOŚĆ	PODPIS	DATA
mgr inż. Izabela Ściubido		TECHNOLOGICZNO-SANITARNA		12.2015
SPRAWDZIŁ:	NR UPRAWNIEN	SPECJALNOŚĆ	PODPIS	DATA
mgr inż. Teresa Syc-Wójcik	SLK/1030/PWOS/05	TECHNOLOGICZNO-SANITARNA		12.2015