


PROJ. ZBIORNIK ZAGĘSZCZANIA OSADU
Z POMPOWNIĄ OSADU
– RZUT – INSTALACJE TECHNOLOGICZNE
1:50

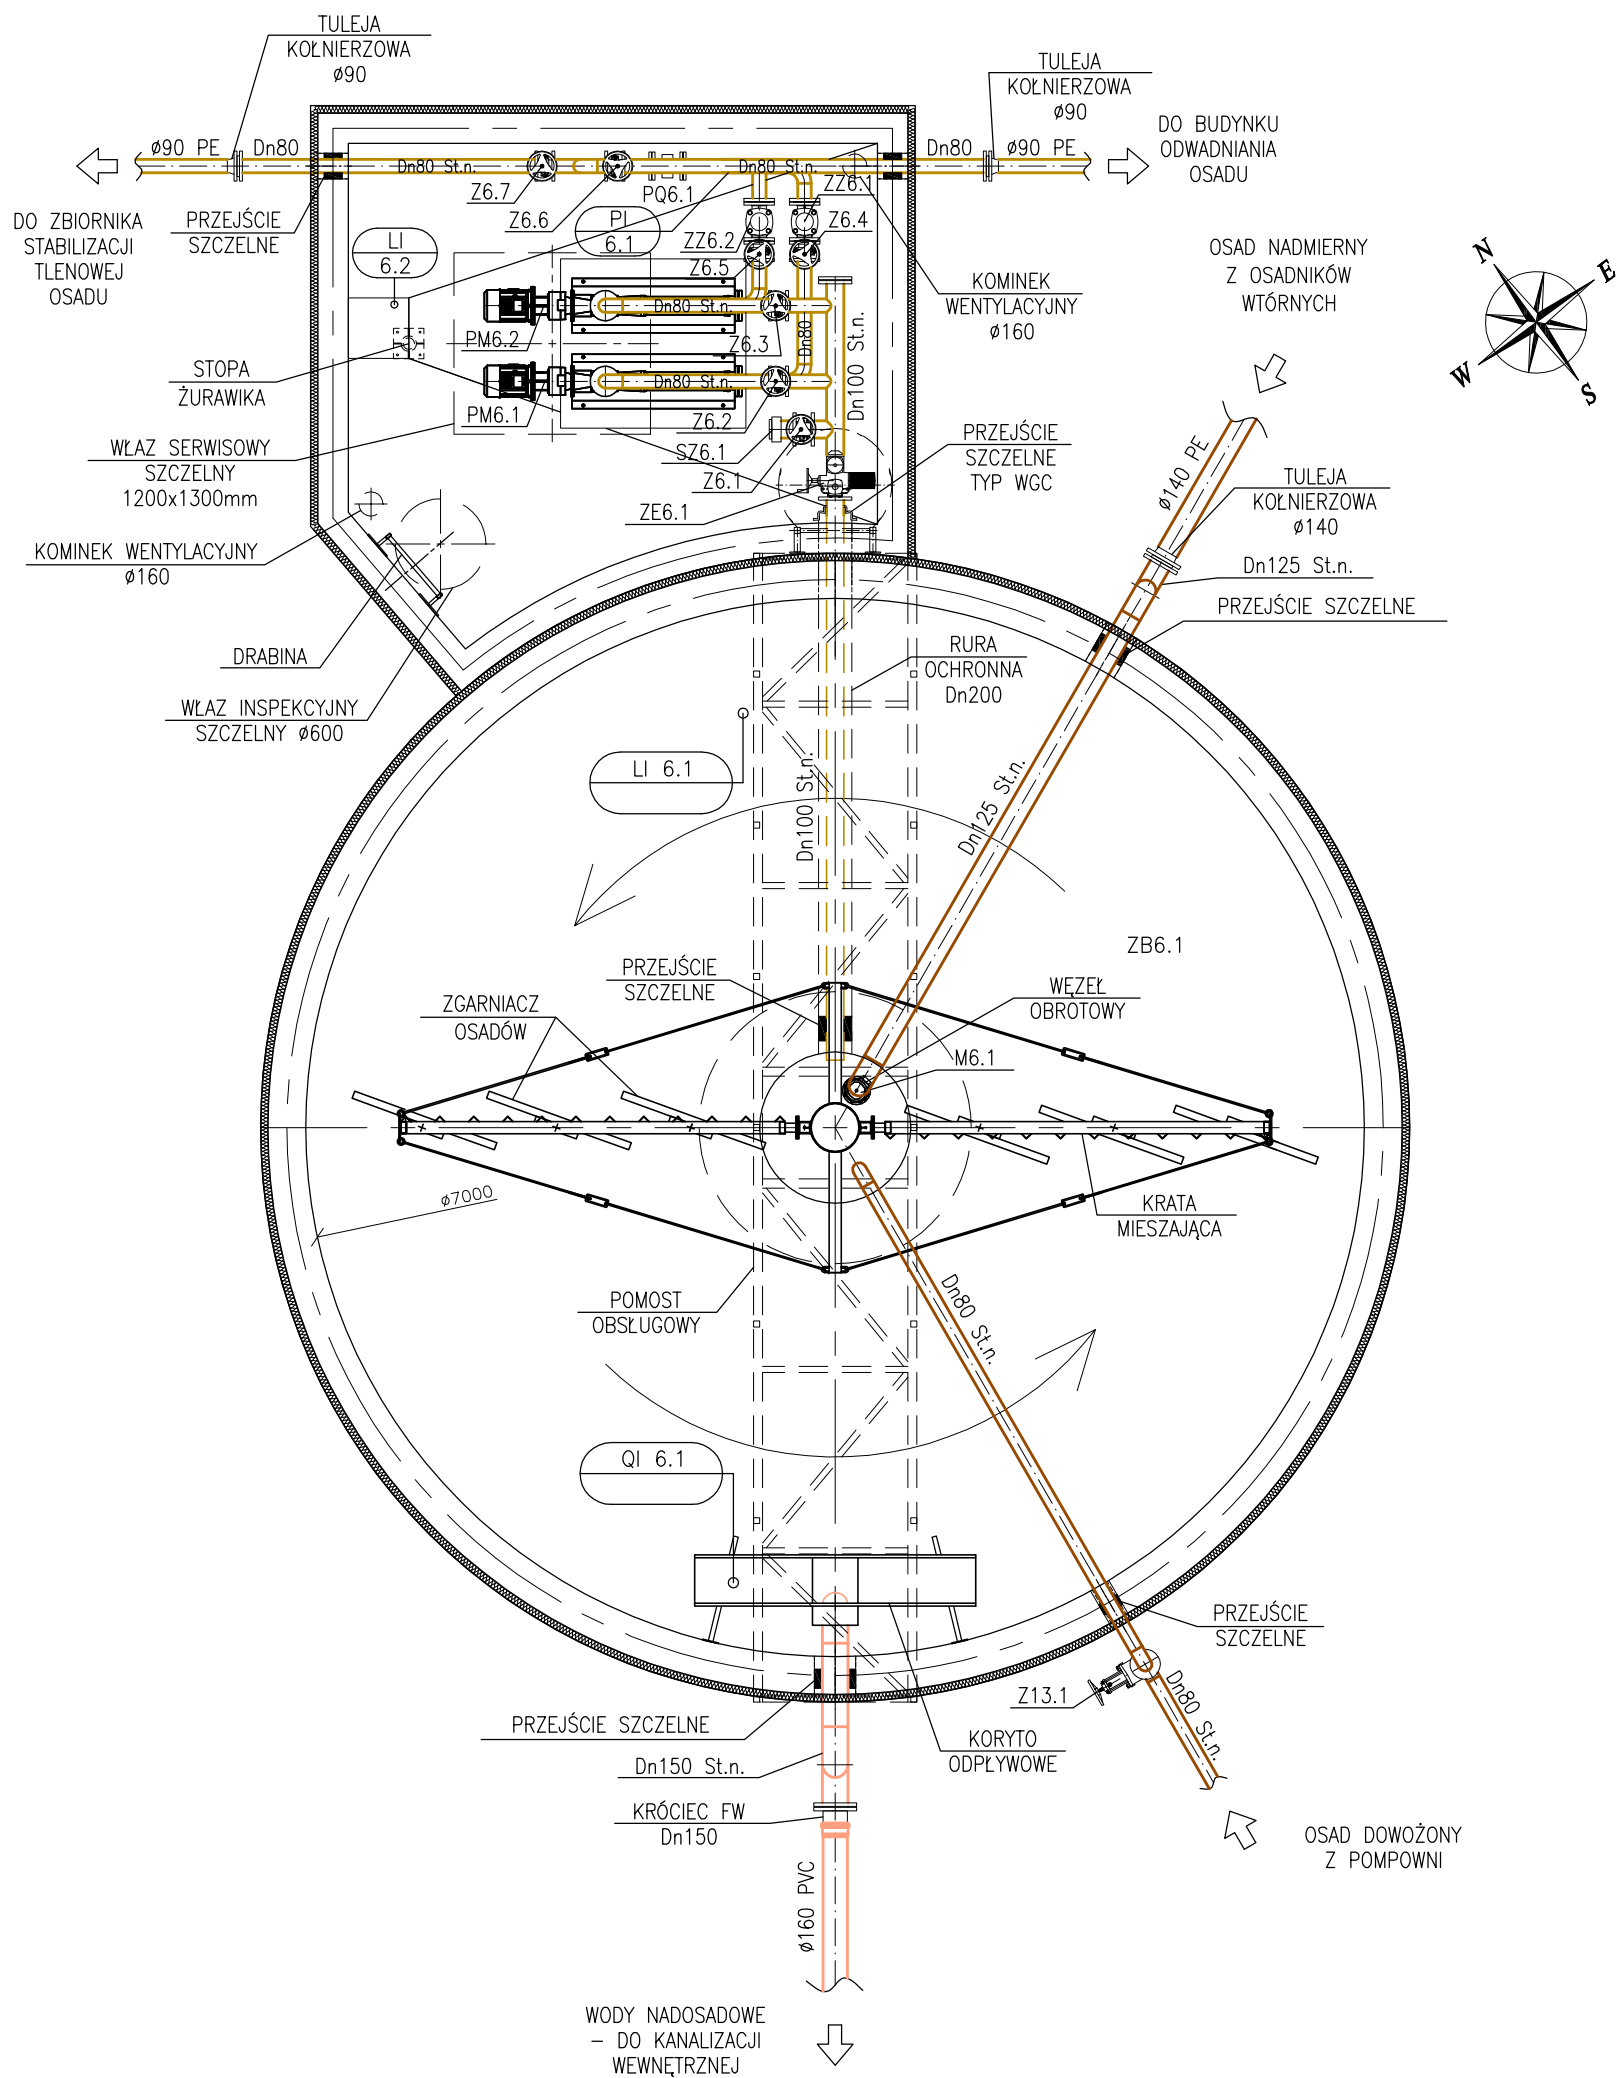

Legenda:

- osad nadmierny/dowożony
- osad zagęszczony
- kanalizacja wewnętrzna

Uwagi:

1. Oznaczenia zg. ze schematem technologicznym i zestawieniem urządzeń i armatury

NBM

Technologie

NBM Technologie

Mrocza i Wspólnicy spółka jawna
42-200 Częstochowa ul. Bór 143/157
tel/fax: 34 365-75-81
e-mail: biuro@nbmtechnologie.pl

ZADANIE:		PRZEBUDOWA I ROZBUDOWA OCZYSZCZALNI ŚCIEKÓW W CZARNYM DUNAJCU WRAZ Z INFRASTRUKTURĄ TOWARZYSZĄCĄ			
OBIEKT:		OCZYSZCZALNIA ŚCIEKÓW W MIEJSCOWOŚCI CZARNY DUNAJEC			
INWESTOR:		PODHAŁAŃSKIE PRZEDSIĘBIORSTWO KOMUNALNE SP. Z O.O. AL. TYSIĄCLECIA 35A, 34-400 NOWY TARG			
NR EWID. DZIAŁEK:		4119/5, 4119/8, 4030/41, 4031/7, 4031/10, 4030/2 OBRĘB 0003 CZARNY DUNAJEC			
NAZWA RYS.:		PROJ. ZBIORNIK ZAGĘSZCZANIA OSADU Z POMPOWNIĄ OSADU – RZUT – INSTALACJE TECHNOLOGICZNE			
PROJEKTOWAŁ:	NR UPRAWNIENI	SPECJALNOŚĆ	PODPIS	DATA	NR RYSUNKU
mgr inż. Tomasz Tarapacz	SLK/3144/PWOS/10	TECHNOLOGICZNO – SANITARNA		12.2015	T-12
OPRACOWAŁ:	NR UPRAWNIENI	SPECJALNOŚĆ	PODPIS	DATA	
mgr inż. Izabela Ściubidło		TECHNOLOGICZNO – SANITARNA		12.2015	
SPRAWDZIŁ:	NR UPRAWNIENI	SPECJALNOŚĆ	PODPIS	DATA	
mgr inż. Teresa Syc-Wójcik	SLK/1030/PWOS/05	TECHNOLOGICZNO – SANITARNA		12.2015	