


PROJ. BUDYNEK ODWADNIANIA OSADÓW
– RZUT – INSTALACJA TECHNOLOGICZNE
1:50

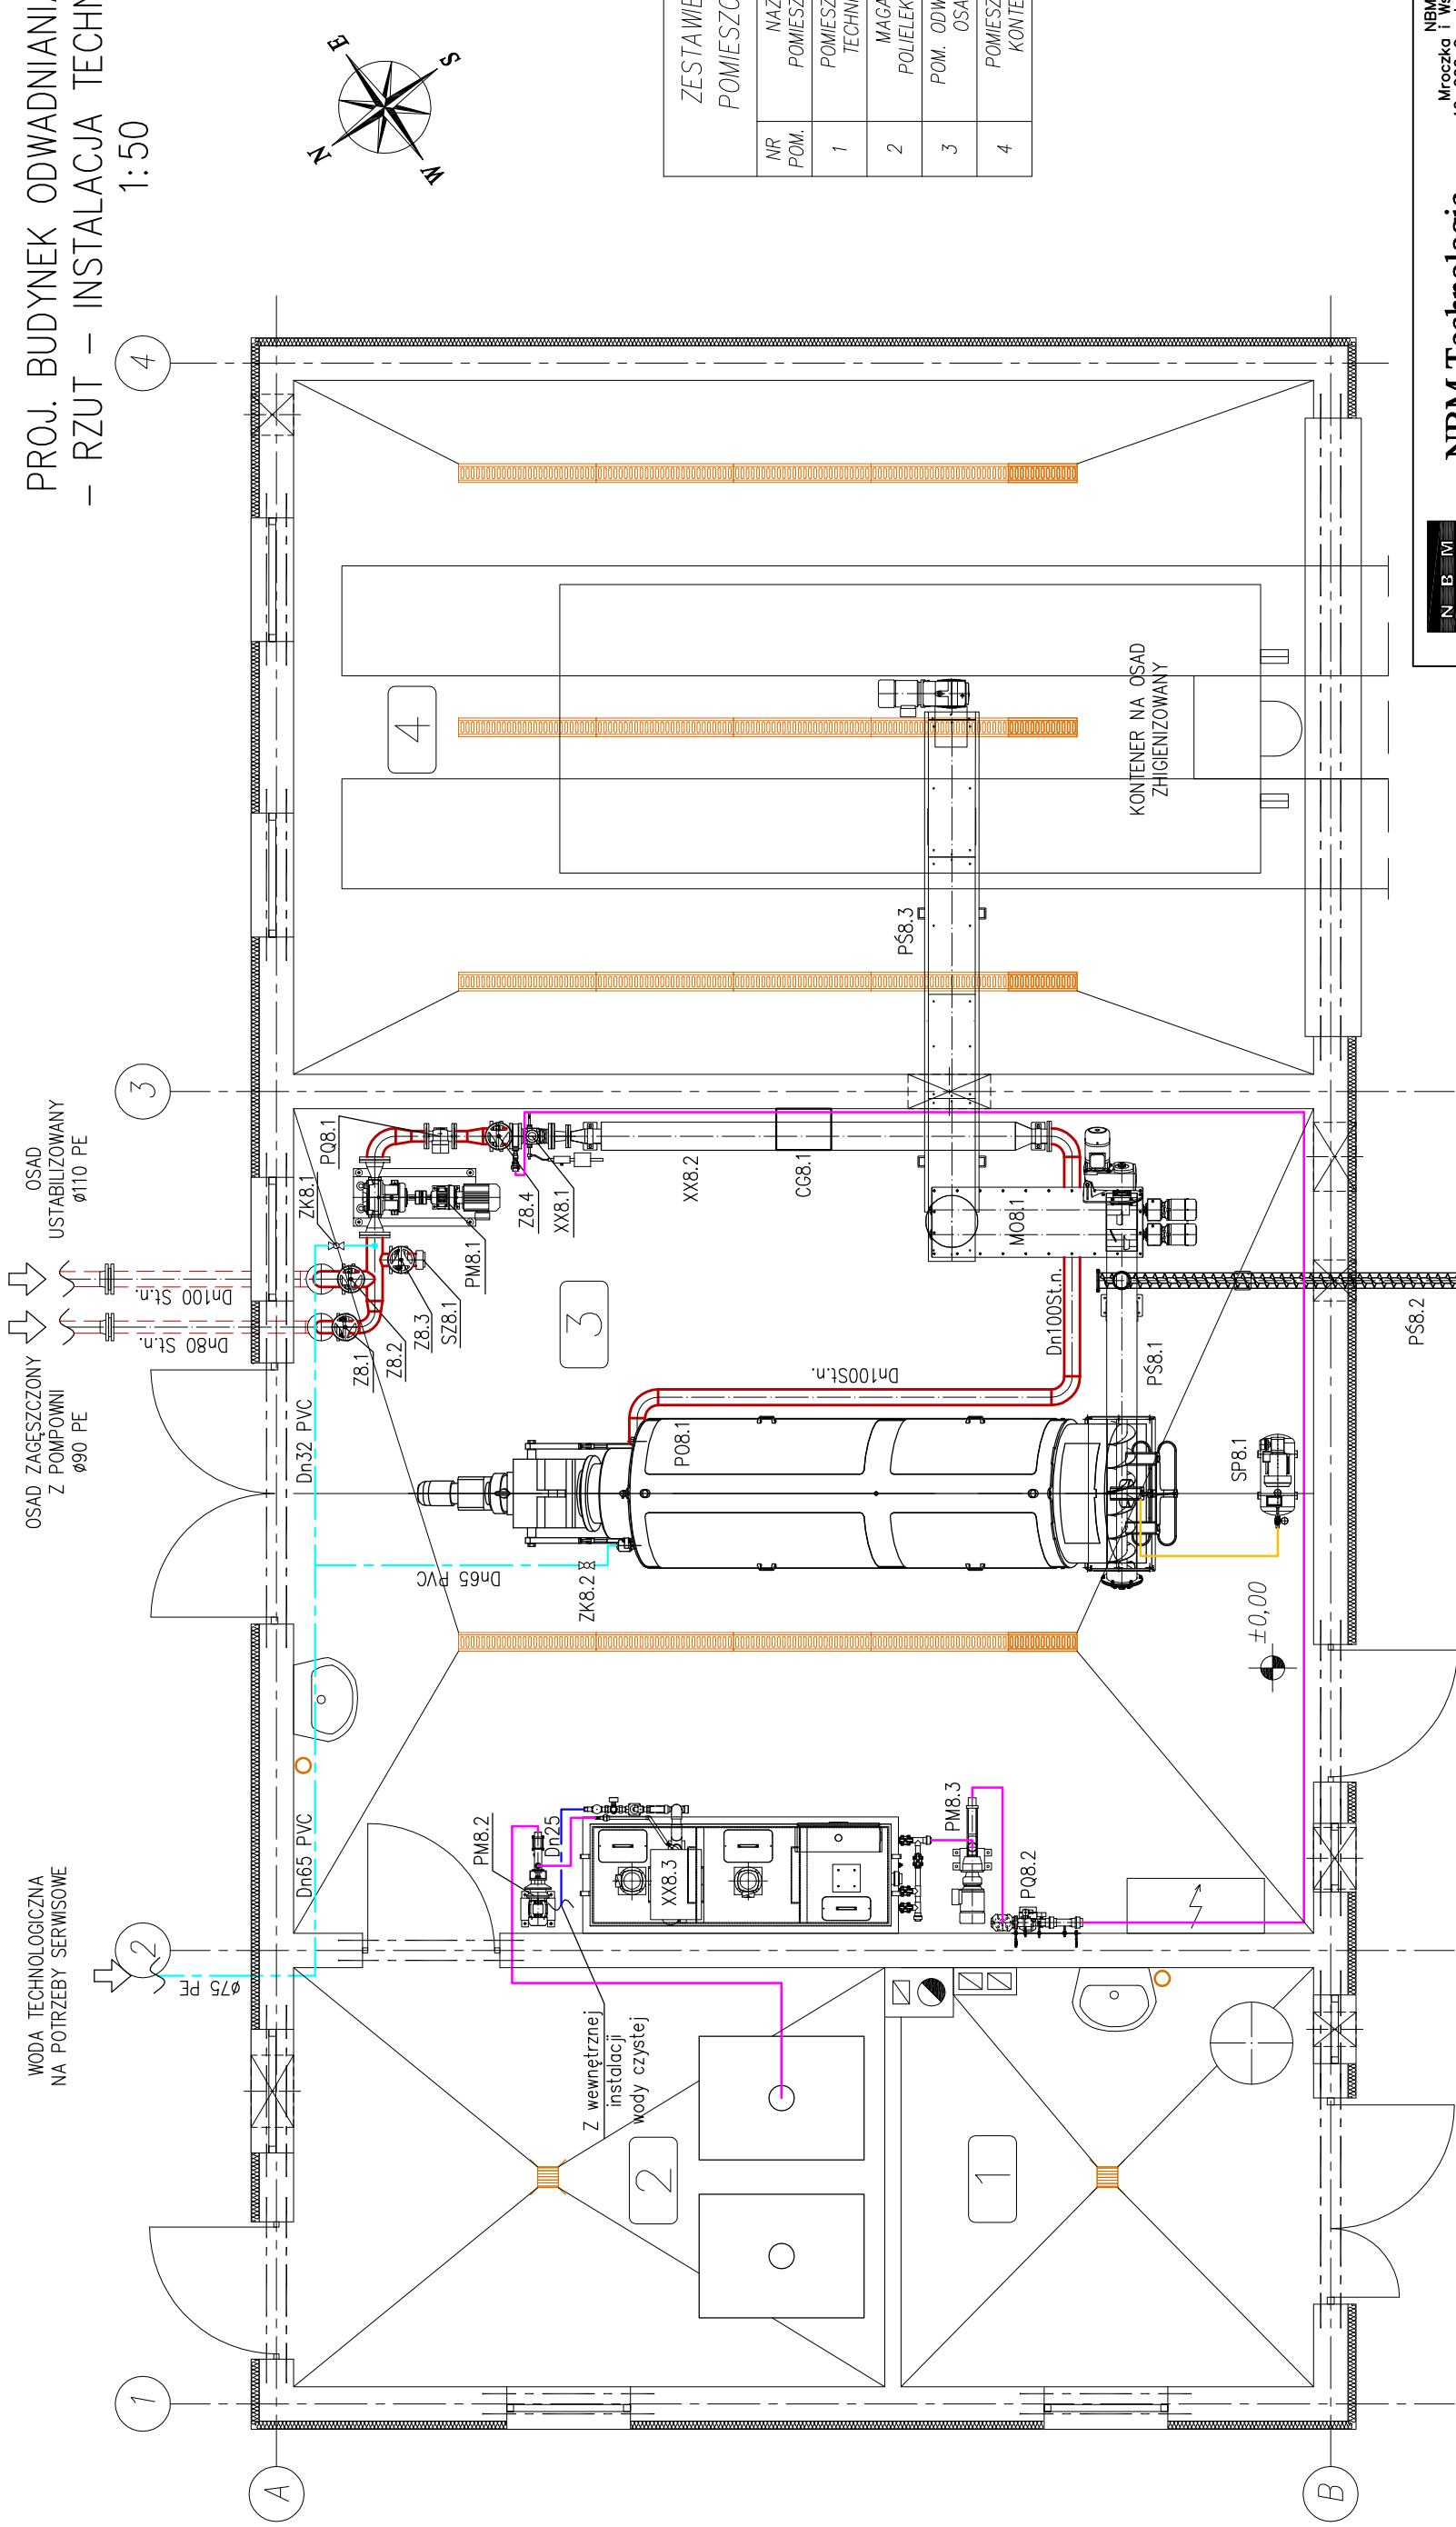


NBM Technologie

NBM Technologie
Mrocza i Wspólnicy spółka jawna
42-200 Częstochowa ul. Bór 143/157
tel/fax: 34 365-75-81
e-mail: biuro@nbmtechnologie.pl

- Legenda:
- osad
 - woda serwisowa (czysta)
 - woda serwisowa (technologiczna)
 - sprężone powietrze
 - polielektrolit

Uwagi:
1. Oznaczenia zg. ze schematem technicznym i zestawieniem urządzeń i armatury

ZESTAWIENIE POMIESZCZEŃ	
NR	NAMNA
POM.	POMIESZCZENIA
1	POMIESZCZENIE TECHNICZNE
2	MAGAZYN POLIELEKTROLITU
3	POM. ODWADNIANIA OSADU
4	POMIESZCZENIE KONTENERA

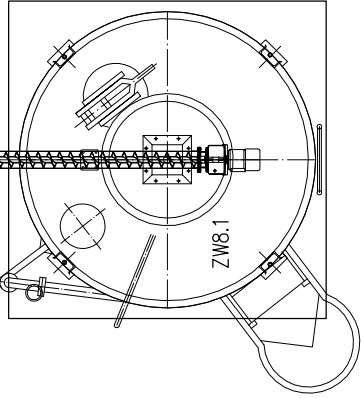

ZADANIE: PRZEBUDOWA I ROZBUDOWA OCZYSZCZALNI ŚCIEKÓW W CZARNYM DUNAJCU WRAZ Z INFRASTRUKTURĄ TOWARZYSZĄCĄ					
OBIEKT: OCZYSZCZALNIA ŚCIEKÓW W MIEJSCOWOŚCI CZARNY DUNAJEC		STANOWI DOKUMENTACJĘ			
INWESTOR: PODHALAŃSKIE PRZEDSIĘBIORSTWO KOMUNALNE SP. Z O.O. AL. TYSIĄCLECIA 35A, 34-400 NOWY TARG		PB			
NR EWID. 4119/5, 4119/8, 4030/41, 4031/7, 4031/10, 4030/2		CZĘŚĆ TECHNOLOGICZNO-SANITARNIA			
DZIAŁEK: OBRĘB 0003 CZARNY DUNAJEC		SKALA			
NAZWA RYS.: PROJ. BUDYNEK ODWADNIANIA OSADÓW – RZUT – INSTALACJE TECHNOLOGICZNE		1:50			
PROJEKTOWAŁ:	NR UPRAWNIENI	SPECJALNOŚĆ	PODPIS	DATA	NR RYSUNKU
mgr inż. Tomasz Taropacz	SLK/3144/PWOS/10	TECHNOLOGICZNO –SANTARIANA		12.2015	T-14
OPRACOWAŁ:	NR UPRAWNIENI	SPECJALNOŚĆ:	PODPIS	DATA	
mgr inż. Izabela Ściubidło		TECHNOLOGICZNO –SANTARIANA		12.2015	
SPRAWDZIŁ:	NR UPRAWNIENI	SPECJALNOŚĆ:	PODPIS	DATA	
mgr inż. Teresa Syc-Wójcik	SLK/1030/PWOS/05	TECHNOLOGICZNO –SANTARIANA		12.2015	

ZADANIE:	PRZEBUDOWA I ROZBUDOWA OCZYSZCZALNI ŚCIEKÓW W CZARNYM DUNAUCU WRAZ Z INFRASTRUKTURĄ TOWARZYSZĄCĄ
OBIEKT:	OCZYSZCZALNIA ŚCIEKÓW W MIEJSCOWOŚCI CZARNY DUNAJEC
INWESTOR:	PODHALAŃSKIE PRZEDSIĘBIORSTWO KOMUNALNE SP. Z O.O. AL. TYSIĄCLECIA 35A, 34-400 NOWY TARG
NR EWID.	4119/5, 4119/8, 4030/41, 4031/7, 4031/10, 4030/2
DZIAŁEK:	OBREB 0003 CZARNY DUNAJEC
NAMNA RYS.:	PROJ. BUDYNEK ODWADNIANIA OSADÓW – RZUT – INSTALACJE TECHNOLOGICZNE