UWAGI:
1. Spoiny wykonać 0,3max<a<0,7tmin
2. Stal S235JR
3. Odległości pomiędzy krotnimi przyłęto za rdzenie zero. Krzyż wykonać w tolerancji ujemnej (+0mm do −4mm)
4. Stopnie schodowe i krzyży pomostowe MOSTOSTAL lub równoważne
5. Rozpatrywać łącznie z arkuszem 1

NBM Technologie
Marzena i Wojciech Wójtko Jarmo
42-202 Częstochowa ul. Bór 143/157
tel/fax: 34 365-75-81
e-mail: Biuro@nbmtechnologie.pl

NBM Technologie

ZADANIE:	PRZEBUDOWA I ROZBUDOWA OCZYSZCZALNI ŚCIEKÓW W MIEJSCOWOŚCI CZARNY DUNAJEC
OBIEKT:	OCZYSZCZALNIA ŚCIEKÓW W MIEJSCOWOŚCI CZARNY DUNAJEC. GMINA NOWY TARG
INWESTOR:	PODHALAŃSKIE PRZEDSIĘBIORSTWO KOMUNALNE SP. Z O.O. AL. TYSIĄCLECIA 35A, 34-400 NOWY TARG
NR EWID.	4119/5, 4031/7, 4030/2, 4030/41, 4031/10, 4119/8
DZIAŁEK:	OBRĘB 0003
NAZWA RYS.:	ISTNIEJĄCY REAKTOR
	KONSTRUKCJA SCHODÓW

SKALA: 1:10

PROJEKTOWAŁ	MI UPRAWNIENIE	IMIĘ,NAZWISKO	PODPIS	DATA	MI PODPIS
mgr inż. Joanna Ustrzan	SLK/3849/PWOK/11	KONSTRUKTOR - BUDOWLANA		12.2015	
SPRAWDZIŁ	MI UPRAWNIENIE	IMIĘ,NAZWISKO	PODPIS	DATA	
mgr inż. Paweł Dąbal				12.2015	
SPRAWDZIŁ	MI UPRAWNIENIE	IMIĘ,NAZWISKO	PODPIS	DATA	
mgr inż. Małgorzata Sobocińska–Szaban	SLK/1029/PWOK/05	KONSTRUKTOR - BUDOWLANA		12.2015	
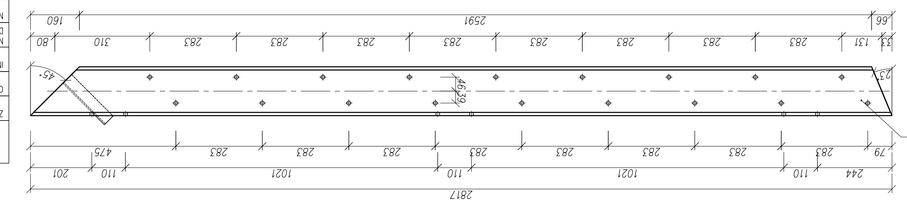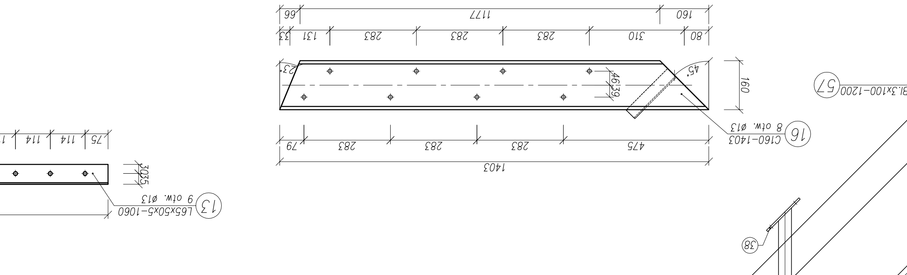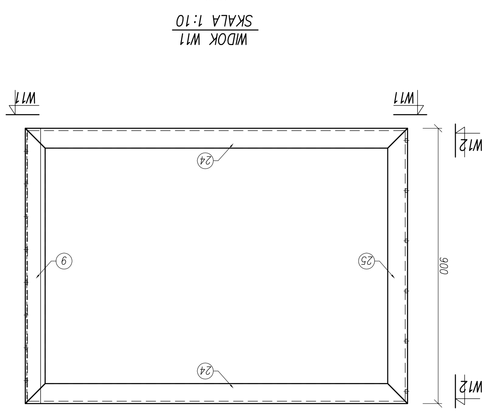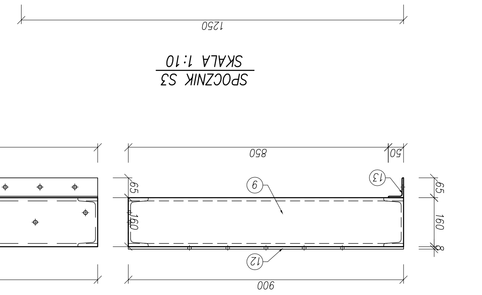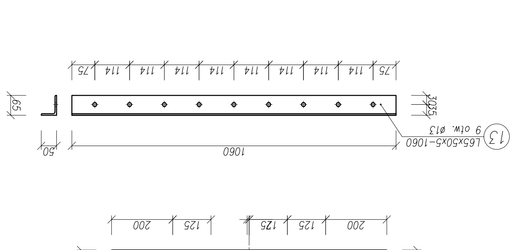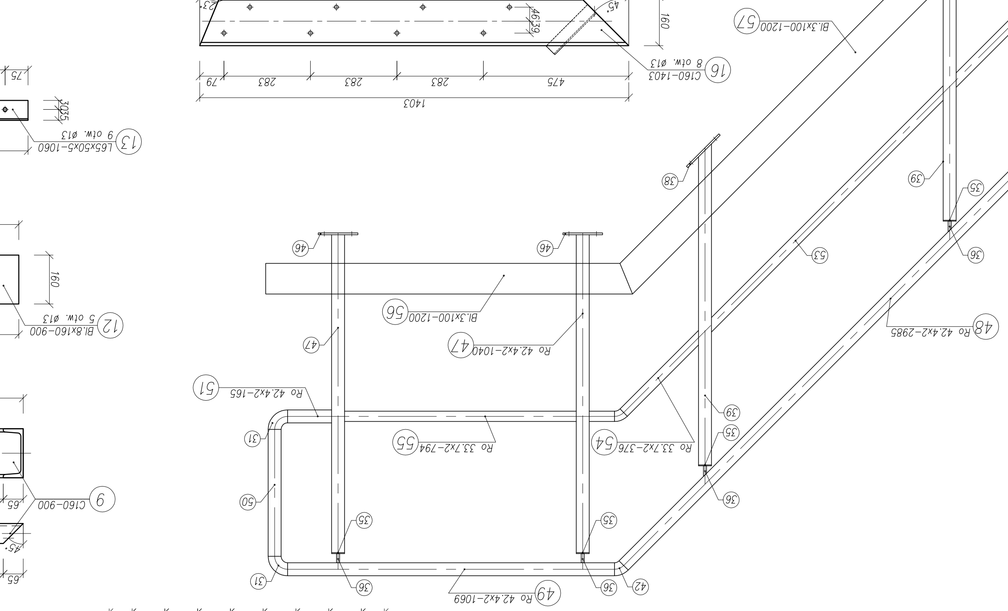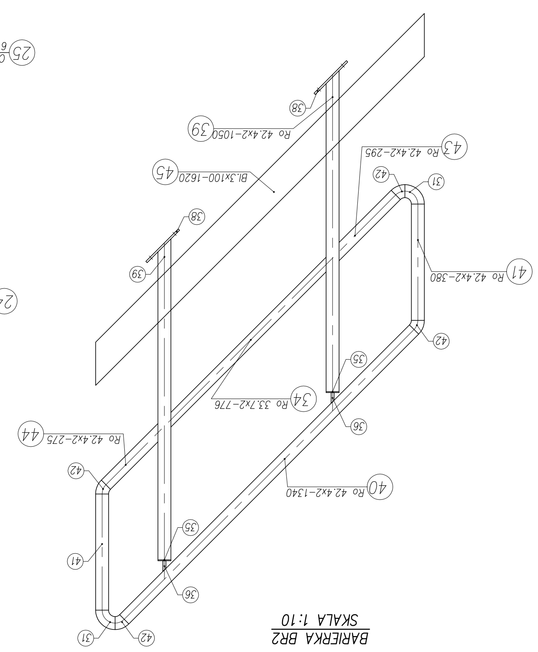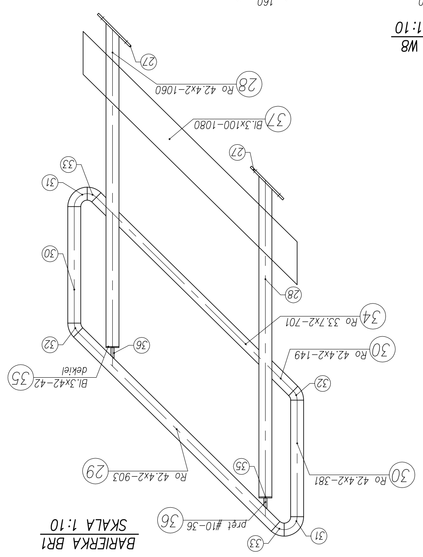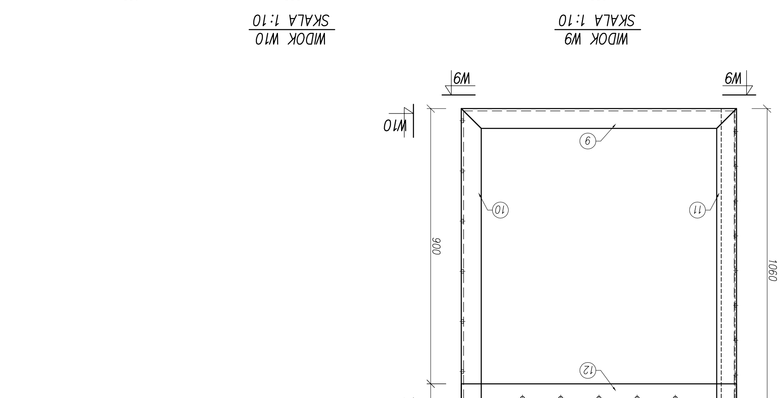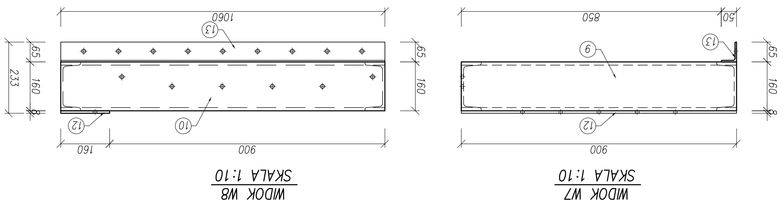
K–20
ARKUSZ 2