
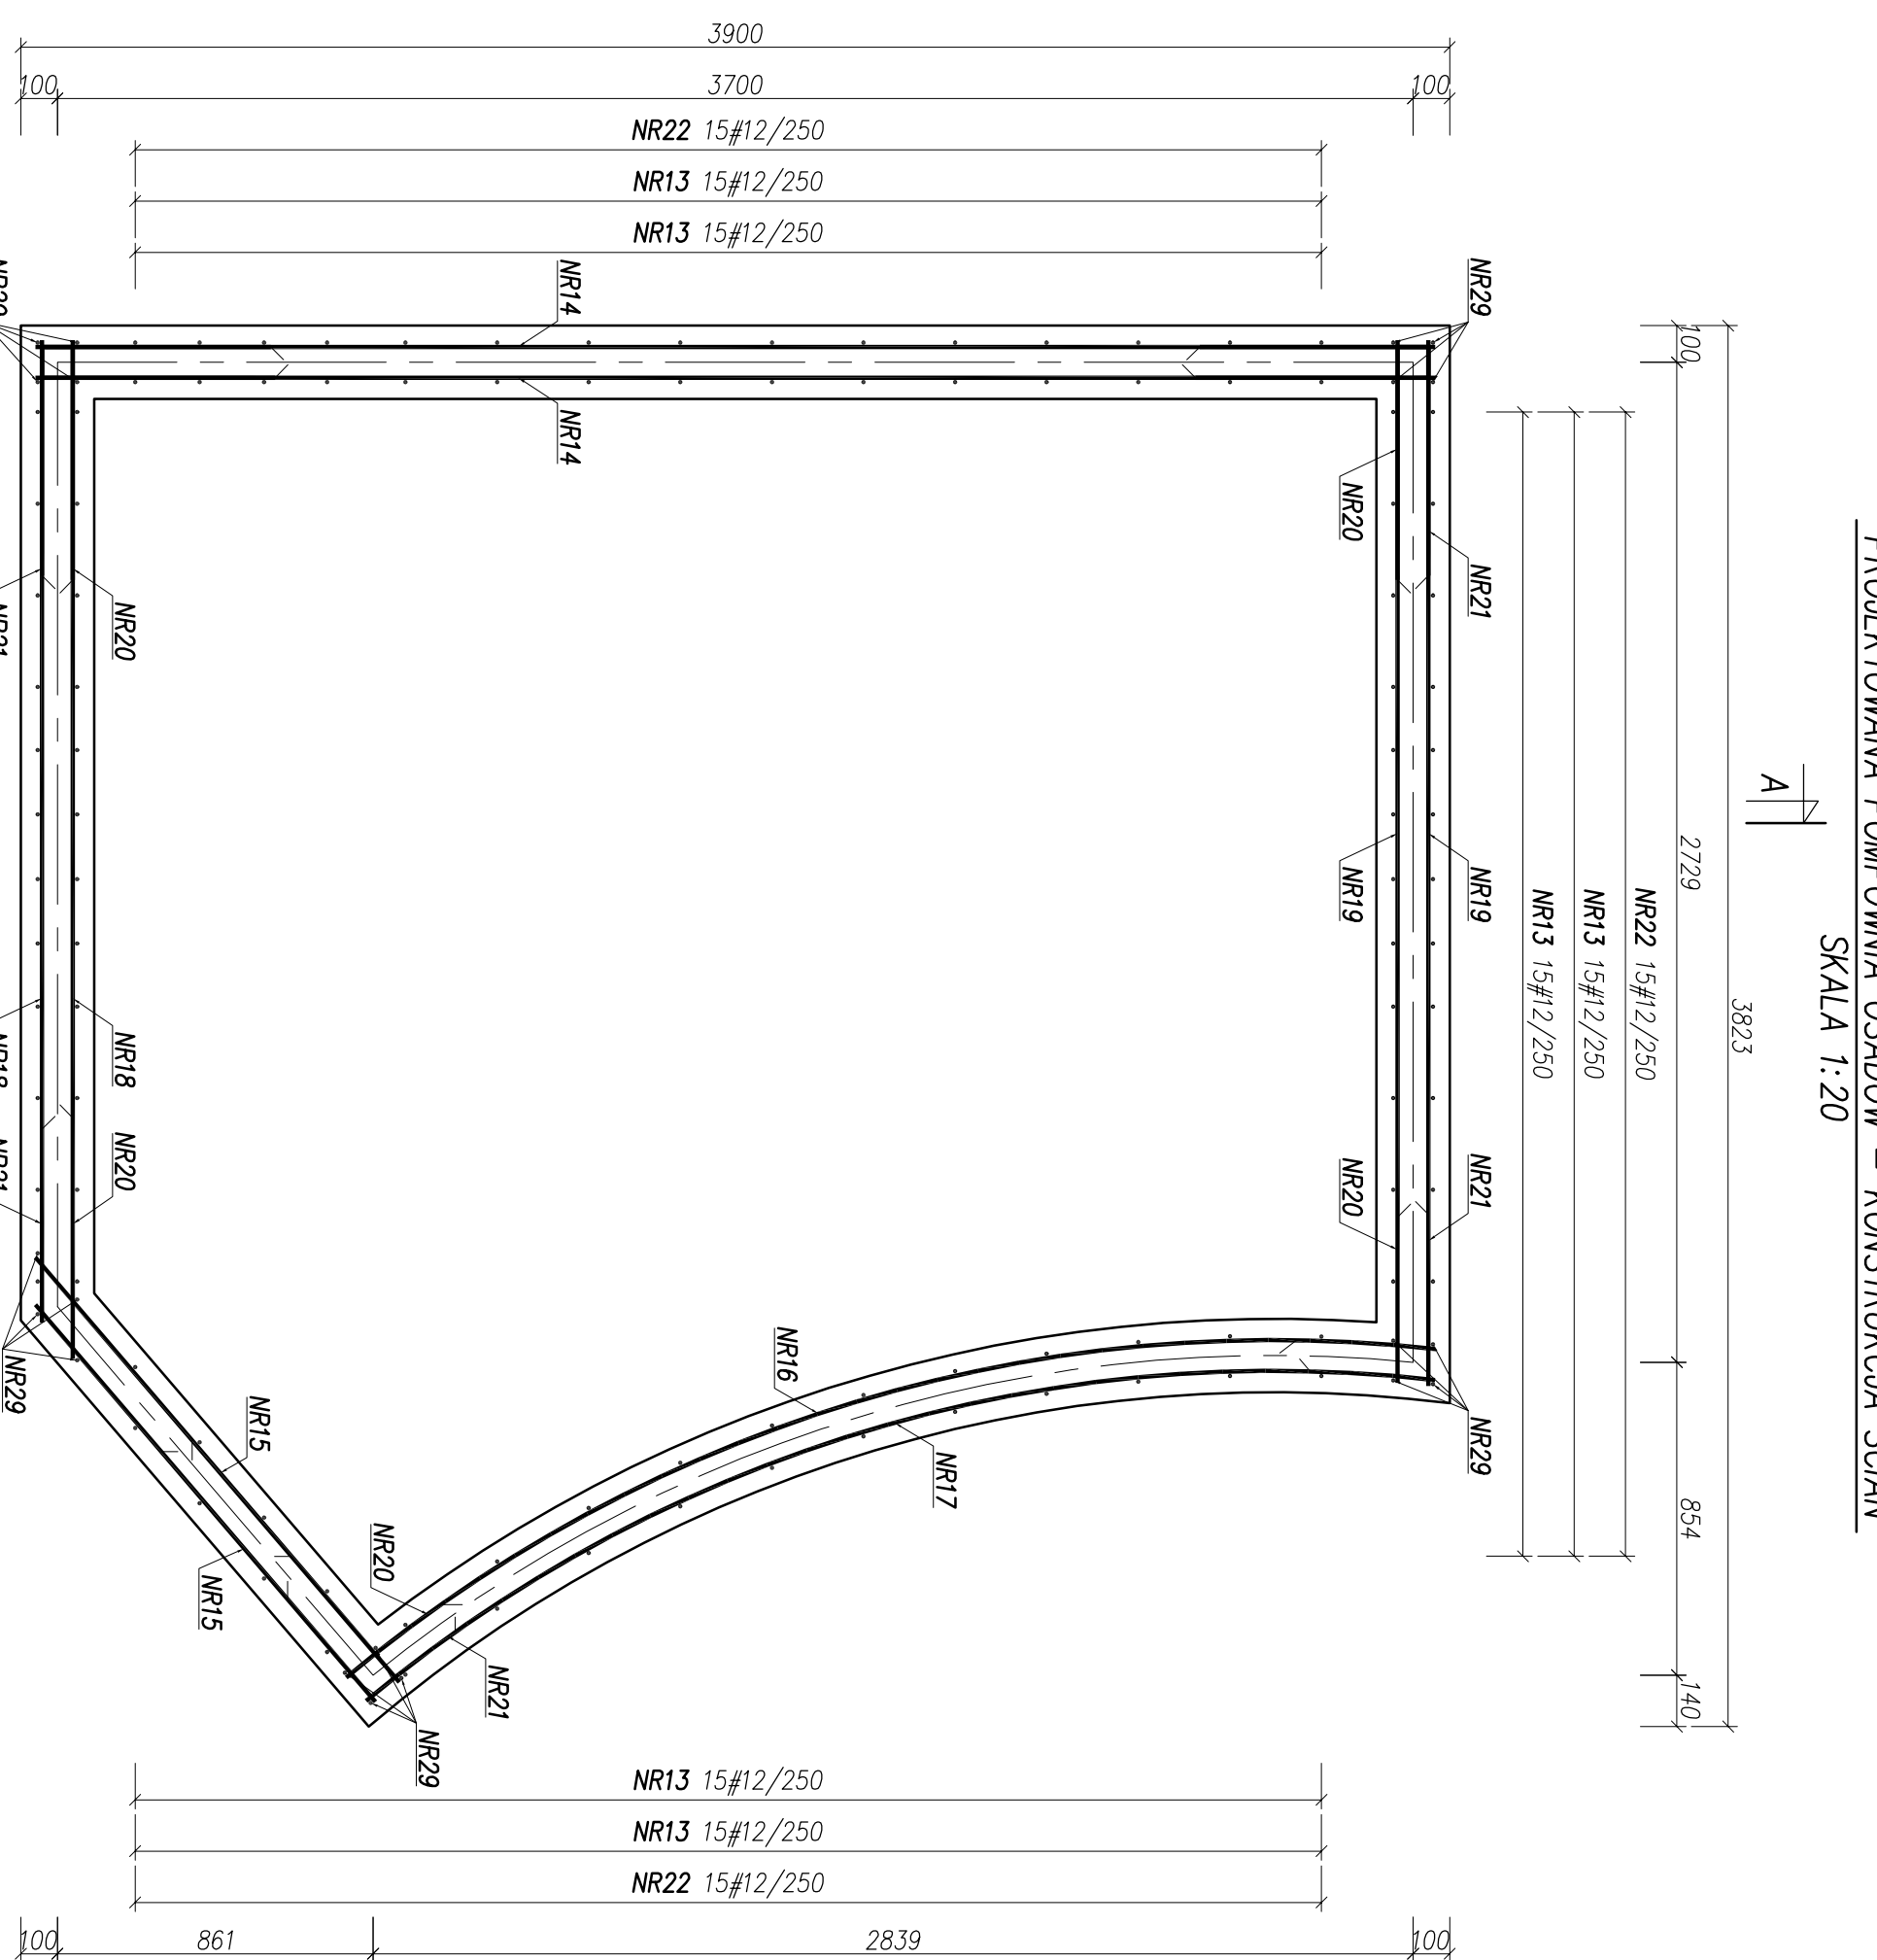
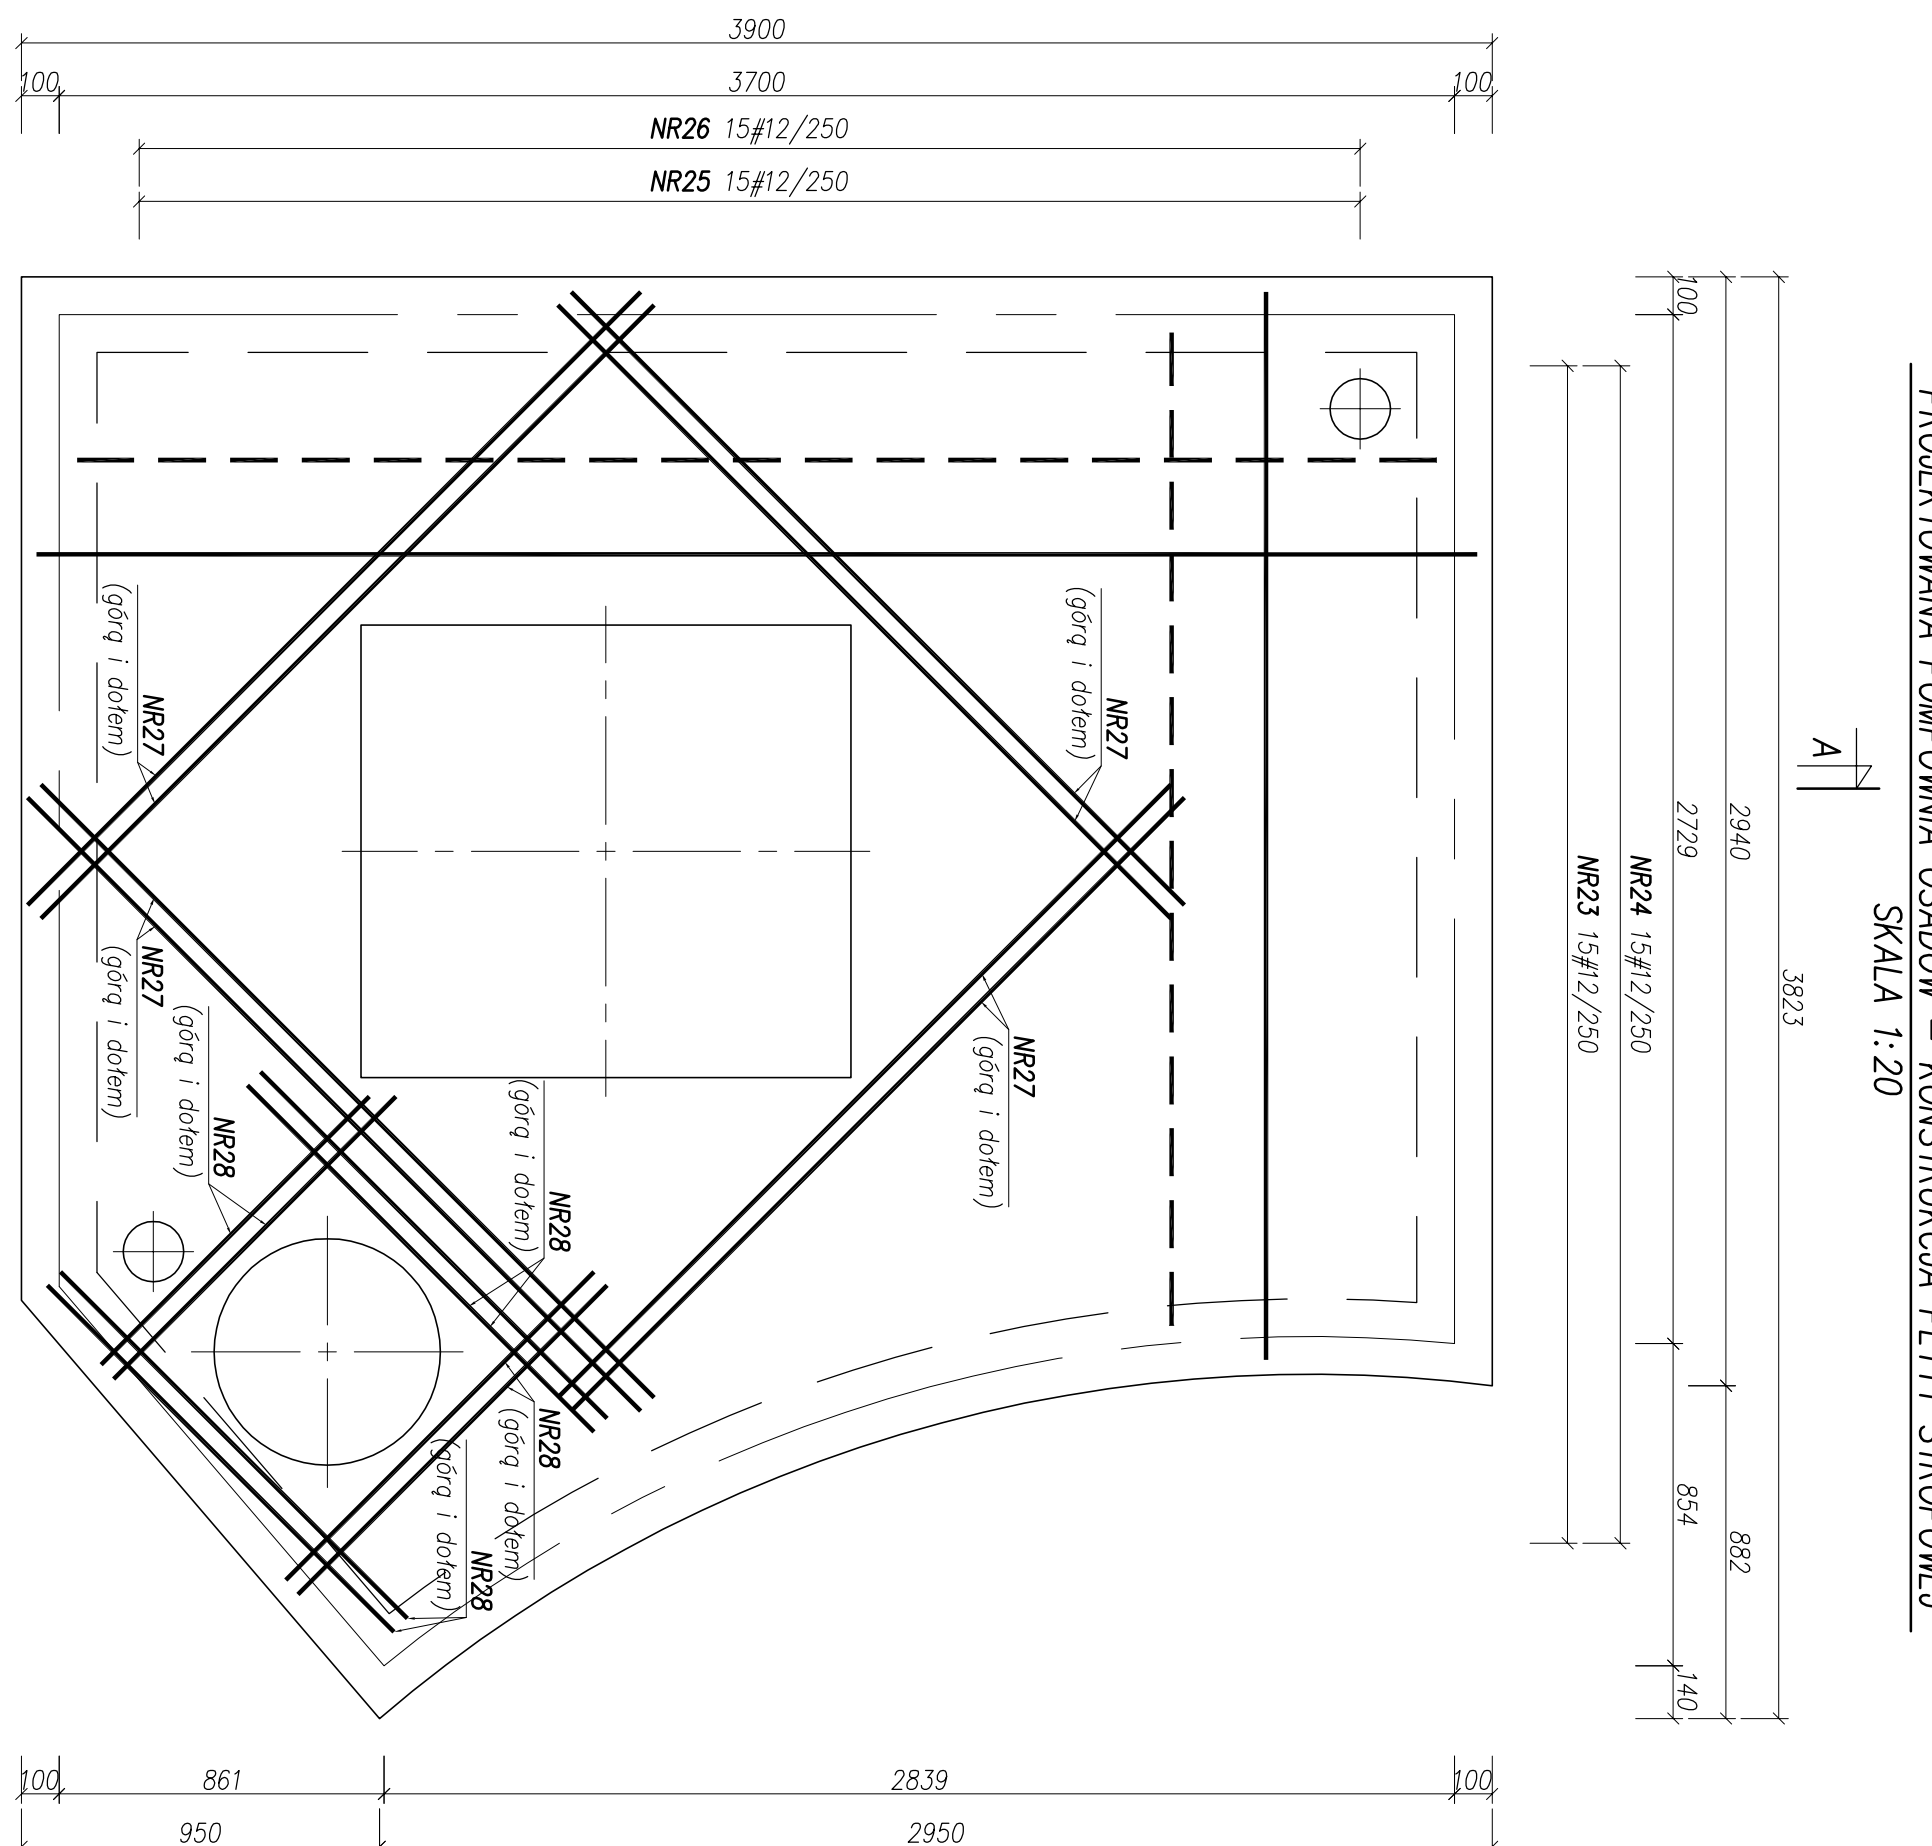
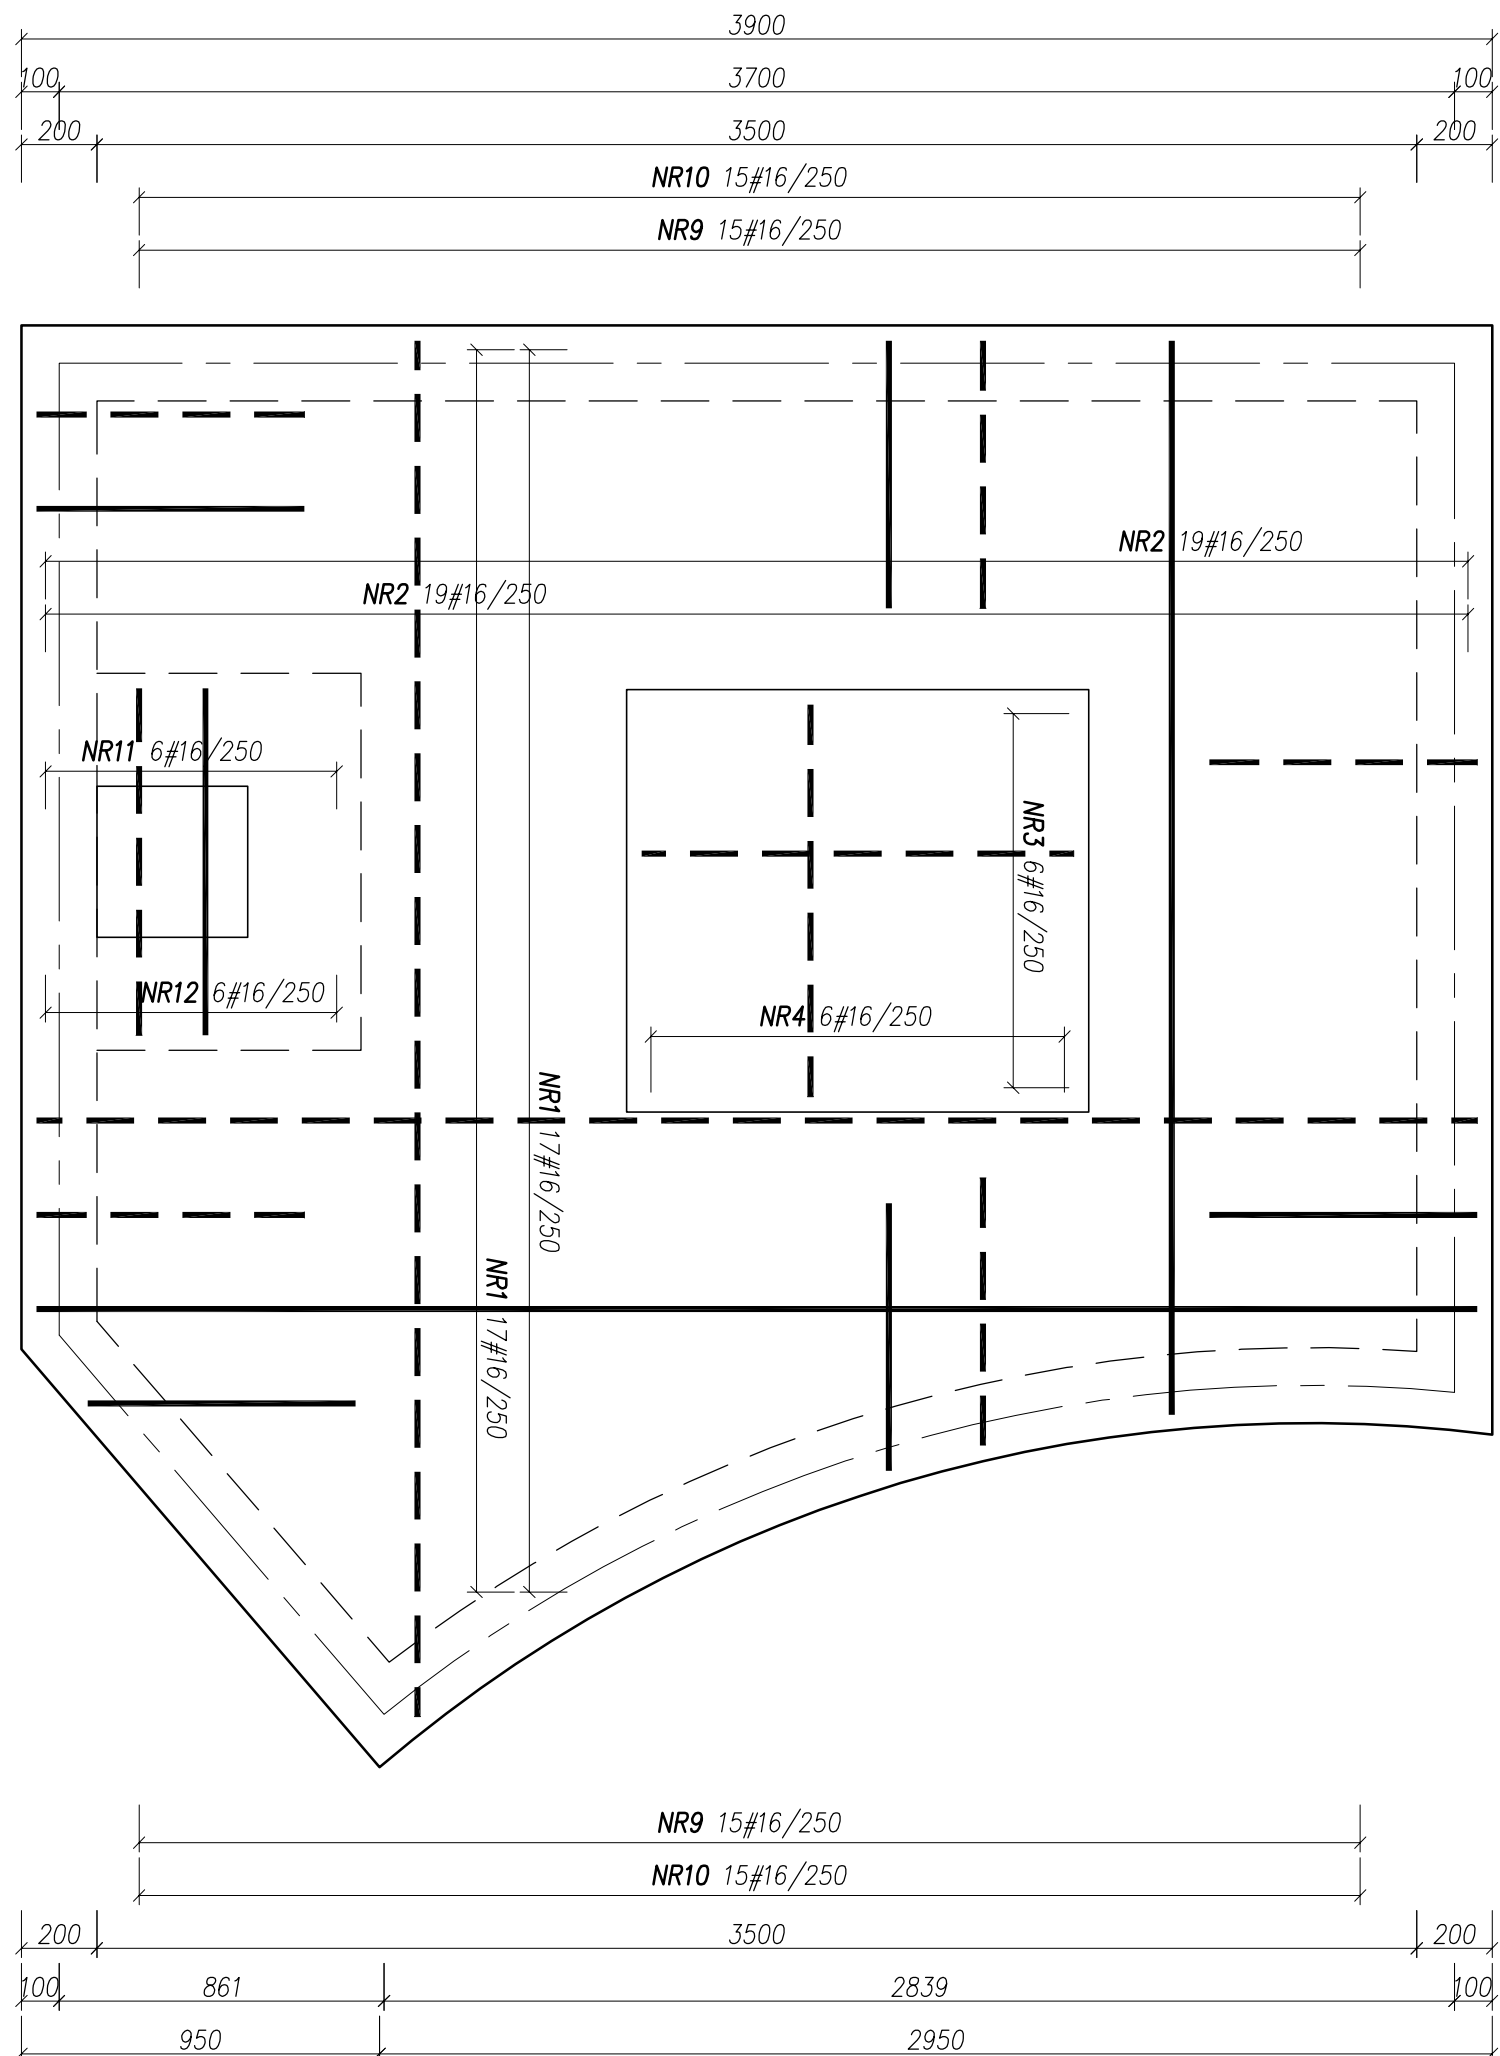





PROJEKTOWANA POMPOWNIĄ OSADÓW – KONSTRUKCJA PŁYTY DENNEJ

SKALA 1:20

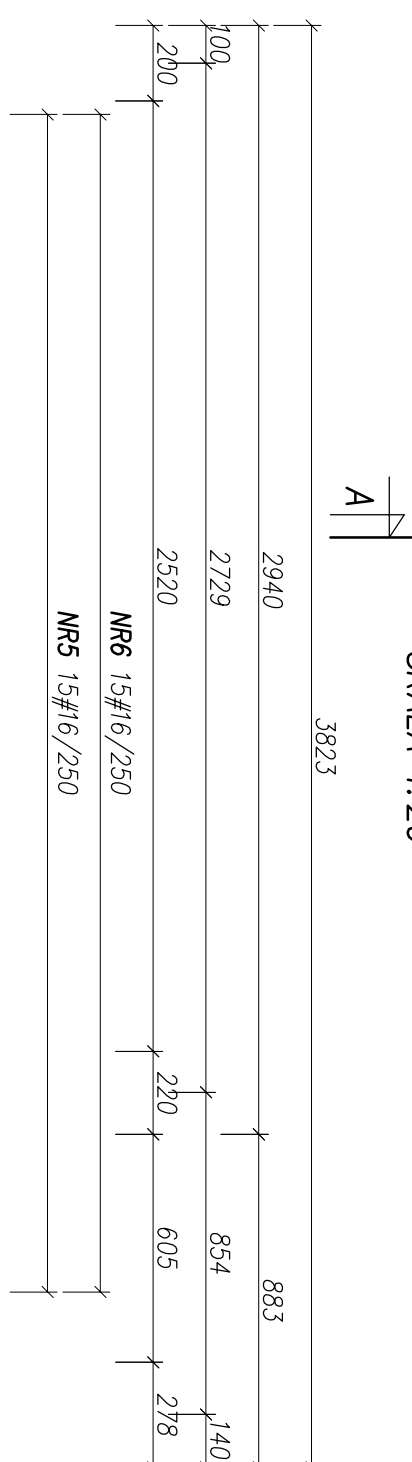




# PROJEKTOWANA POMIOWNIA OSADÓW – KONSTRUKCJA PŁYTY STROPOWEJ

SKALA 1:20

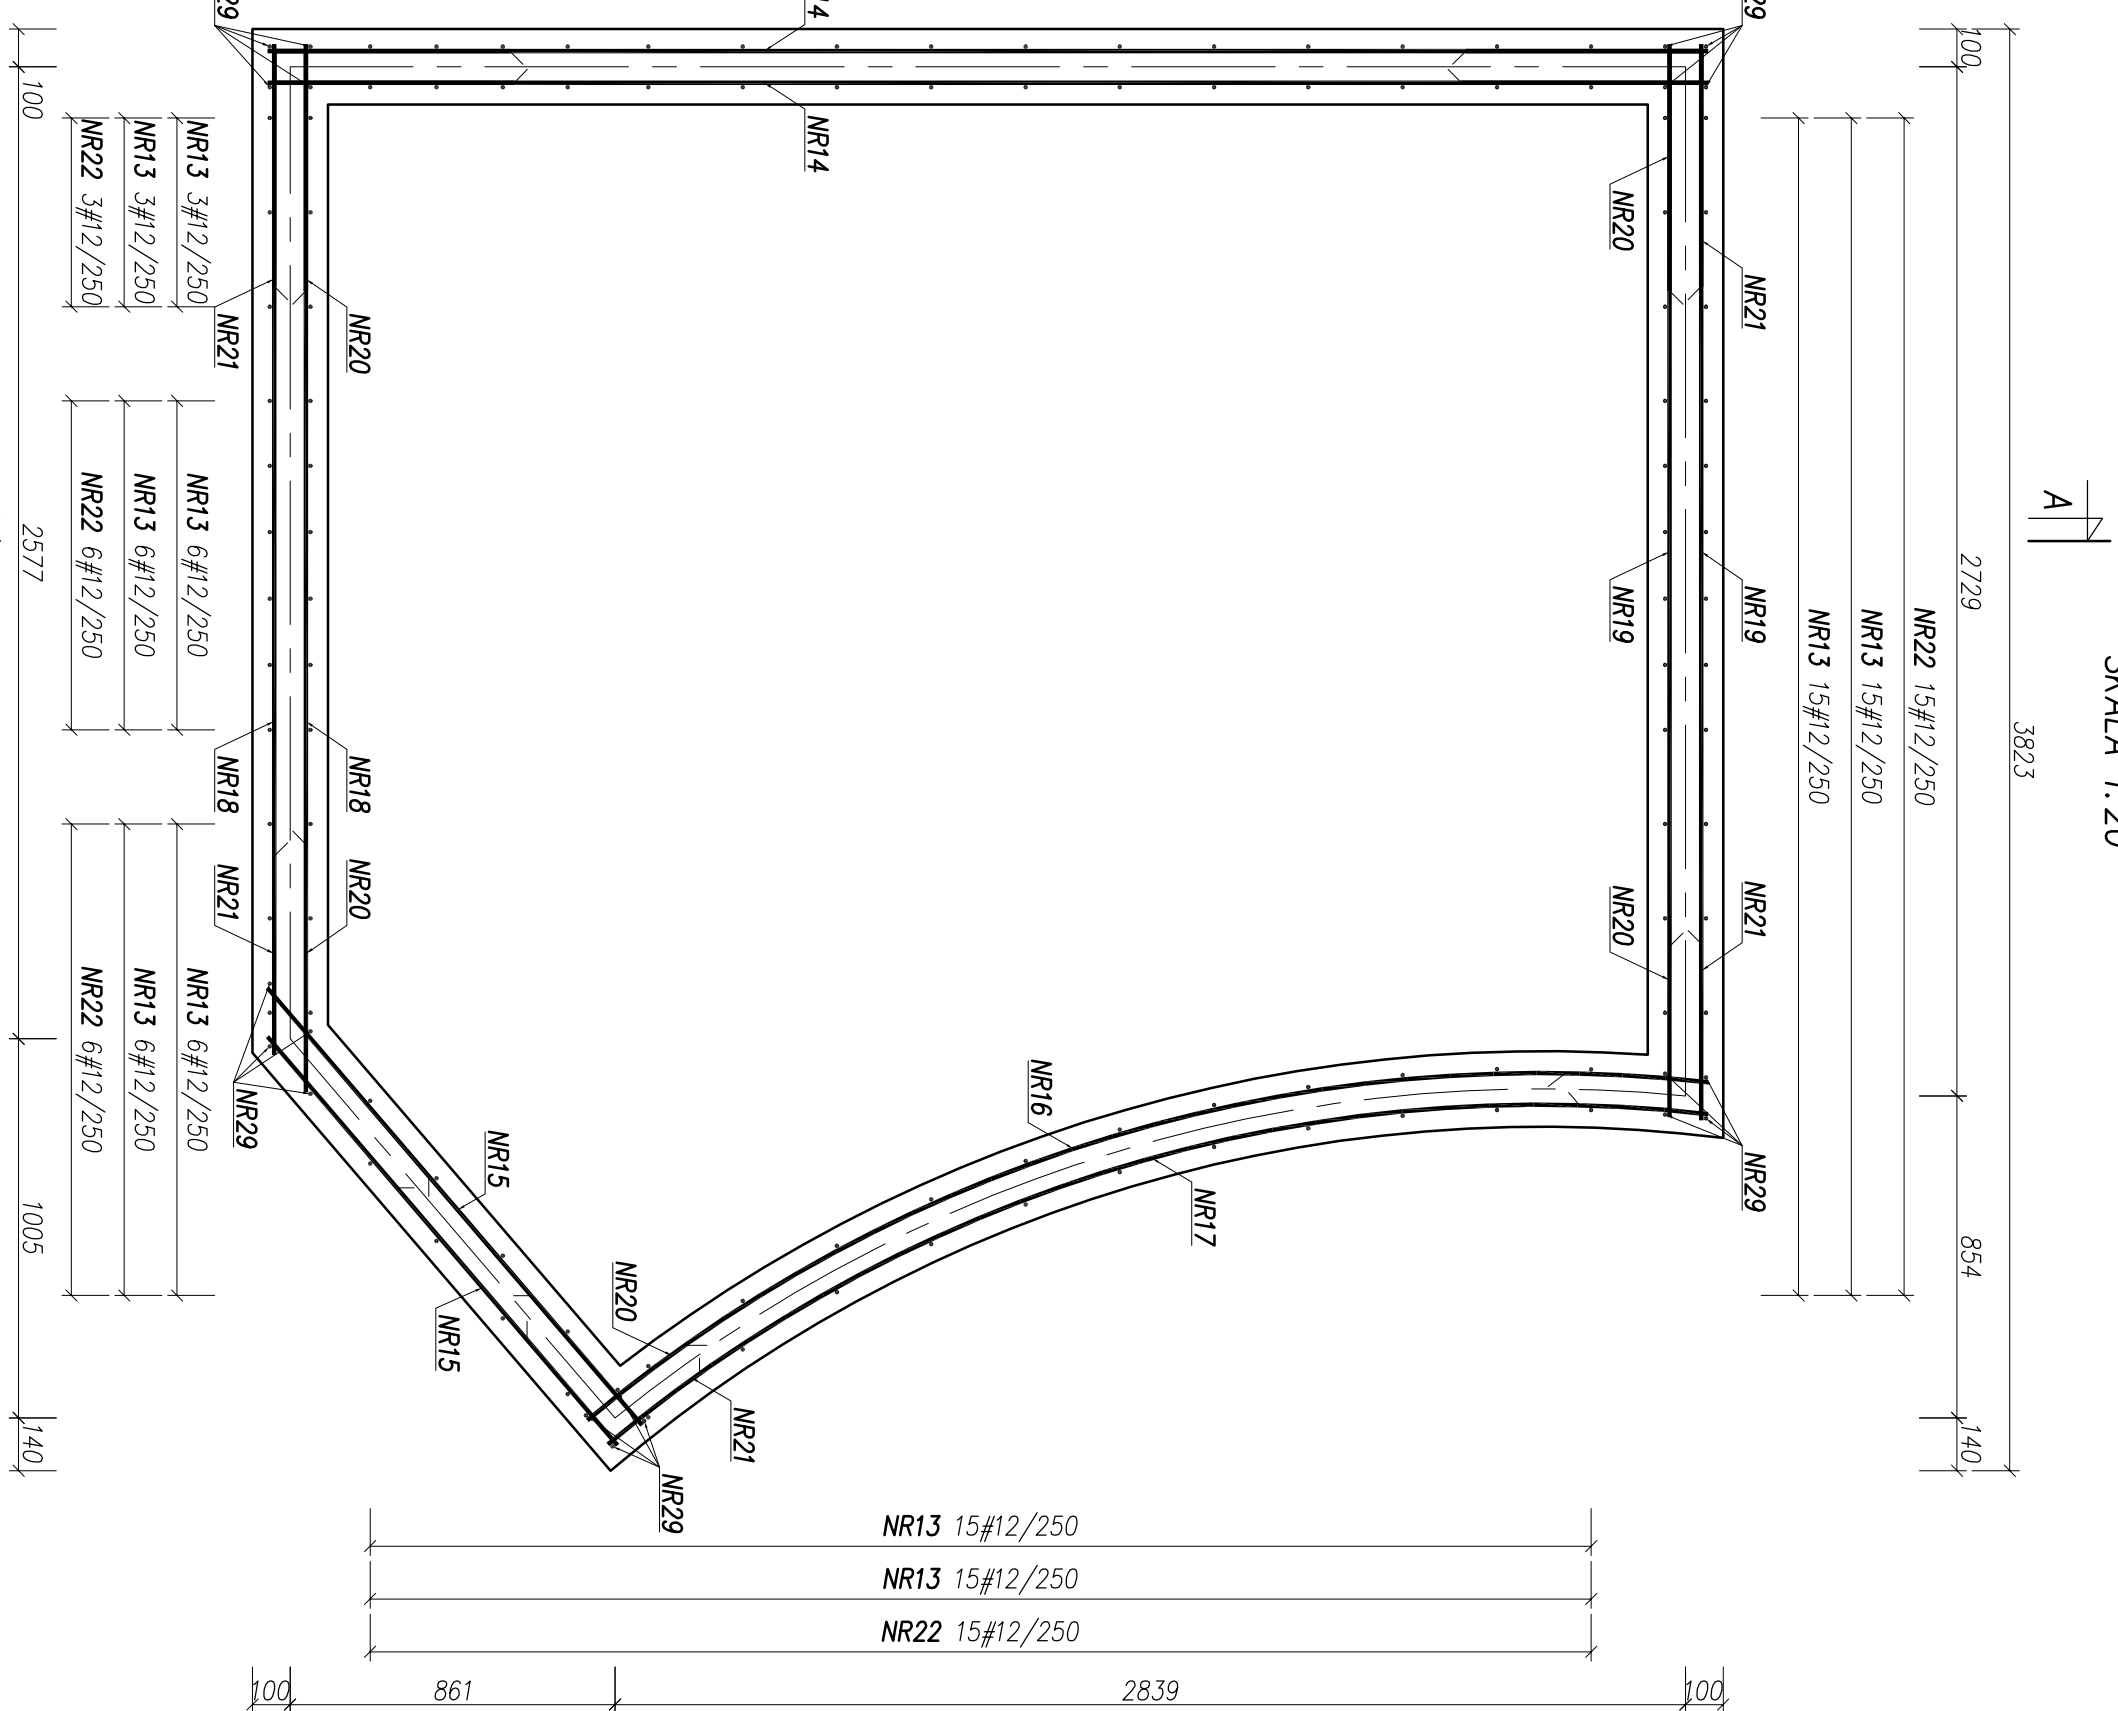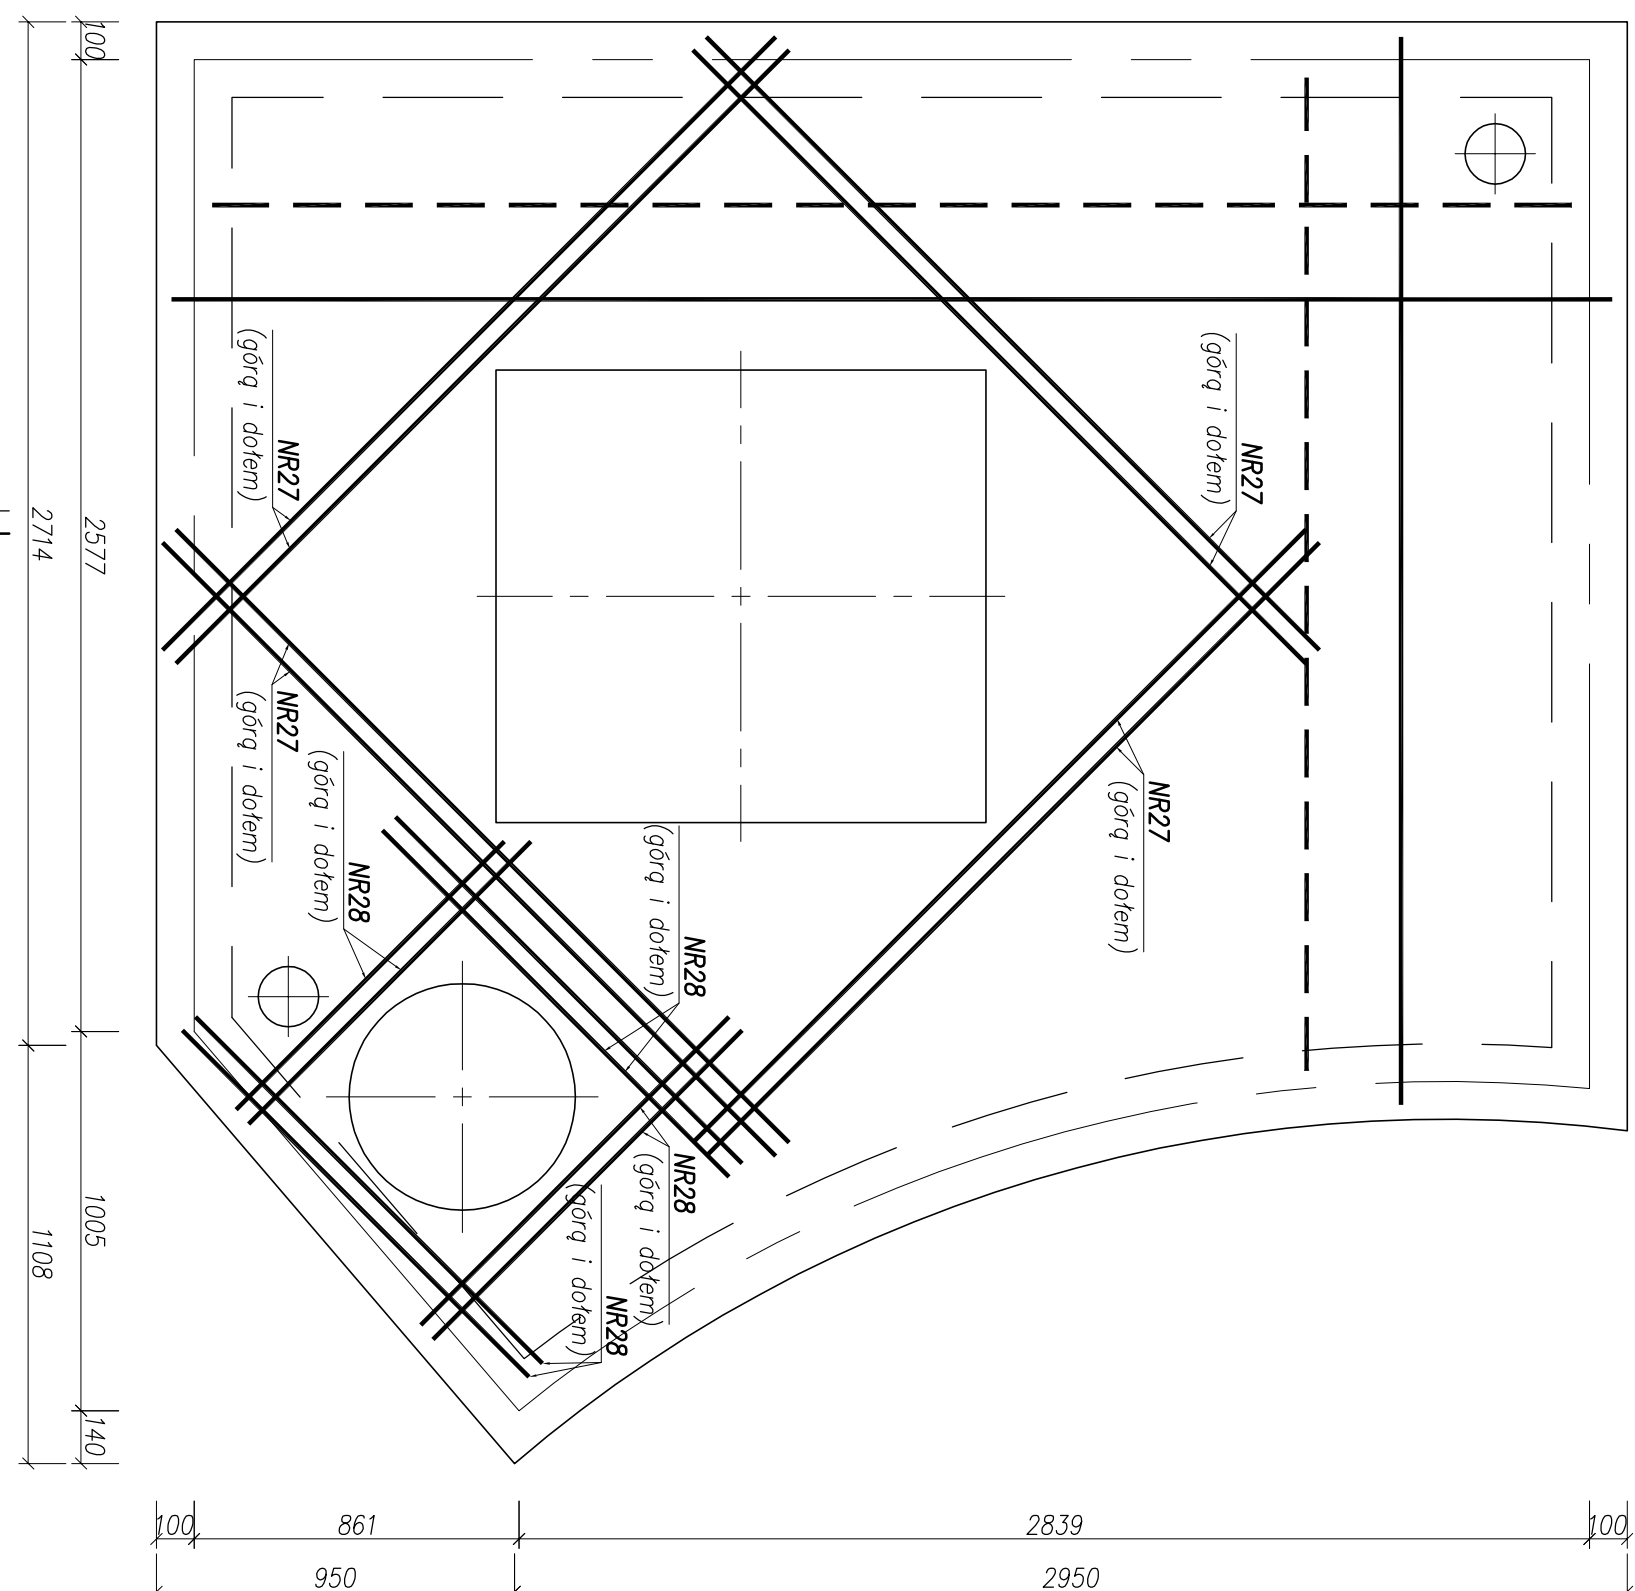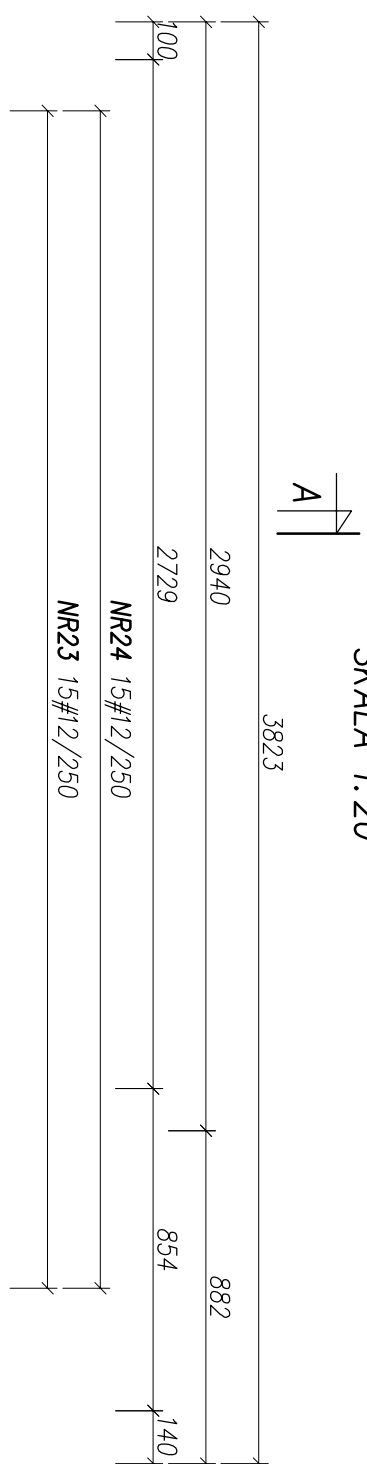

PROJEKTOWANA POMPOWIA OSADÓW – PRZEKRÓJ A-A  
SKALA 1:20

SKALA 1:20

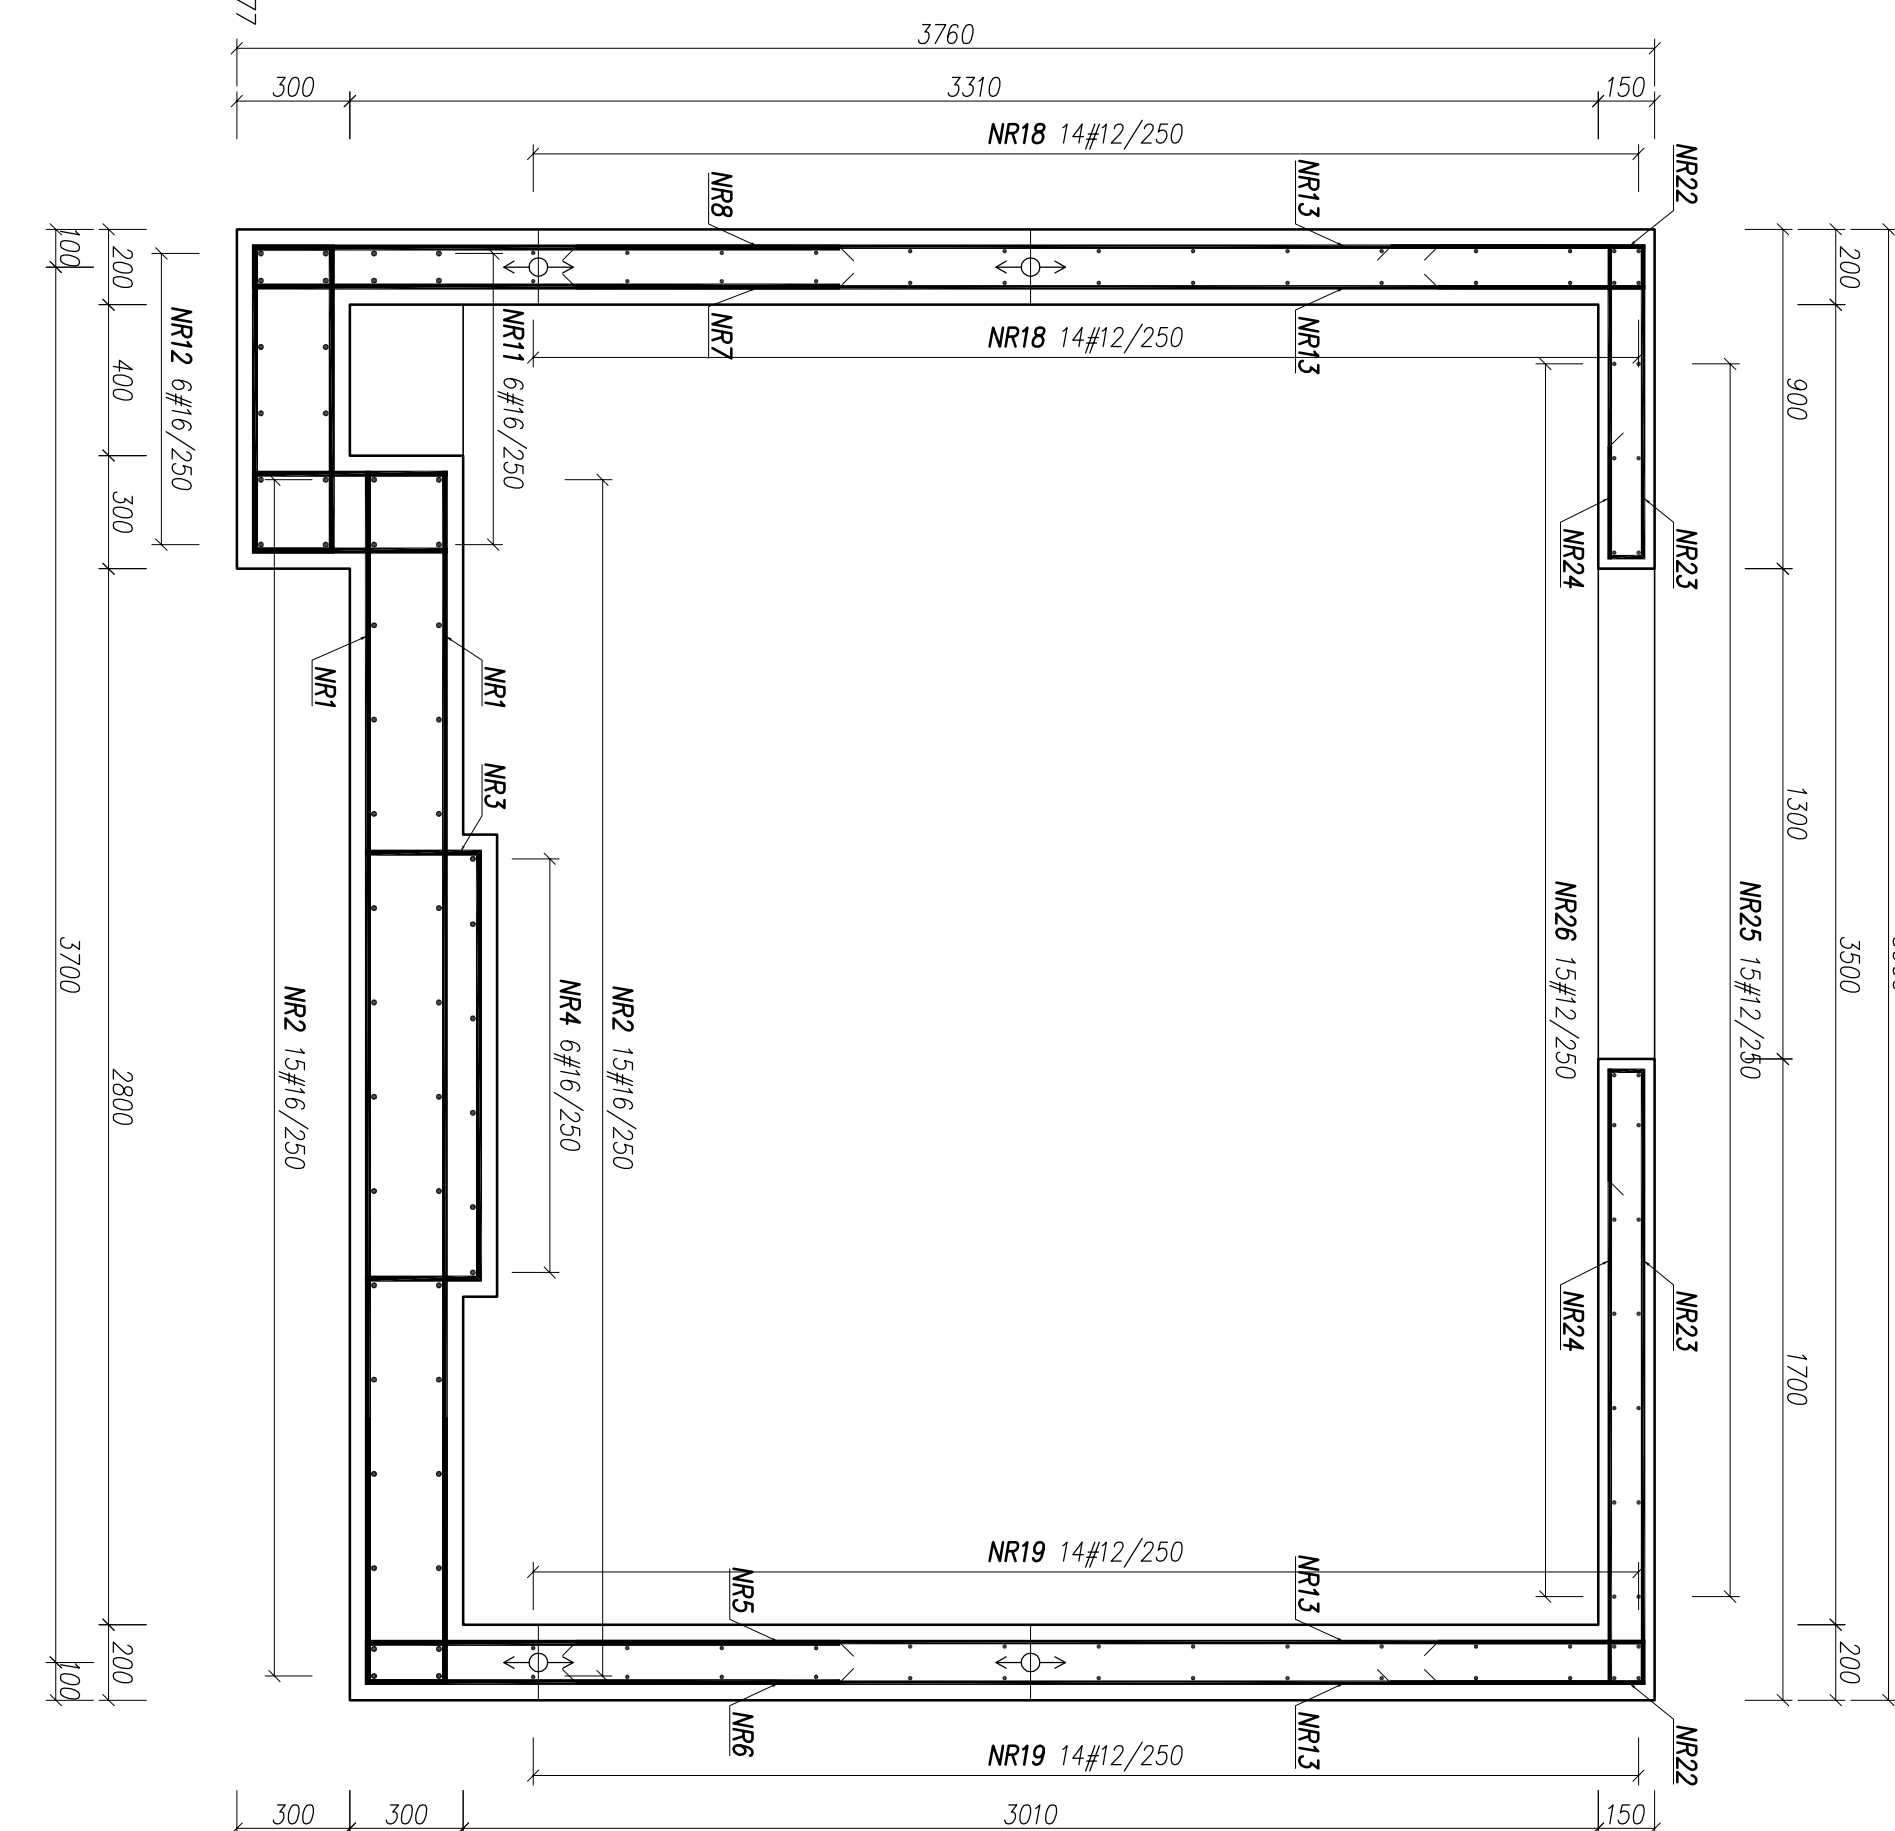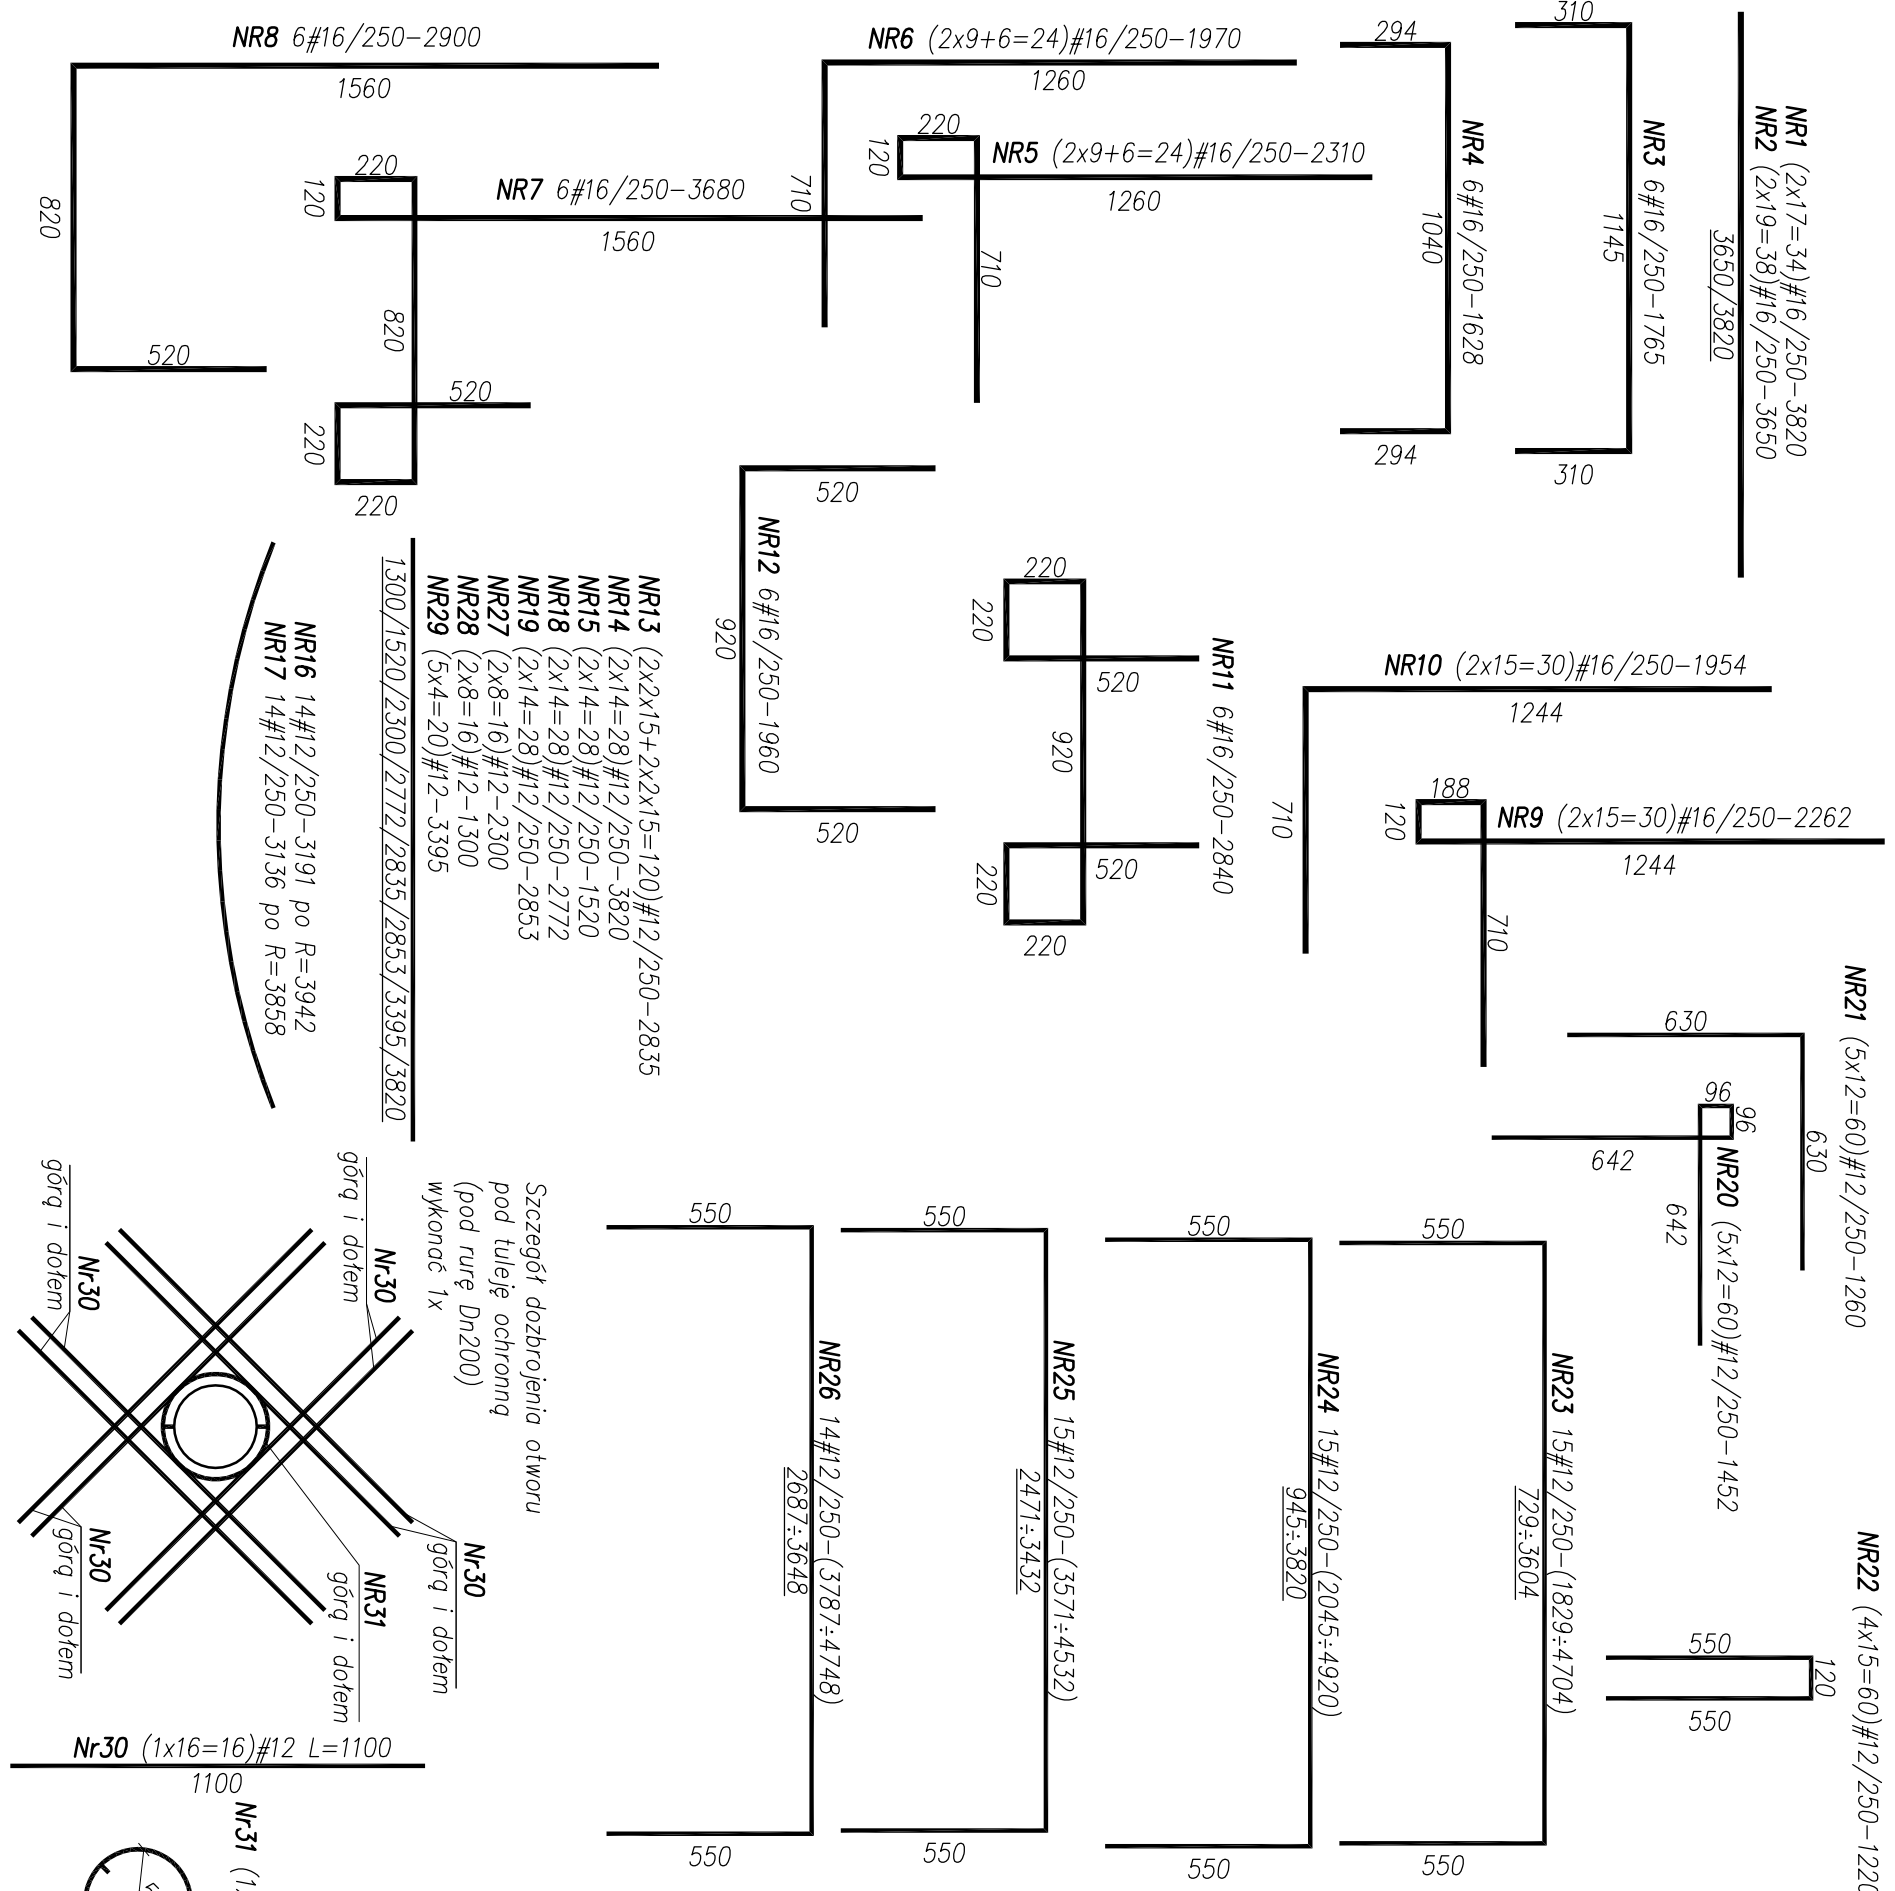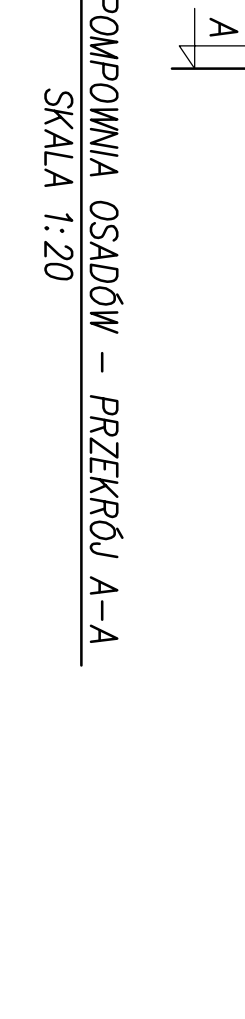[illegible]