



PRZEKRÓJ POPRZECZNY PRZEZ DROGĘ SKALA 1:25

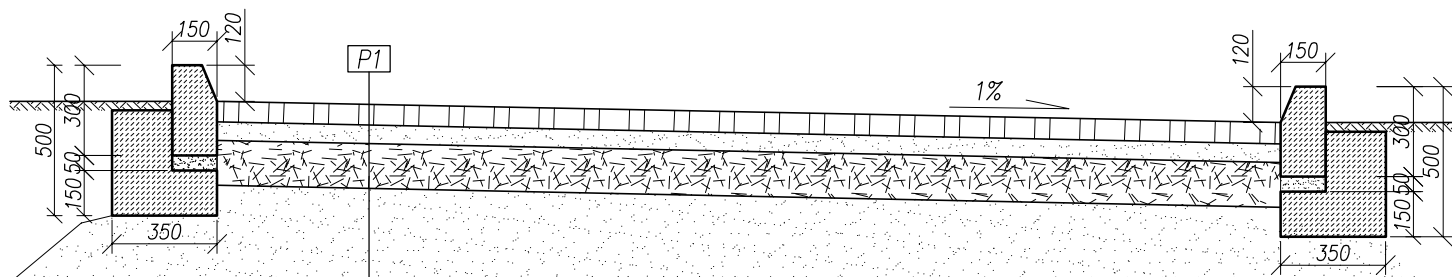

P1

Warstwa ścieralna z kostki betonowej 8cm
Podsyпка cem.-piask. (1:4) 5cm
Podbudowa zasadnicza tłucznia o frakcji 20/63 stabilizowanego mechanicznie gr. 15cm
Warstwa odsączająca piasku gr. 15cm


PRZEKRÓJ PRZEZ OPASKE skala 1:25

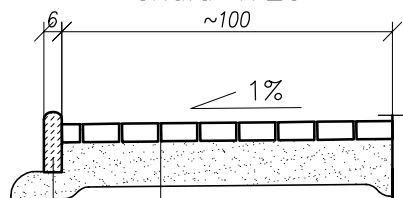

kostka betonowa gr. 6cm
podsyпка piaskowa 15cm
grunt rodzimy

obrzeże betonowe 6x20cm
ława piaskowa 10cm

PRZEKRÓJ PRZEZ CHODNIK skala 1:25

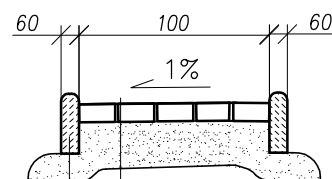

obrzeże betonowe 6x20cm
ława piaskowa 10cm

kostka betonowa gr. 6cm
podsyпка piaskowa 15cm
grunt rodzimy

UWAGA:

- Kształt dróg zgodnie z rysunkiem PZT-1 obejmuje odtworzenie nawierzchni



NBM Technologie

NBM Technologie
Mrocza i Wspólnicy spółka jawna
42-202 Częstochowa ul. Bór 143/157
tel/fax: 34 365-75-81
e-mail: biuro@nbmtechnologie.pl

ZADANIE:	PRZEBUDOWA I ROZBUDOWA OCZYSZCZALNI ŚCIEKÓW W MIEJSCOWOŚCI CZARNY DUNAJEC				STADIUM DOKUMENTACJI P.W.
OBIEKT:	OCZYSZCZALNIA ŚCIEKÓW W MIEJSCOWOŚCI CZARNY DUNAJEC, GMINA NOWY TARG				
INWESTOR:	PODHALAŃSKIE PRZEDSIĘBIORSTWO KOMUNALNE SP. Z O.O. AL. TYSIĄCLECIA 35A, 34-400 NOWY TARG				
NR EWID. DZIAŁEK:	4119/5, 4031/7, 4030/2, 4030/41, 4031/10, 4119/8 OBRĘB 0003				SKALA 1:25
NAZWA RYS.:	PRZEKRÓJ PRZEZ DROGĘ, CHODNIK I OPASKĘ				
PROJEKTOWAŁ:	NR UPRAWNIEN	SPECJALNOŚĆ	PODPIS	DATA	NR RYSUNKU K-31
mgr inż. Joanna Gurtman	SLK/3849/PWOK/11	KONSTRUKCYJNO – BUDOWLANA		12.2015	
OPRACOWAŁ:	NR UPRAWNIEN	SPECJALNOŚĆ	PODPIS	DATA	
mgr inż. Paweł Głód				12.2015	
SPRAWDZIŁ:	NR UPRAWNIEN	SPECJALNOŚĆ	PODPIS	DATA	
mgr inż. Małgorzata Sobocińska-Szafran	SLK/1029/PWOK/05	KONSTRUKCYJNO – BUDOWLANA		12.2015	