




PRZĘKRÓJ 1-1
skala 1:20

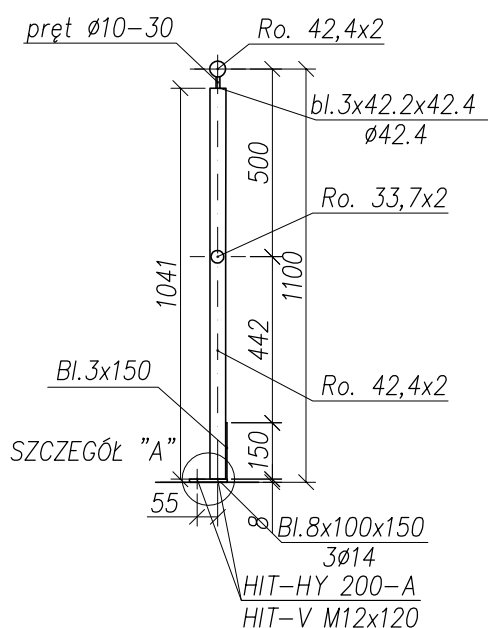

WIDOK TYPOWEGO PRZESŁA BARIERKI
skala 1:20

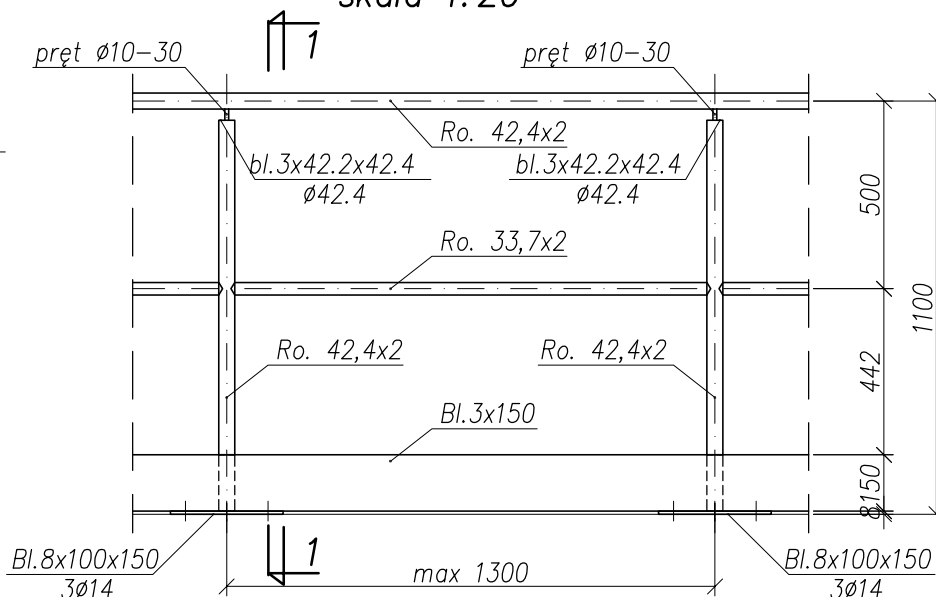

SZCZEGÓŁ "A"
skala 1:10

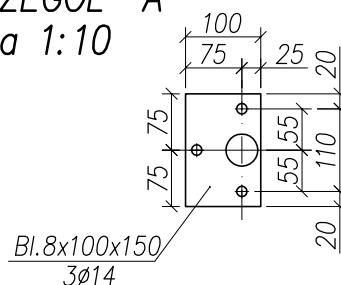

UWAGA:

1. Spoiny nieoznaczone wykonać wg zasady $a=0.7 \times t_{min}$.
2. Poszczególne barierki spawać ze sobą na monrażu spoiną II 2,5.

		NBM Technologie			NBM Technologie Mrocza i Wspólnicy spółka jawna 42-202 Częstochowa ul. Bór 143/157 tel/fax: 34 365-75-81 e-mail: biuro@nbmtechnologie.pl
ZADANIE:		PRZEBUDOWA I ROZBUDOWA OCZYSZCZALNI ŚCIEKÓW W MIEJSCOWOŚCI CZARNY DUNAJEC			
OBIEKT:		OCZYSZCZALNIA ŚCIEKÓW W MIEJSCOWOŚCI CZARNY DUNAJEC			
INWESTOR:		PODHALAŃSKIE PRZEDSIĘBIORSTWO KOMUNALNE SP. Z O.O. AL. TYŚIĄCLECIA 35A, 34-400 NOWY TARG			
NR EWID. DZIAŁEK:		4119/5, 4031/7, 4030/2, 4030/41, 4031/10, 4119/8 OBRĘB 0003			
NAZWA RYS.:		SCHEMAT MONTAŻOWY BARIEREK			
PROJEKTOWAŁ:	NR UPRAWNIEN	SPECJALNOŚĆ	PODPIS	DATA	NR RYSUNKU
mgr inż. Joanna Gurtman	SLK/3849/PWOK/11	KONSTRUKCYJNO - BUDOWLANA		12.2015	K-33
OPRACOWAŁ:	NR UPRAWNIEN	SPECJALNOŚĆ	PODPIS	DATA	
mgr inż. Paweł Głód				12.2015	
SPRAWDZIŁ:	NR UPRAWNIEN	SPECJALNOŚĆ	PODPIS	DATA	
mgr inż. Małgorzata Sobocińska-Szafran	SLK/1029/PWOK/05	KONSTRUKCYJNO - BUDOWLANA		12.2015	