


BRAMA ROZWIERALNANA szt. 1
skala 1:20

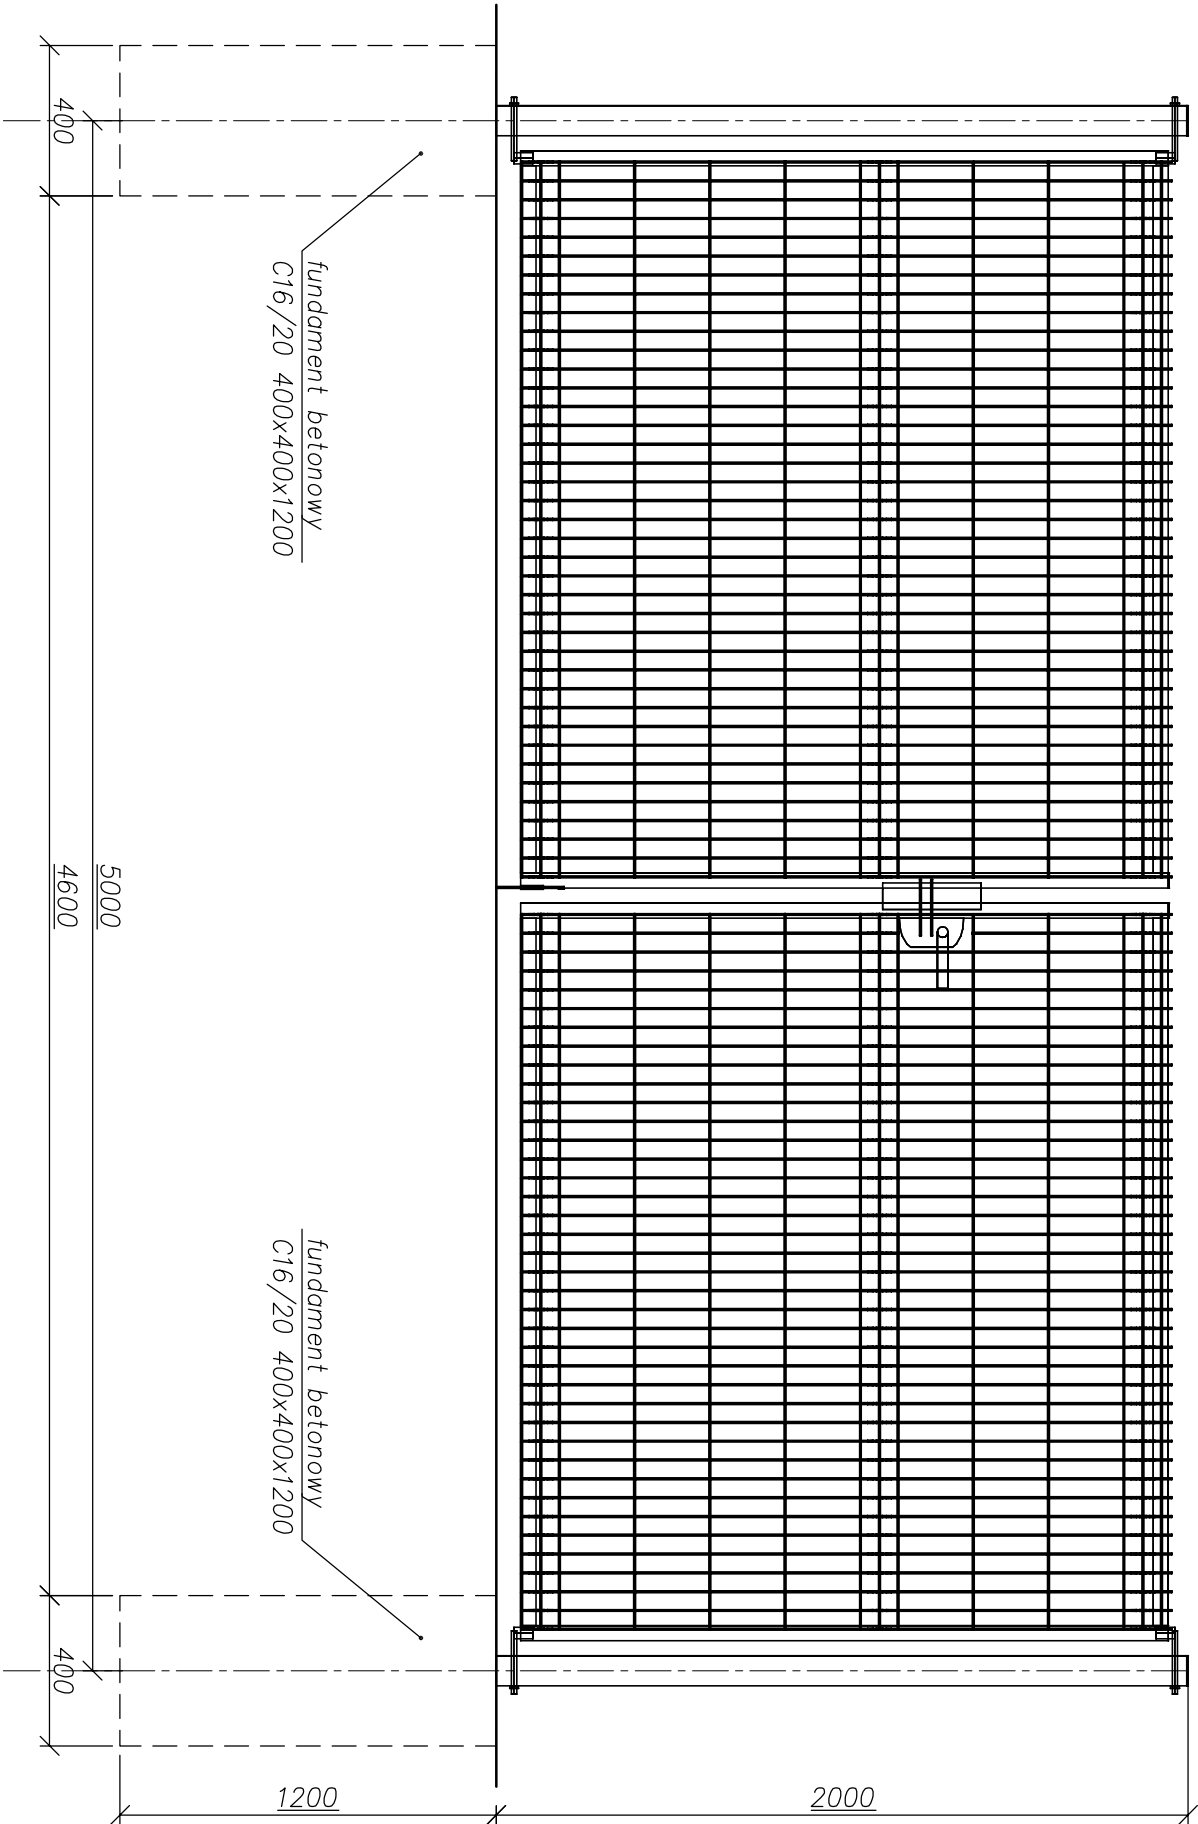

NBM Technologie

Mrocza i Wspólnicy spółka jawna
42-202 Częstochowa ul. Bór 143/157
tel./fax: 34 365-75-81
e-mail: biuro@nbmtechnologie.pl

ZADANIE:		PRZEBUDOWA I ROZBUDOWA OCZYSZCZALNI ŚCIEKÓW W MIEJSCOWOŚCI CZARNY DUNAIEC		STADIUM DOKUMENTACJI
OBJEKT:		OCZYSZCZALNIA ŚCIEKÓW W MIEJSCOWOŚCI CZARNY DUNAIEC, GMINA NOWY TARG		
INWESTOR:		PODHAŁAŃSKIE PRZEDSIĘBIORSTWO KOMUNALNE SP. Z O.O. AL. TYŚCIĄLECIA 35A, 34-400 NOWY TARG		P.W.
NR EMD. DZIAŁEK:		4119/5, 4031/7, 4030/2, 4030/41, 4031/10, 4119/8 OBRĘB 0003		
NAZWA RYS.:		KONSTRUKCJA BRAMY OGRÓDZENIOWEJ		1:20
				SKALA

mgr inż. Joanna Gurtman	SLK/3849/PWOK/11	KONSTRUKCJA - BUDOWLANA		12.2015	K-35
OPRACOWAŁ:	NR UPRAWNIENI	SPECJALNOŚĆ	PODPIS	DATA	
mgr inż. Paweł Gład				12.2015	
SPRAWDZIŁ:	NR UPRAWNIENI	SPECJALNOŚĆ	PODPIS	DATA	
mgr inż. Małgorzata Sobocińska-Szatran	SLK/1029/PWOK/05	KONSTRUKCJA - BUDOWLANA		12.2015	