
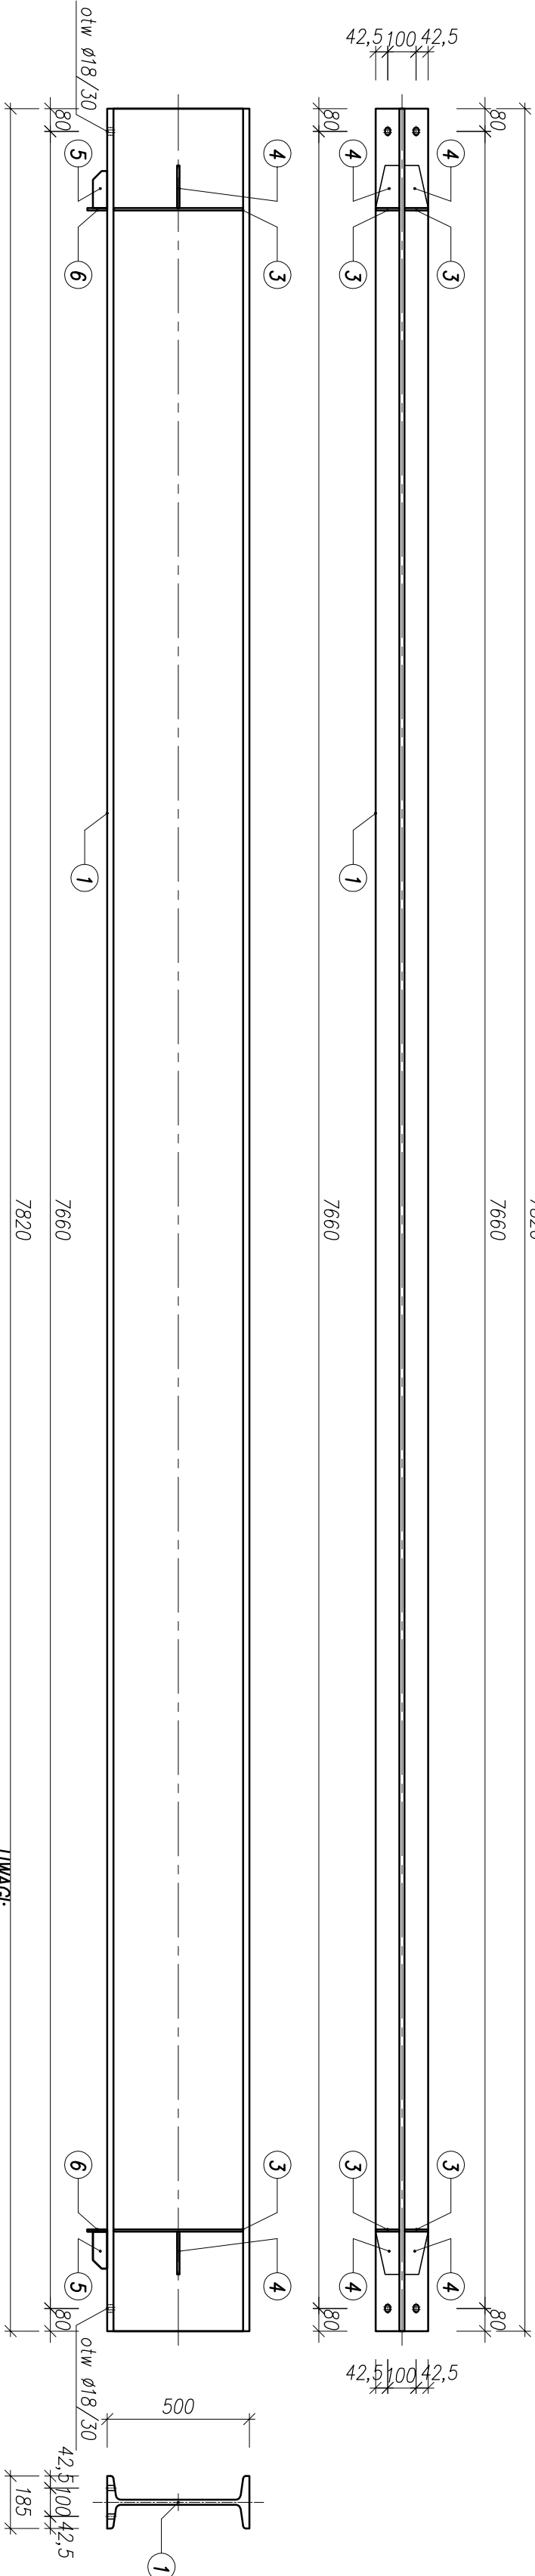


**BUDYNEK ODWADNIANIA OSADÓW – BELKA SERWISOWA**  
**SKALA 1:20**

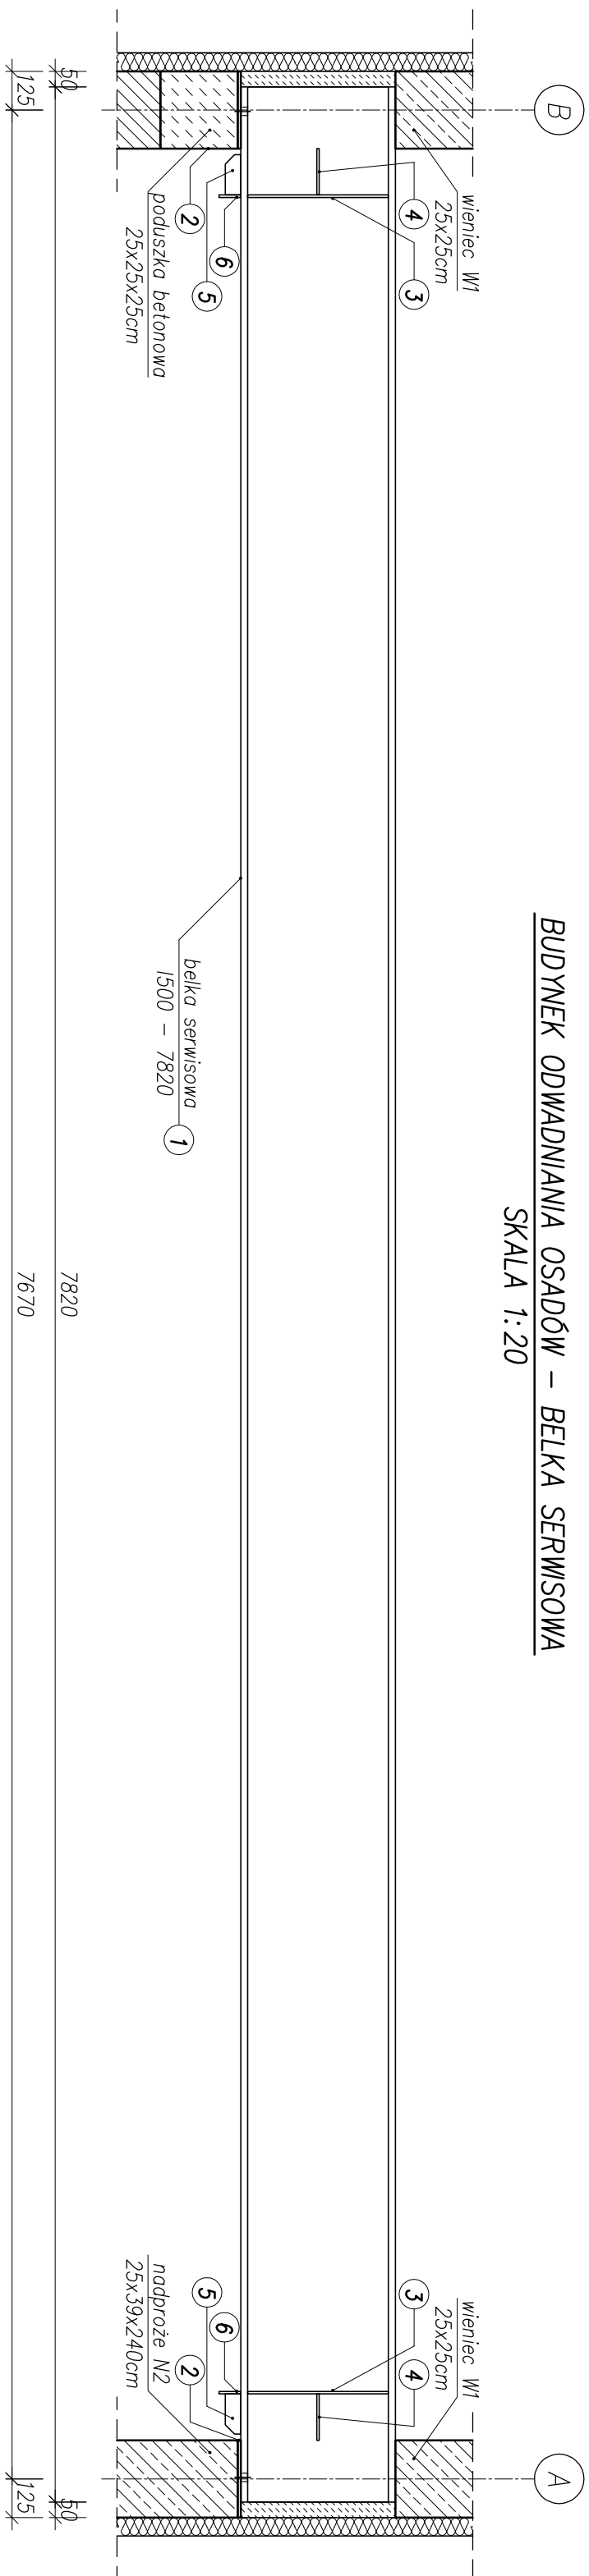

UWAGI:

1. Wymiary w milimetrach
2. Cynkowanie zgodnie z opisem techniczny.

<div> <div>N B M</div> <div>Technologia</div> </div>		<div> <div>NBM Technologie</div> <div> Mroczko i Wspólnicy spółka jawna  42-202 Częstochowa ul. B6r 143/157  tel/fax: 34 365-75-81  e-mail: biuro@nbmtechnologie.pl </div> </div>	
<b>ZADANIE:</b> PRZEBUDOWA I ROZBUDOWA OCZYSZCZALNI ŚCIEKÓW W MIEJSCOWOŚCI CZARNY DUNAIEC		<b>OBIEKT:</b> OCZYSZCZALNIA ŚCIEKÓW W MIEJSCOWOŚCI CZARNY DUNAIEC, GMINA NOWY TARG	
<b>INWESTOR:</b> PODHALAŃSKIE PRZEDSIĘBIORSTWO KOMUNALNE SP. Z O.O. AL. TYSIĄLECIA 35A, 34-400 NOWY TARG		<b>NR EWID. DZIAŁEK:</b> 4119/5, 4031/7, 4030/2, 4030/41, 4031/10, 4119/8 OBREB 0003	
<b>NAZWA RYS.:</b> BUDYNEK ODMAWNIANIA KONSTRUKCJA BELKI SERWISOWEJ		<b>SKALA</b> 1:20	
<b>PROJEKTOWAŁ:</b> mgr inż. Joanna Gurtman	<b>NR UPRAWNIENI:</b> SLK/3849/P/MOK/11	<b>SPECJALNOŚĆ:</b> KONSTRUKCYJNO – BUDOWLANA	<b>PODPIS:</b> DATA 12.2015
<b>OPRACOWAŁ:</b> mgr inż. Paweł Gród	<b>NR UPRAWNIENI:</b> SLK/1029/P/MOK/05	<b>SPECJALNOŚĆ:</b> KONSTRUKCYJNO – BUDOWLANA	<b>PODPIS:</b> DATA 12.2015
<b>SPRAWDZIŁ:</b> mgr inż. Mcgorzata Sobocińska-Szefran	<b>NR UPRAWNIENI:</b> SLK/1029/P/MOK/05	<b>SPECJALNOŚĆ:</b> KONSTRUKCYJNO – BUDOWLANA	<b>PODPIS:</b> DATA 12.2015