



BUDYNEK ODWADNIANIA OSADÓW – KONSTRUKCJA PODTORZA KONTENERA



SKALA 1:50

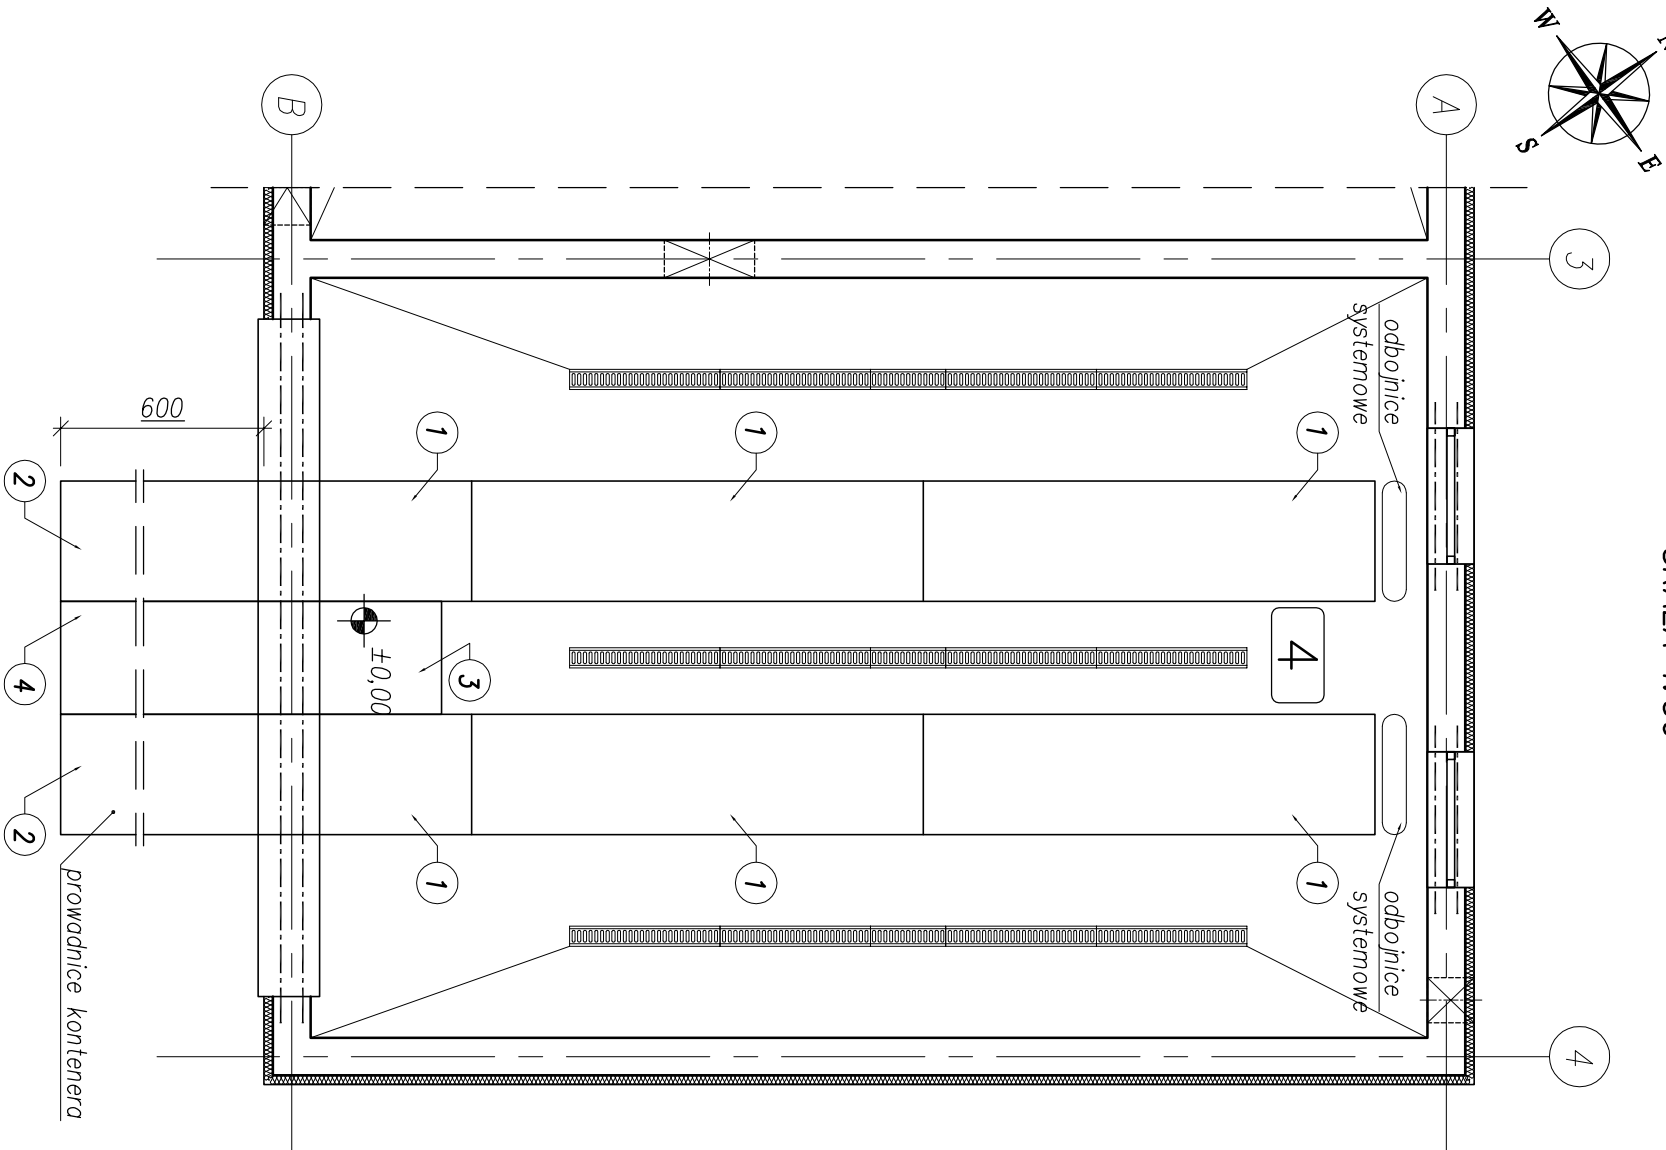


POZ. NR1 wyk. 8szt.
SKALA 1:50

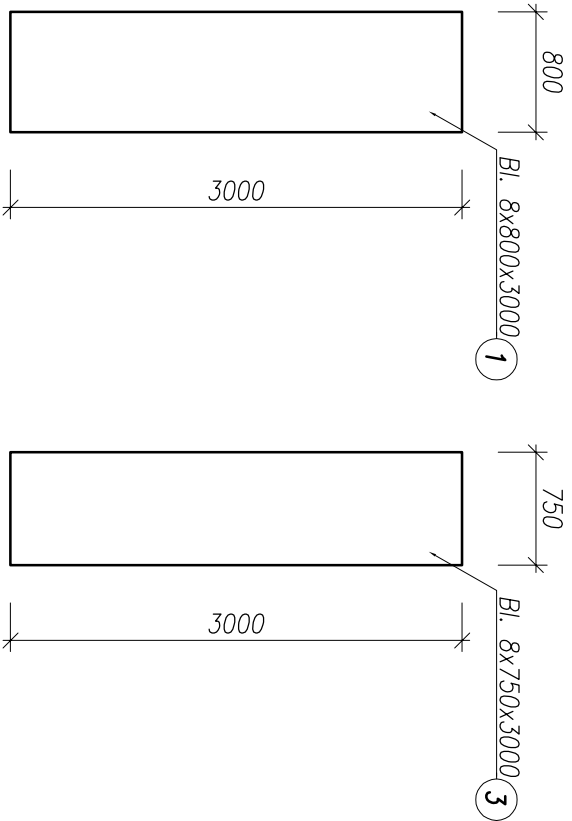


POZ. NR3 wyk. 2szt.
SKALA 1:50

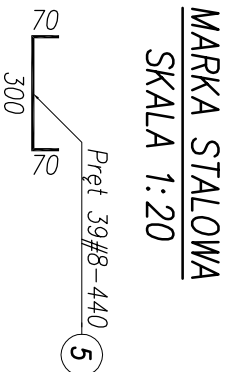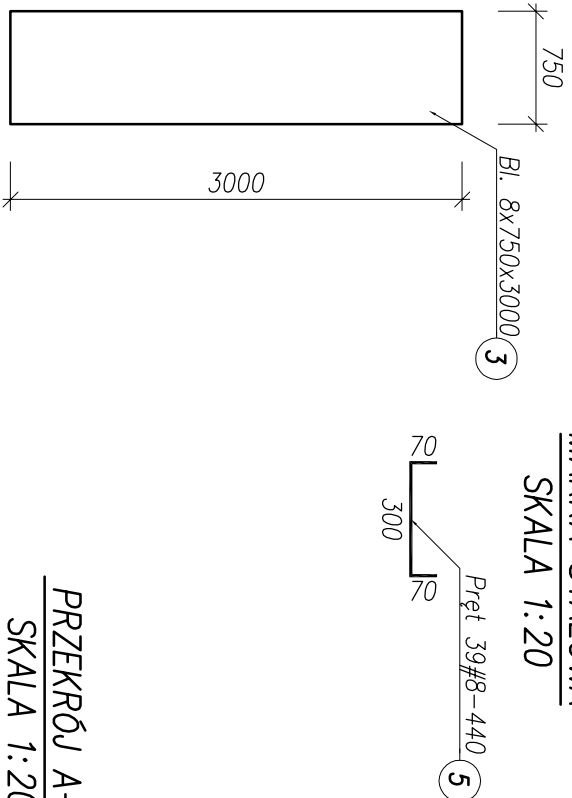


PRZEKRÓJ A-A
SKALA 1:20

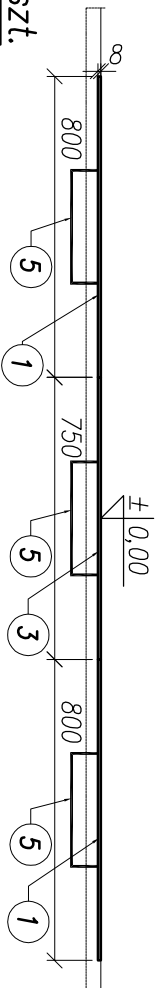

POZ. NR2 wyk. 2szt.
SKALA 1:50

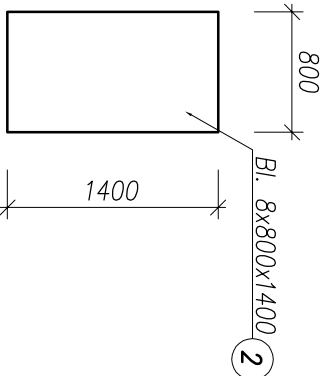

POZ. NR4 wyk. 1szt.
SKALA 1:50

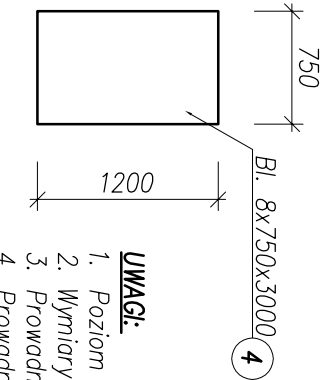

- UWAGI:**
- Poziom $\pm 0,00 = 655,80m$ n.p.m. (poziom wykonczenia posadzki).
 - Wymiary w milimetrach, poziomy w metrach.
 - Prowadnice zatopić w posadzce, tak aby zlicować je z poziomem wyłewki.
 - Prowadnice wykonać ze stali czarnej S235JR.
 - Marki stalowe (pręt #8) spawać do blach co 1000mm spoiną $a=4mm$.



NBM Technologie

Mrocza i Wspólnicy spółka jawna
42-202 Częstochowa ul. Bór 143/157
tel./fax: 34 365-75-81
e-mail: biuro@nbmtechnologie.pl

ZADANIE: PRZEBUDOWA I ROZBUDOWA OCZYSZCZALNI ŚCIEKÓW

W MIEJSCOWOŚCI CZARNY DUNAIEC

OBIEKT: OCZYSZCZALNIA ŚCIEKÓW W MIEJSCOWOŚCI CZARNY DUNAIEC,
GMINA NOWY TARG

INWESTOR: PODHAŁAŃSKIE PRZEDSIĘBIORSTWO KOMUNALNE SP. Z O.O.
AL. TYŚCIĄCIECIA 35A, 34-400 NOWY TARG

NR EMD. 4119/5, 4031/7, 4030/2, 4030/41, 4031/10, 4119/8
DZIAŁEK: OBRĘB 0003

NAZWA RYS.: BUDYNEK ODWADNIANIA
KONSTRUKCJA PODTORZA KONTENERA

PROJEKTOWAŁ:	NR UPRAWNIENI	SPECJALNOŚĆ	PODPIS	DATA	NR RYSUNKU
mgr inż. Joanna Gurtman	SLK/3849/PWK/11	KONSTRUKCYJNO – BUDOWLANA		12.2015	K-5
OPRACOWAŁ:	NR UPRAWNIENI	SPECJALNOŚĆ	PODPIS	DATA	
mgr inż. Paweł Gład				12.2015	
SPRAWDZIŁ:	NR UPRAWNIENI	SPECJALNOŚĆ	PODPIS	DATA	
mgr inż. Małgorzata Sobocińska-Szafrań	SLK/1029/PWK/05	KONSTRUKCYJNO – BUDOWLANA		12.2015	