


PROJ. STACJA DMUCHAW
– RZUT – WENTYLACJA I OGRZEWANIE
1:50

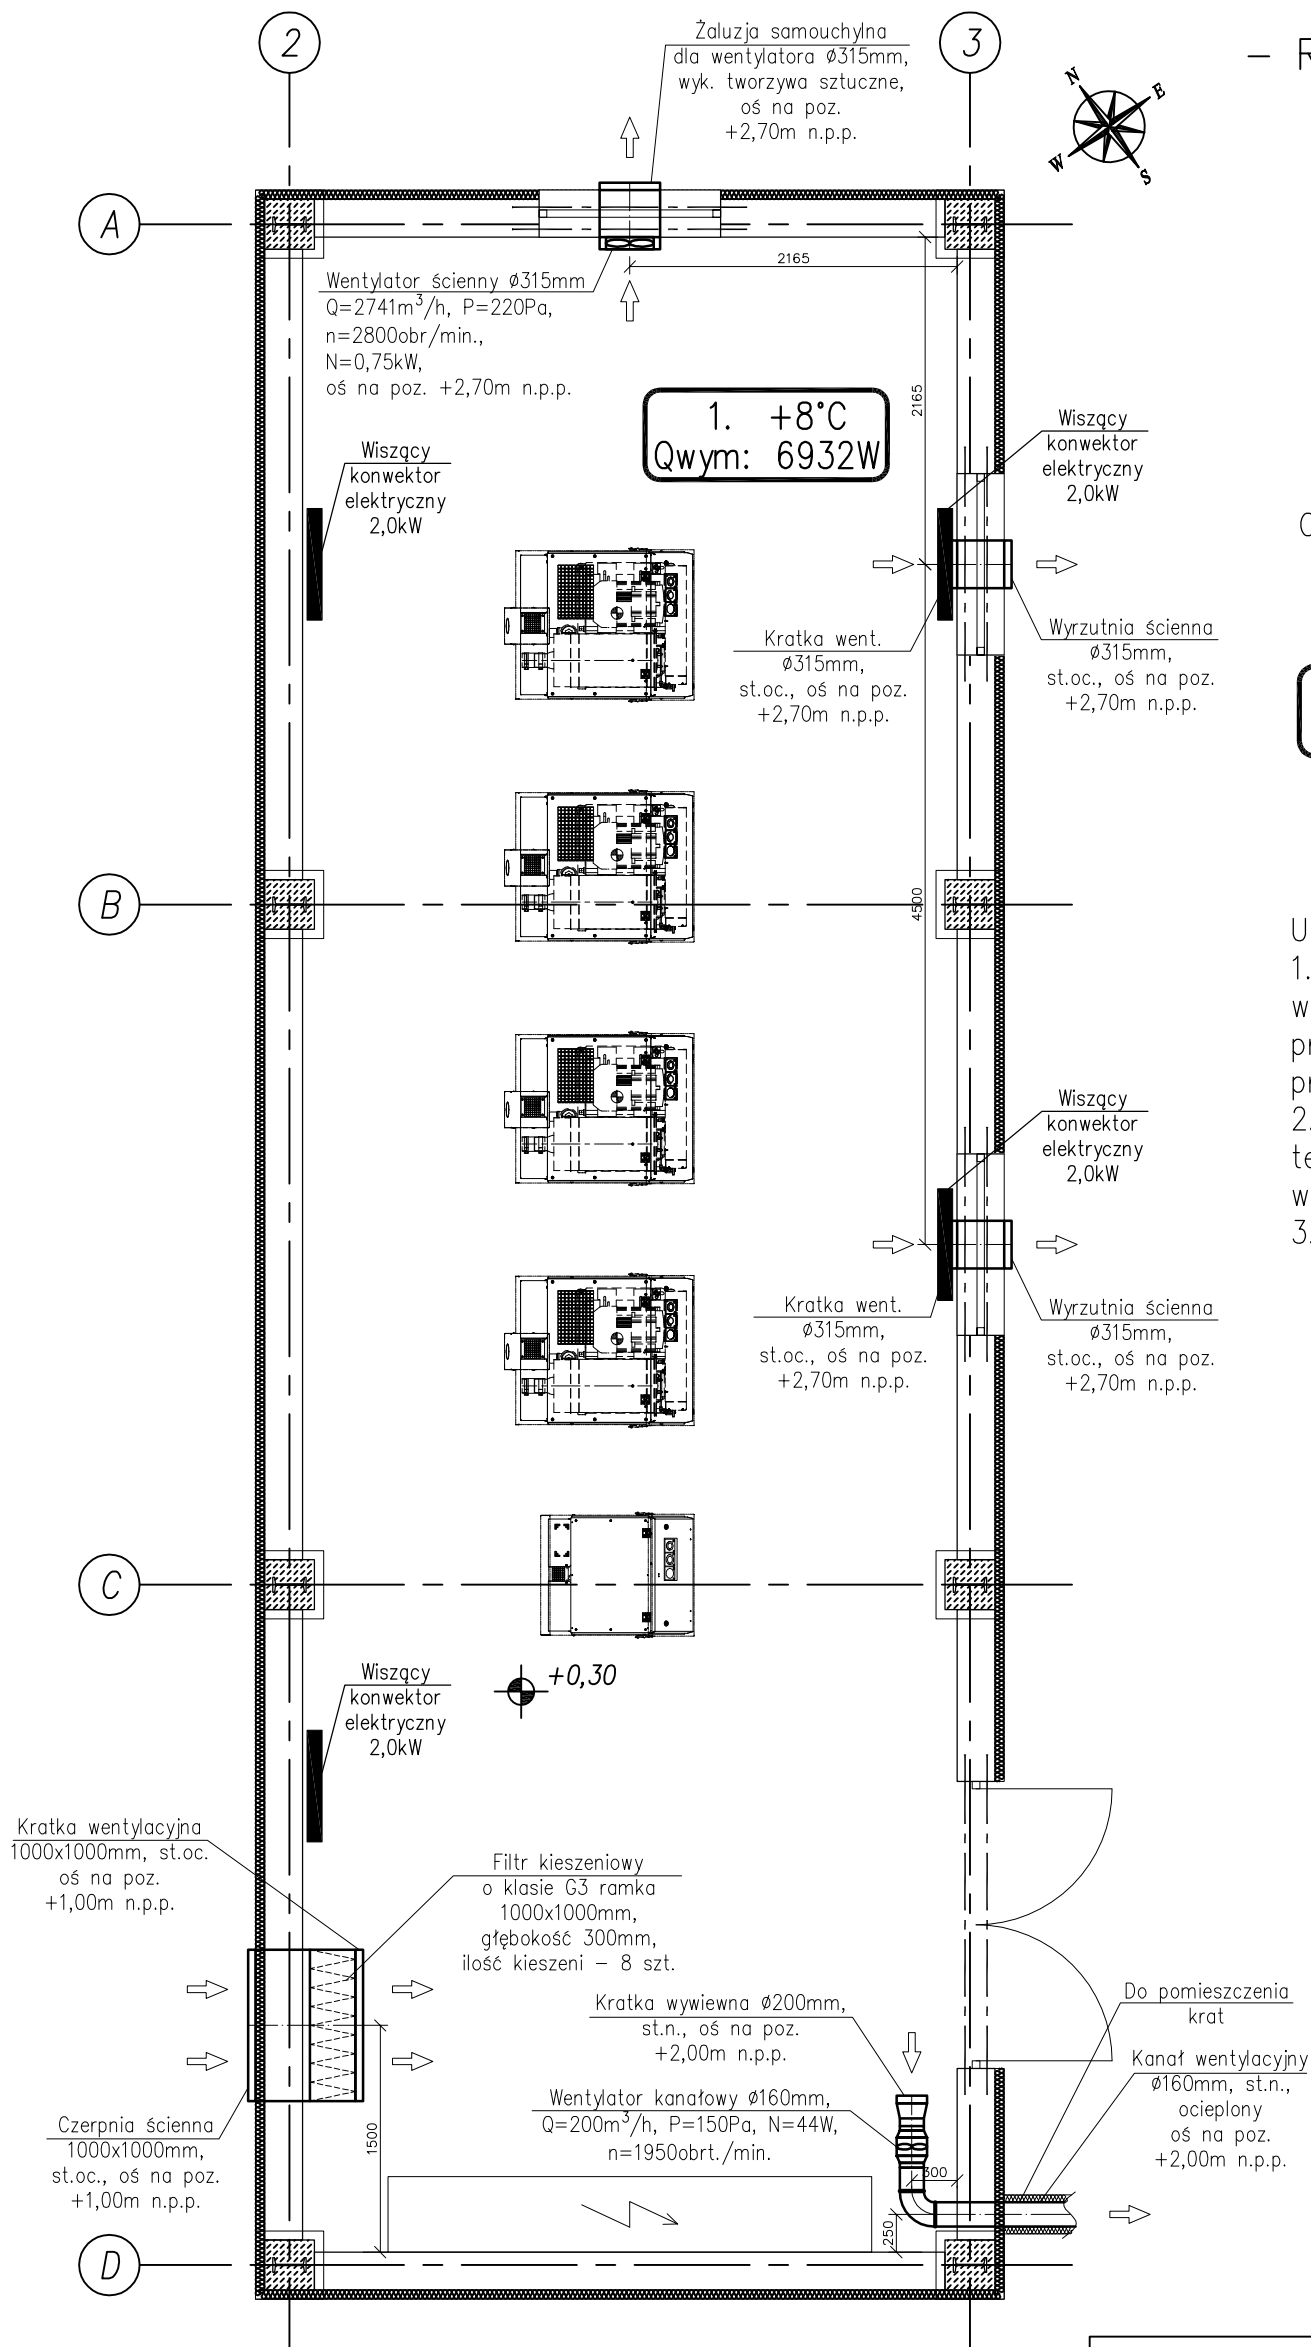

OZNACZENIA:

nr pomieszczenia
temp. obliczeniowa
zapotrzebowanie na ciepło

5. +16°C
Qwym: 1020W

UWAGI:

1. Czerpnie i wyrzutnie ścienne winny być wyposażone w siatkę zabezpieczającą przed owadami i gryzoniami oraz żaluzję przeciwdeszczową.
2. Rurociągi narażone na działanie niskich temperatur zewnętrznych należy obudować warstwą wełny mineralnej w płaszczu z blachy nierdzewnej.
3. $\pm 0,00 = 655,80\text{m n.p.m.}$



NBM Technologie

NBM Technologie
Mrocza i Wspólnicy spółka jawna
42-200 Częstochowa ul. Bór 143/157
tel/fax: 34 365-75-81
e-mail: biuro@nbmtechnologie.pl

ZADANIE: PRZEBUDOWA I ROZBUDOWA OCZYSZCZALNI ŚCIEKÓW W MIEJSCOWOŚCI CZARNY DUNAJEC WRAZ Z INFRASTRUKTURĄ TOWARZYSZĄCĄ				
OBIEKT: OCZYSZCZALNIA ŚCIEKÓW W MIEJSCOWOŚCI CZARNY DUNAJEC				STADIUM DOKUMENTACJI
INWESTOR: PODHALAŃSKIE PRZEDSIĘBIORSTWO KOMUNALNE SP. Z O.O. AL. TYSIĄCLECIA 35A, 34–400 NOWY TARG				PW CZĘŚĆ TECHNOLOGICZNO –SANITARNA
NR EWID. DZIAŁEK: 4119/5, 4119/8, 4030/41, 4031/7, 4031/10, 4030/2 OBRĘB 0003 CZARNY DUNAJEC				SKALA
NAZWA RYS.: PROJ. STACJA DMUCHAW – RZUT – WENTYLACJA I OGRZEWANIE				1:50
PROJEKTOWAŁ:	NR UPRAWNIENIA	SPECJALNOŚĆ	PODPIS	DATA
mgr inż. Tomasz Tarapacz	SLK/3144/PWOS/10	TECHNOLOGICZNO –SANITARNA		12.2015
OPRACOWAŁ:	NR UPRAWNIENIA	SPECJALNOŚĆ	PODPIS	DATA
mgr inż. Izabela Ściubidło		TECHNOLOGICZNO –SANITARNA		12.2015
SPRAWDZIŁ:	NR UPRAWNIENIA	SPECJALNOŚĆ	PODPIS	DATA
mgr inż. Teresa Syc-Wójcik	SLK/1030/PWOS/05	TECHNOLOGICZNO –SANITARNA		12.2015

S-12