



ISTN. BUDYNEK REAKTORA WIELOFUNKCYJNEGO
– ROZWINIĘCIE KANALIZACJI
1:50

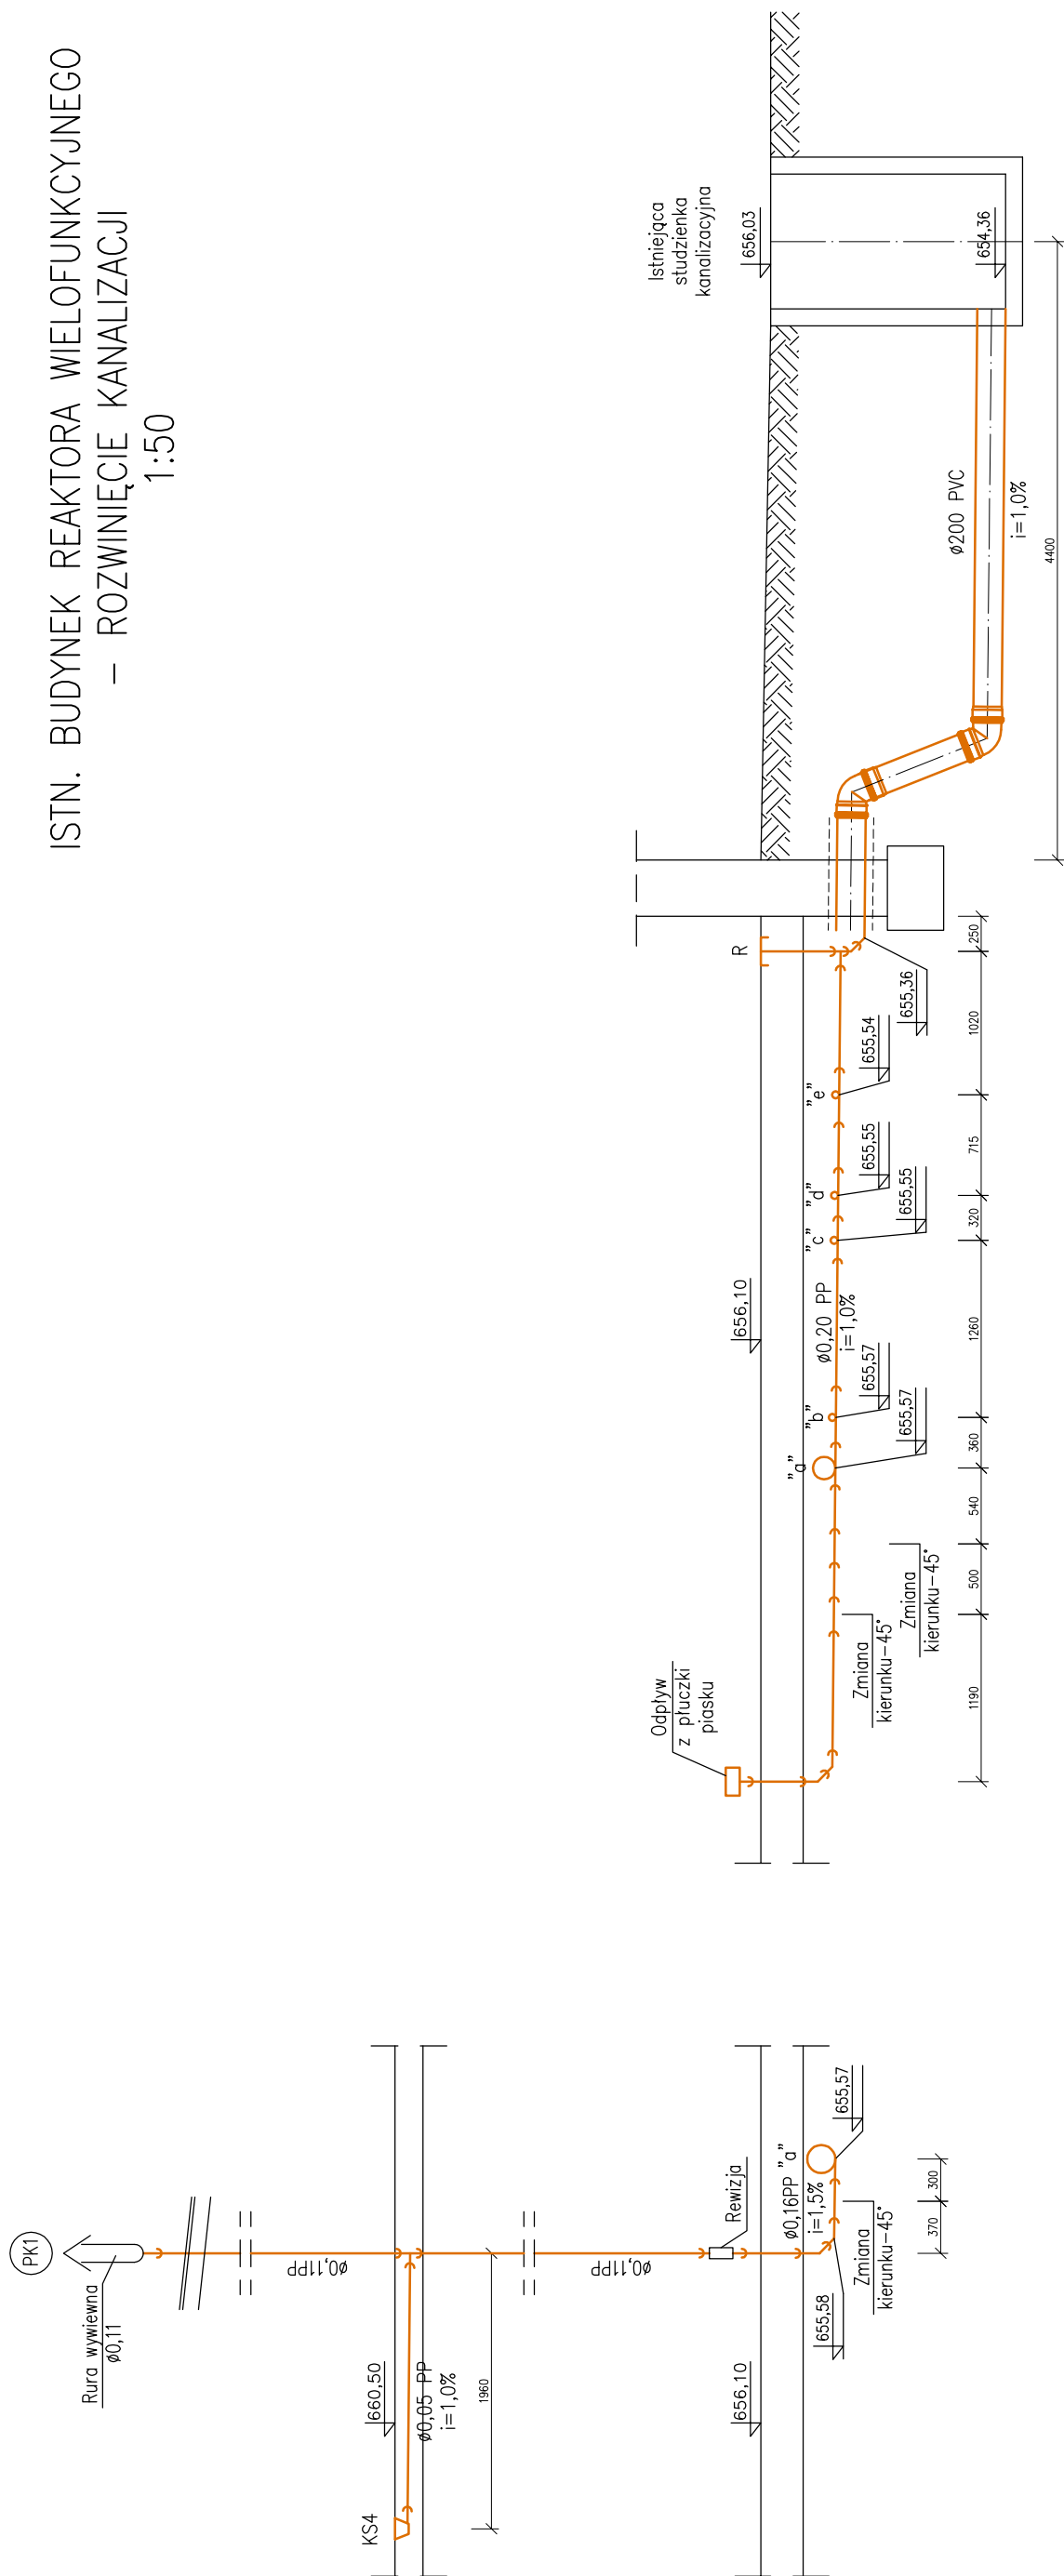

OZNACZENIA:

- U – umywalka
- KS – wpust podłogowy
- PK – pion kanalizacyjny

		NBM Technologia Mrocza i Wspólnicy spółka jawna 42-200 Częstochowa ul. Bór 143/157 tel/fax: 34 365-75-81 e-mail: biuro@nbmtechnologie.pl		STANOWISKO PW CZĘŚĆ TECHNOLOGICZNO-SANTARNA SKALA 1:50		NR RYSUNKU S-16	
ZADANIE: PRZEBUDOWA I ROZBUDOWA OCZYSZCZALNI ŚCIEKÓW W MIEJSCOWOŚCI CZARNY DUNAJEĆ WRAZ Z INFRASTRUKTURĄ, TOWARZYSZĄCĄ		OBIEKT: OCZYSZCZALNIA ŚCIEKÓW W MIEJSCOWOŚCI CZARNY DUNAJEĆ		DATA 12.2015		DATA 12.2015	
INWESTOR: PODHALAŃSKIE PRZEDSIĘBIORSTWO KOMUNALNE SP. Z O.O. AL. TYSIĄCLECIA 35A, 34-400 NOWY TARG		NR EWD. 4119/5, 4119/8, 4030/41, 4031/7, 4031/10, 4030/2 DZIAŁEK: OBRĘB 0003 CZARNY DUNAJEĆ		PODPIS SPECJALNOŚĆ: TECHNOLOGICZNO-SANTARNA		PODPIS SPECJALNOŚĆ: TECHNOLOGICZNO-SANTARNA	
NAZWA RYS.: ISTN. BUDYNEK REAKTORA WIELOFUNKCYJNEGO – ROZWINIĘCIE KANALIZACJI		NR UPRAWNIENI SLK/3144/PWOS/10		PODPIS SPECJALNOŚĆ: TECHNOLOGICZNO-SANTARNA		PODPIS SPECJALNOŚĆ: TECHNOLOGICZNO-SANTARNA	
PROJEKTOWA: mgr inż. Tomasz Taropacz		NR UPRAWNIENI SLK/1030/PWOS/05		PODPIS SPECJALNOŚĆ: TECHNOLOGICZNO-SANTARNA		PODPIS SPECJALNOŚĆ: TECHNOLOGICZNO-SANTARNA	
OPRACOWAŁ: mgr inż. Izabela Ściubidło		SPRACOWAŁ: mgr inż. Teresa Syc-Wójcik					