


# POMIESZCZENIE HYDROFARNI – RZUT – INSTALACJA UZDATNIANIA WODY STUDZIENNEJ 1:50

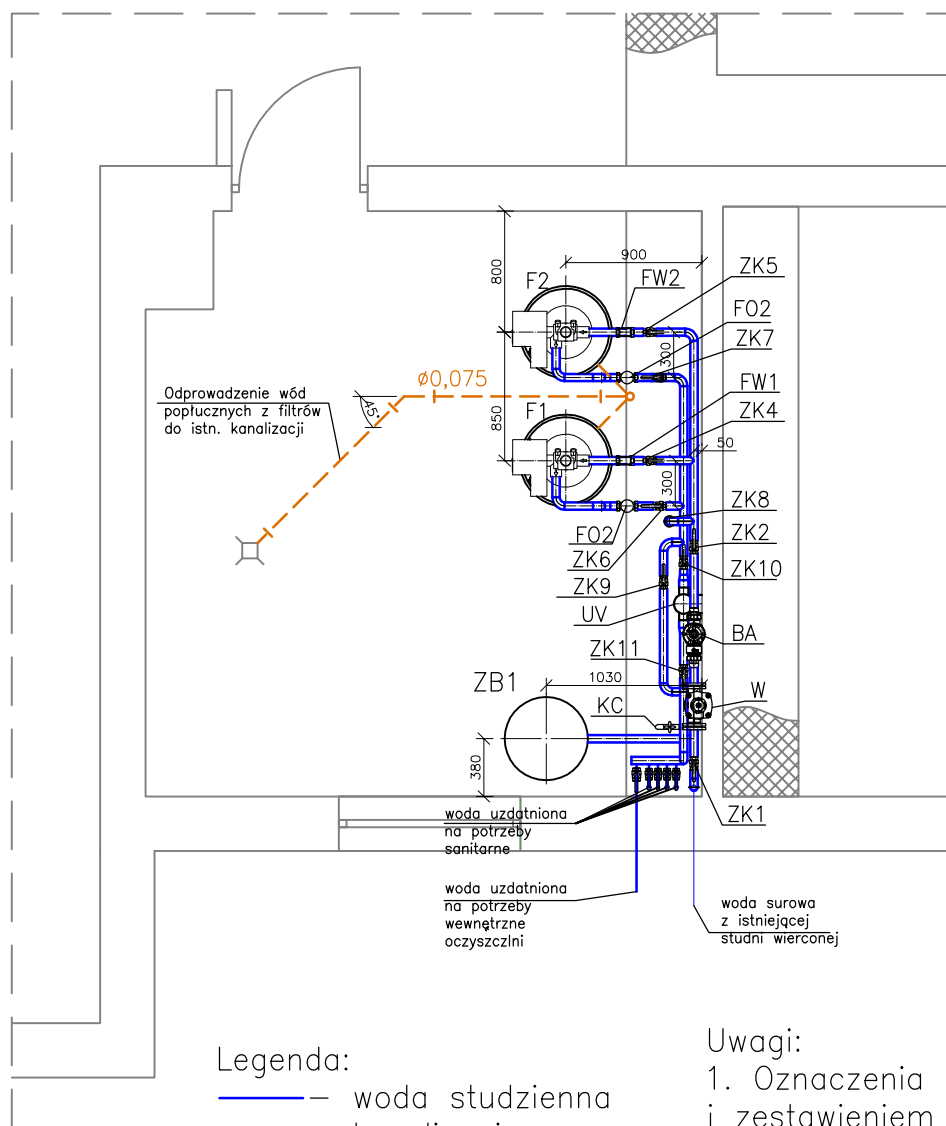


Legenda:

- woda studzienna
- kanalizacja

Uwagi:

1. Oznaczenia zg. ze schematem i zestawieniem urządzeń i armatury instalacji uzdatniania wody studziennej

		<b>NBM Technologie</b> Mroczka i Wspólnicy spółka jawna 42-200 Częstochowa ul. Bór 143/157 tel/fax: 34 365-75-81 e-mail: biuro@nbmtechnologie.pl		
<b>ZADANIE:</b> PRZEBUDOWA I ROZBUDOWA OCZYSZCZALNI ŚCIEKÓW W MIEJSCOWOŚCI CZARNY DUNAJEC WRAZ Z INFRASTRUKTURĄ TOWARZYSZĄCĄ		<b>OBIEKT:</b> OCZYSZCZALNIA ŚCIEKÓW W MIEJSCOWOŚCI CZARNY DUNAJEC		
<b>INWESTOR:</b> PODHAŁAŃSKIE PRZEDSIĘBIORSTWO KOMUNALNE SP. Z O.O. AL. TYSIĄCLECIA 35A, 34-400 NOWY TARG		<b>NR EWID. DZIAŁEK:</b> 4119/5, 4119/8, 4030/41, 4031/7, 4031/10, 4030/2 OBRĘB 0003 CZARNY DUNAJEC		
<b>NAZWA RYS.:</b> POMIESZCZENIE HYDROFARNI – RZUT – INSTALACJA UZDATNIANIA WODY STUDZIENNEJ		<b>STADIUM DOKUMENTACJI:</b> PW CZĘŚĆ TECHNOLOGICZNO-SANITARNA SKALA 1:50		
<b>PROJEKTOWAŁ:</b>	<b>NR UPRAWNIEN</b>	<b>SPECJALNOŚĆ</b>	<b>PODPIS</b>	<b>DATA</b>
mgr inż. Tomasz Tarapacz	SLK/3144/PWOS/10	TECHNOLOGICZNO-SANITARNA		12.2015
<b>OPRACOWAŁ:</b>	<b>NR UPRAWNIEN</b>	<b>SPECJALNOŚĆ</b>	<b>PODPIS</b>	<b>DATA</b>
mgr inż. Izabela Ściubido		TECHNOLOGICZNO-SANITARNA		12.2015
<b>SPRAWDZIŁ:</b>	<b>NR UPRAWNIEN</b>	<b>SPECJALNOŚĆ</b>	<b>PODPIS</b>	<b>DATA</b>
mgr inż. Teresa Syc-Wójcik	SLK/1030/PWOS/05	TECHNOLOGICZNO-SANITARNA		12.2015