


# ISTN. POMPOWNIĄ ŚCIEKÓW SUROWYCH, ISTN. STACJA DMUCHAW – ROZWINIĘCIE KANALIZACJI 1:50

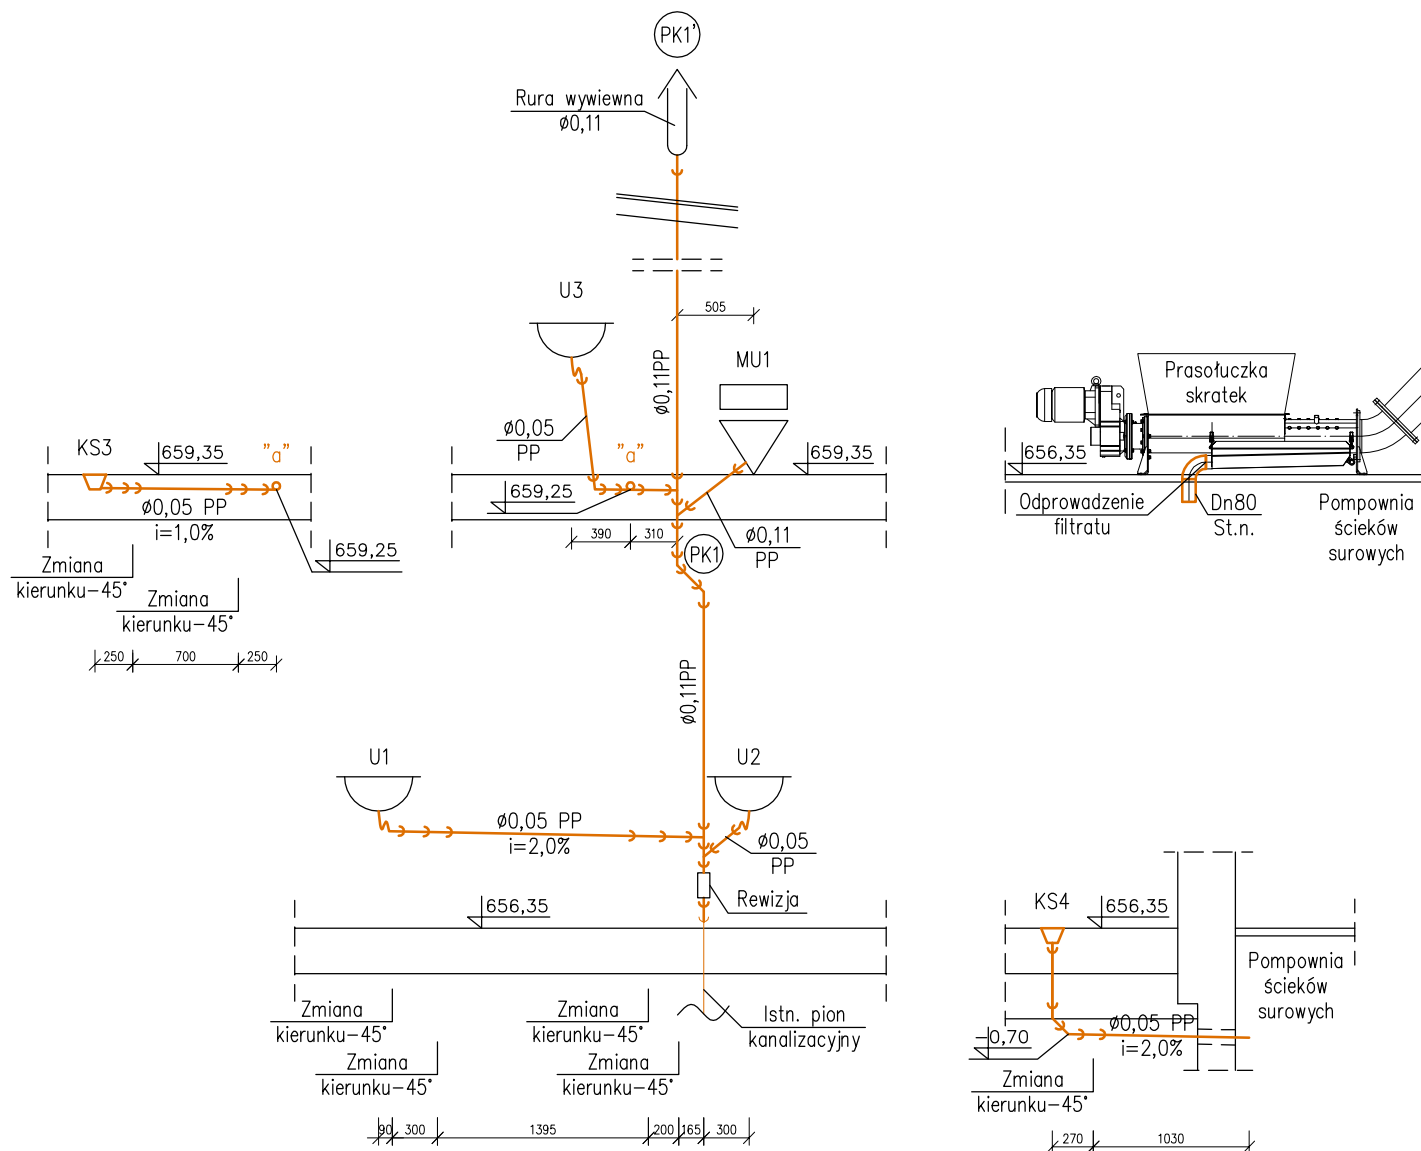

## OZNACZENIA:

- U – umywalka
- MU – miska ustępowa
- KS – wpust podłogowy
- PK – pion kanalizacyjny



**NBM Technologie**

NBM Technologie  
Mrocza i Wspólnicy spółka jawna  
42-200 Częstochowa ul. Bór 143/157  
tel/fax: 34 365-75-81  
e-mail: biuro@nbmtechnologie.pl

ZADANIE: PRZEBUDOWA I ROZBUDOWA OCZYSZCZALNI ŚCIEKÓW W MIEJSCOWOŚCI CZARNY DUNAJEC WRAZ Z INFRASTRUKTURĄ TOWARZYSZĄCĄ		STADIUM DOKUMENTACJI	
OBIEKT: OCZYSZCZALNIA ŚCIEKÓW W MIEJSCOWOŚCI CZARNY DUNAJEC		PW	
INWESTOR: PODHAŁAŃSKIE PRZEDSIĘBIORSTWO KOMUNALNE SP. Z O.O. AL. TYSIĄCLECIA 35A, 34-400 NOWY TARG		CZĘŚĆ TECHNOLOGICZNO-SANITARNIA	
NR EWID. DZIAŁEK: 4119/5, 4119/8, 4030/41, 4031/7, 4031/10, 4030/2 OBREB 0003 CZARNY DUNAJEC		SKALA	
NAZWA RYS.: ISTN. POMPOWNIĄ ŚCIEKÓW SUROWYCH, ISTN. STACJA DMUCHAW – ROZWINIĘCIE KANALIZACJI		1:50	
PROJEKTOWAŁ:	NR UPRAWNIENI	SPECJALNOŚĆ	DATA
mgr inż. Tomasz Tarapacz	SLK/3144/PWOS/10	TECHNOLOGICZNO-SANITARNIA	12.2015
OPRACOWAŁ:	NR UPRAWNIENI	SPECJALNOŚĆ	DATA
mgr inż. Izabela Ściubidło		TECHNOLOGICZNO-SANITARNIA	12.2015
SPRAWDZIŁ:	NR UPRAWNIENI	SPECJALNOŚĆ	DATA
mgr inż. Teresa Syc-Wójcik	SLK/1030/PWOS/05	TECHNOLOGICZNO-SANITARNIA	12.2015
		NR RYSUNKU	
		S-7	