


ISTN. POMPOWIA ŚCIEKÓW SUROWYCH, ISTN. STACJA DMUCHAW
– RZUT PIĘTRA – WENTYLACJA I OGRZEWANIE
1:50

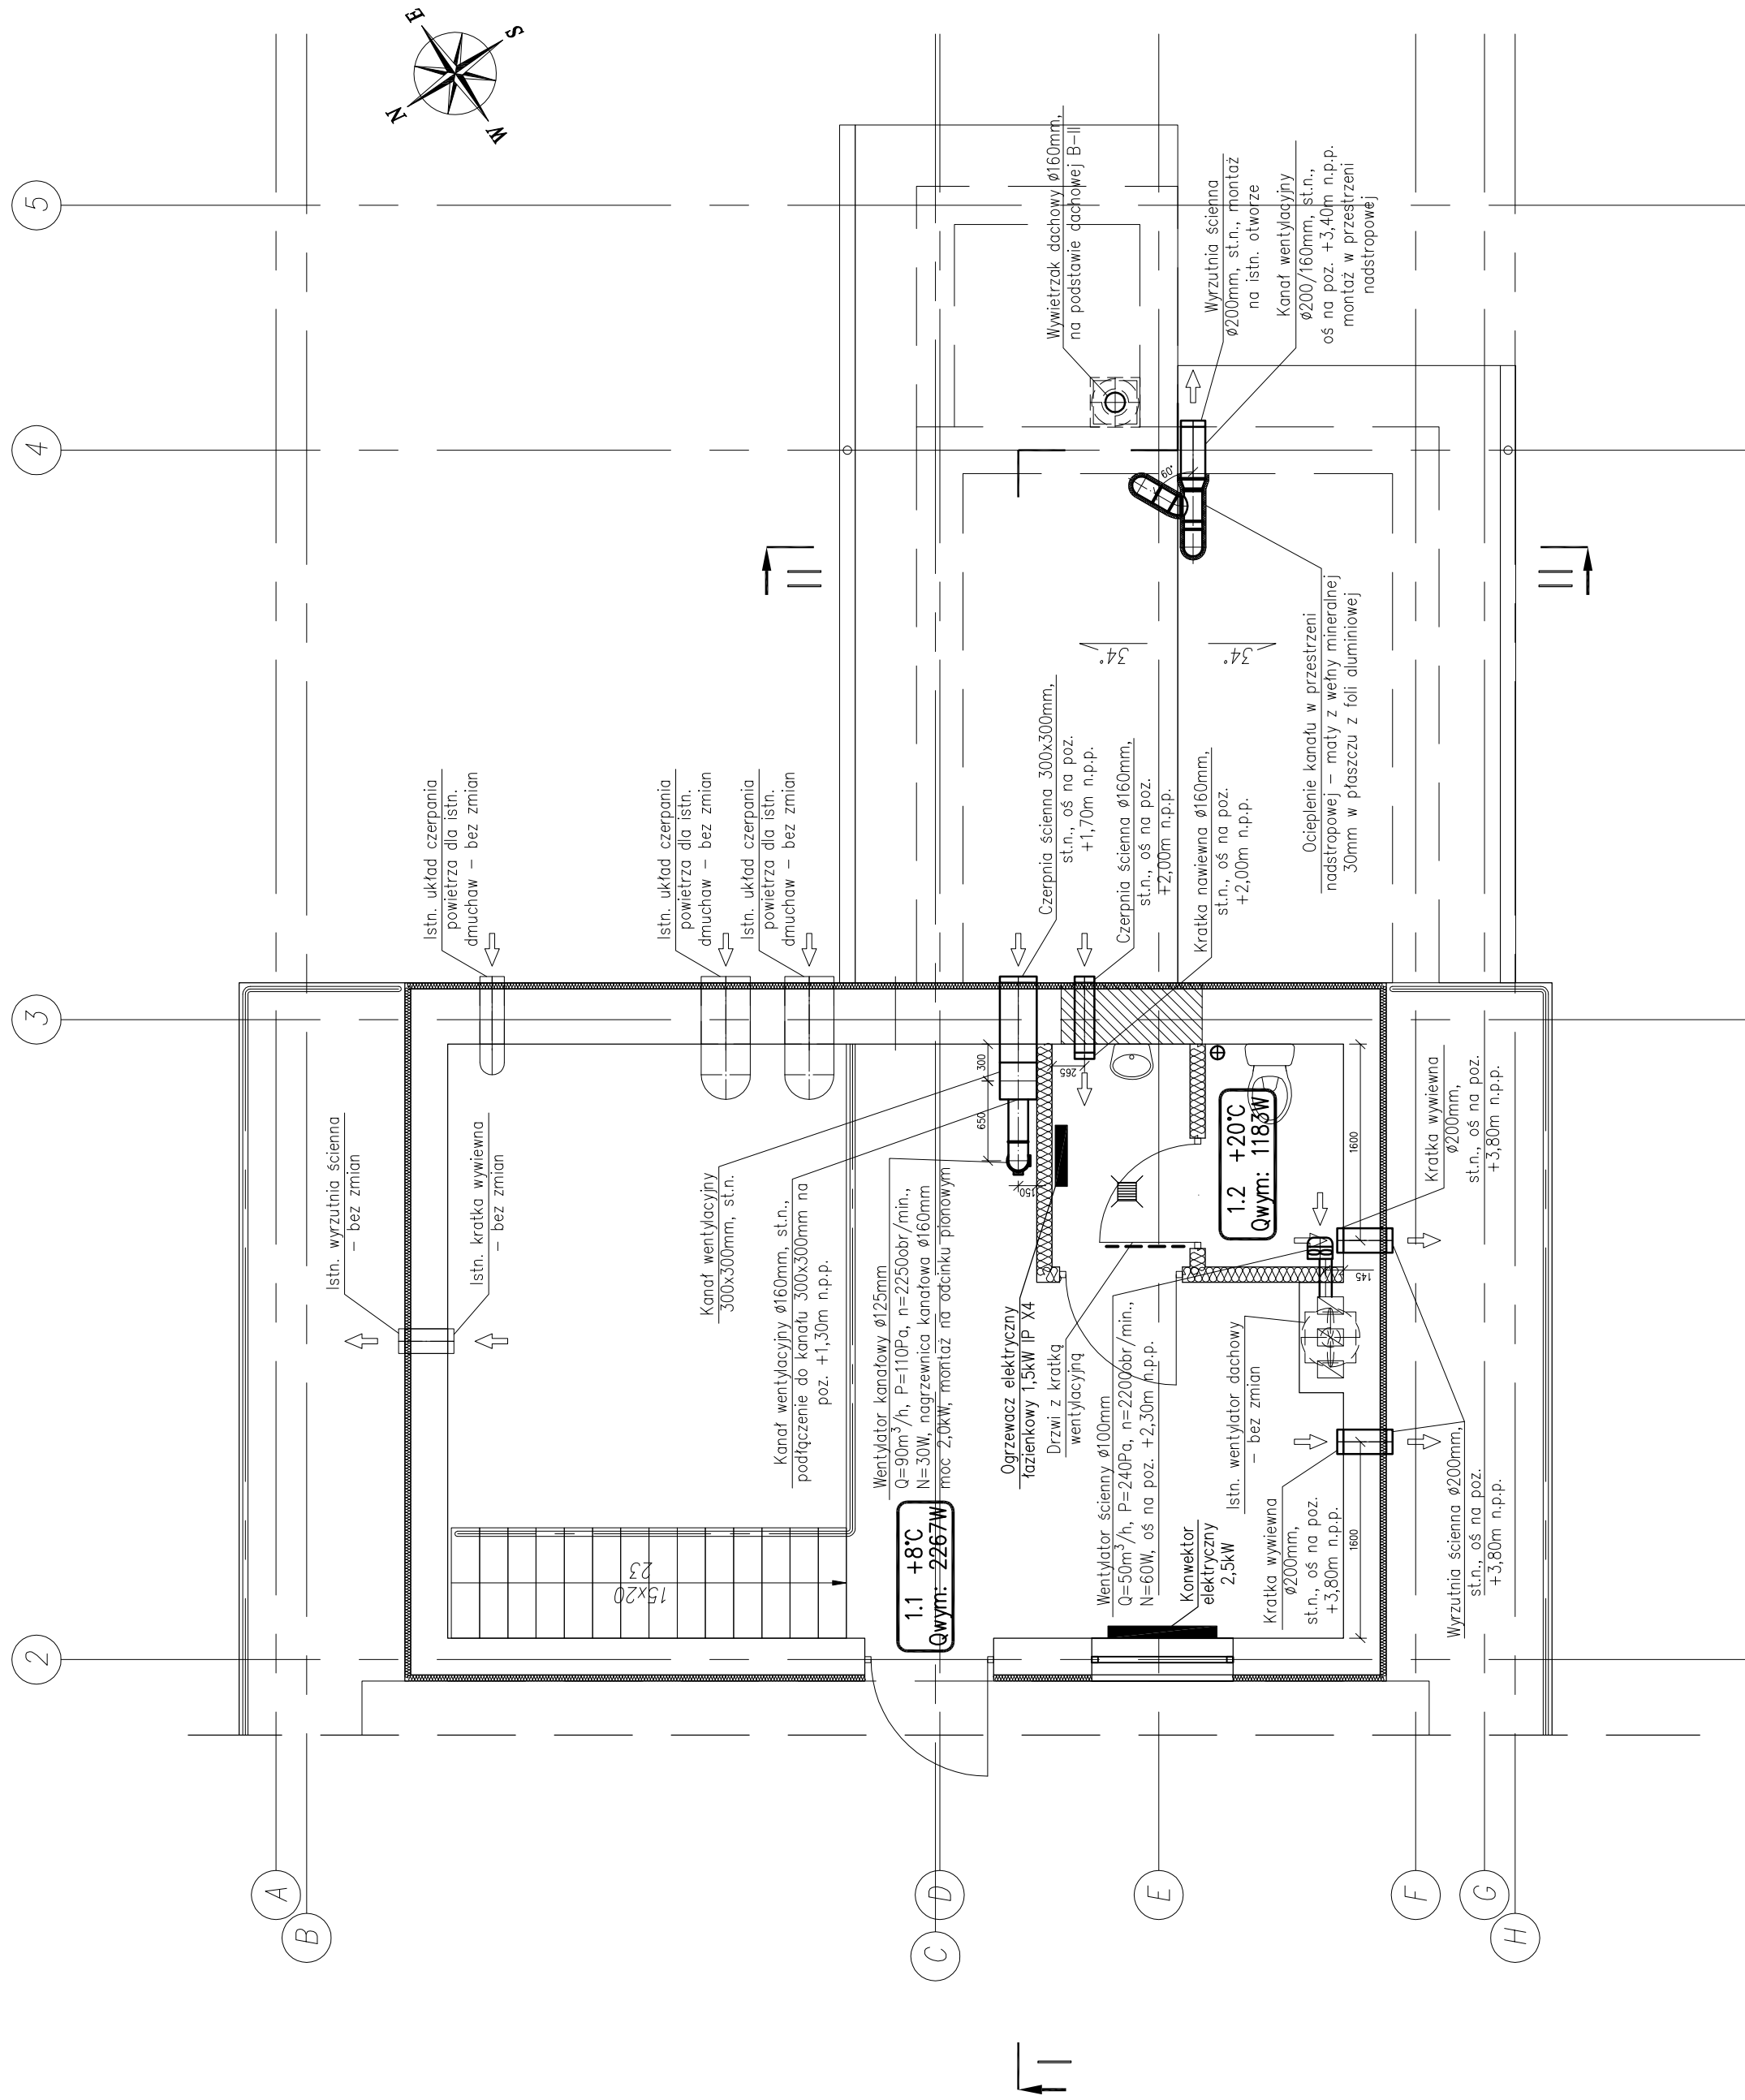

OZNACZENIA:

5: +16°C
Qwym: 1020W

JWAGI:

1. Czerpienie i wyrzutnie ścienne winny być wyposażone w siatkę zabezpieczającą przed owadami i gryzoniami oraz zaizoluje orzeczesduszowe.
2. Rurociągi narażone na działanie niskich temperatur zewnętrznych należy obudować warstwą wełny mineralnej w płaszczu z folii aluminiowej.
3. $\pm 0,00=655,80\text{m}$ n.p.m.

[illegible]