



BLOK BIOLOGICZNY, BLOK OSADNIKÓW WTORNYCH,
– PREKRÓJ B-B – INSTALACJE TECHNOLOGICZNE
1:100

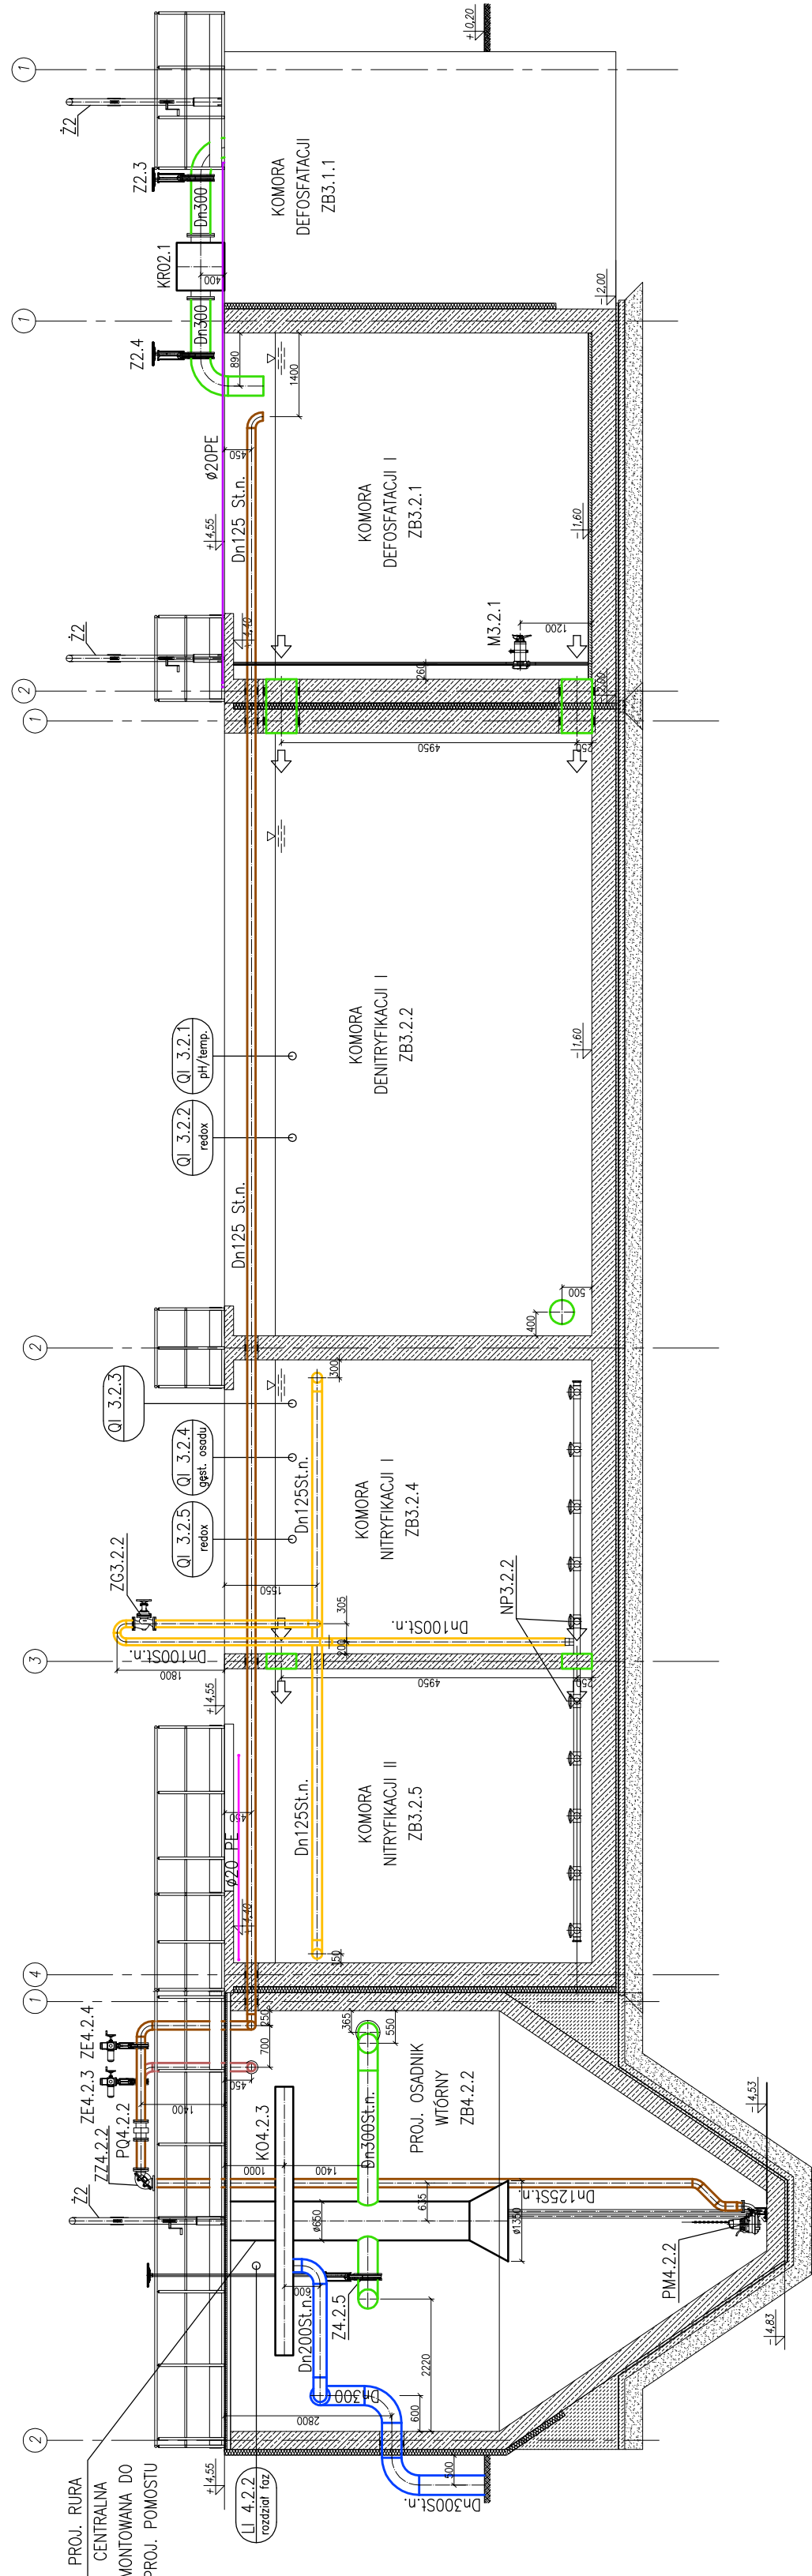

		NBM Technology Mrocza 4 Wspólnicy spółka jawna 42-200 Częstochowa, ul. Bojarska 143/157 NIP: 142-200-0000, KRS: 0000000000000000 e-mail: biuro@nbmtechnologie.pl	
ZADANIE: PRZEBUDOWA I ROZBUDOWA OCZYSZCZALNI ŚCIEKÓW W MIEJSCOWOŚCI CZARNY DUNAIEC WRAZ Z INFRASTRUKTURĄ, TOWARZYSZĄCĄ		STANOWISKO: PW CZĘŚĆ TECHNICZNO-ZAMIANA	
OBIEKT: OCZYSZCZALNIA ŚCIEKÓW W MIEJSCOWOŚCI CZARNY DUNAIEC		SKALA 1:100	
INWESTOR: PODHALANSKIE PRZEDSIĘBIORSTWO KOMUNALNE SP. Z O.O. AL. TYSIĄCLECIA 35A, 34-400 NOWY TARG			
NR EWID. DZIAŁEK: 4119/5, 4119/8, 4030/41, 4031/7, 4031/10, 4030/2 OBRĘB 0003 CZARNY DUNAIEC			
NAZWA RYS.: BLOK BIOLOGICZNY, BLOK OSADNIKÓW WTÓRNYCH – PRZERKÓW B-B – INSTALACJE TECHNOLOGICZNE			
PROJEKTOWA:	NR UPRAWNIEN:	SPECJALIZACJA:	DATA:
mgr inż. Tomasz Taropacz	SL/314/PWOS/10	TECHNOLOGICZNO – ZAMIANA	12.2015
OPROJEKTOWAŁ:	NR UPRAWNIEN:	SPECJALIZACJA:	DATA:
mgr inż. Izabela Ślabińdo		TECHNOLOGICZNO – ZAMIANA	12.2015
SPRAWdził:	NR UPRAWNIEN:	SPECJALIZACJA:	DATA:
mgr inż. Teresa Syc-Wójcik	SL/1030/PWOS/05	TECHNOLOGICZNO – ZAMIANA	12.2015
		T-11	