


PROJ. STACJA DMUCHAW  
– PRZEKRÓJ A–A  
– INSTALACJE TECHNOLOGICZNE  
1:50

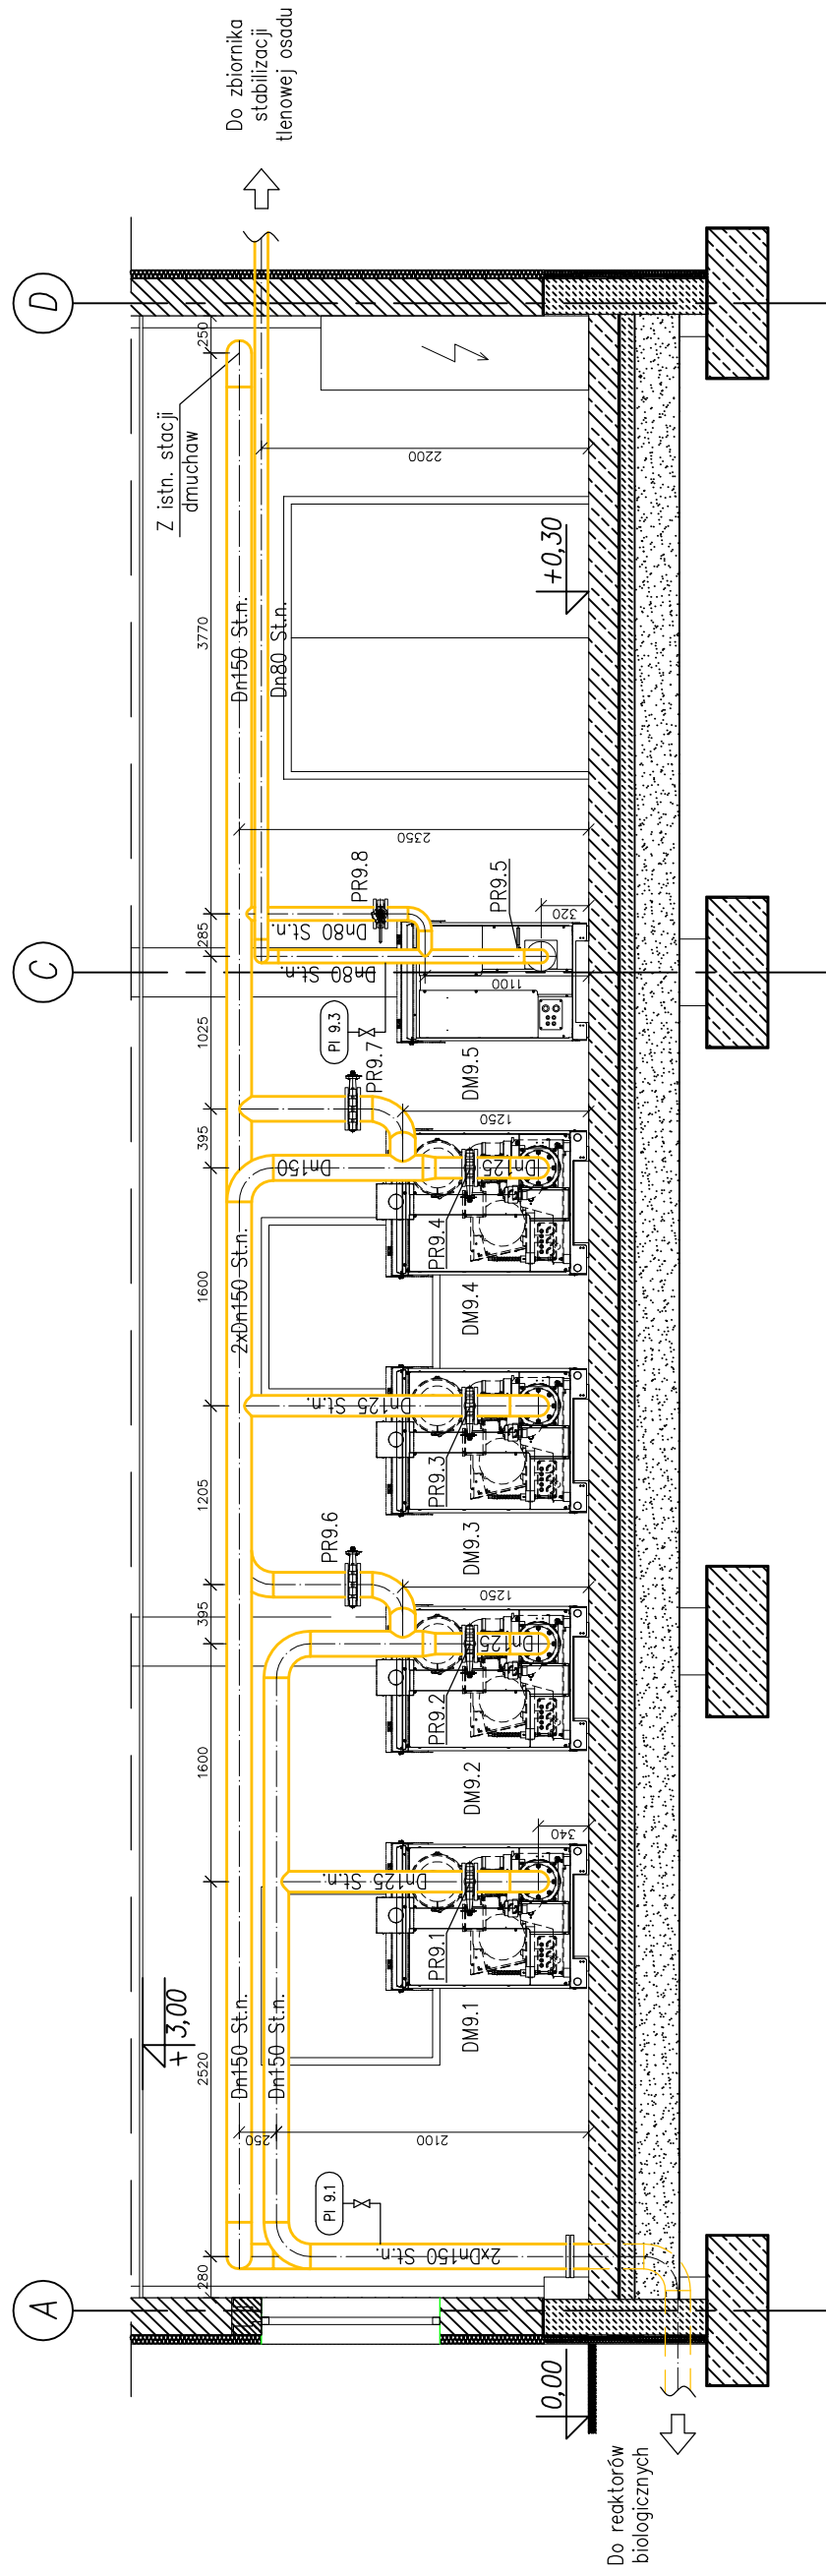


Legenda:

— sprężone powietrze

Uwagi:

1. Oznaczenia zg. ze schematem technologicznym i zestawieniem urządzeń i armatury
2. Rurociągi i armatury narażone na działanie niskich temperatur zewnętrznych należy obudować warstwą wełny mineralnej w płaszczu z blachy nierdzewnej
3. Rurociągi stalowe nierdzewne układane w ziemi należy zaizolować za pomocą taśmy PVC
4.  $\pm 0,00 = 655,80\text{m n.p.m.}$

		<b>NBM Technologia</b> Mrocza i Wspólnicy spółka jawna 42-200 Częstochowa ul. Bór 143/157 tel/fax: 34 365-75-81 e-mail: biuro@nbmtechnologie.pl	
<b>ZADANIE:</b> PRZEBUDOWA I ROZBUDOWA OCZYSZCZALNI ŚCIEKÓW W MIEJSCOWOŚCI CZARNY DUNAJEĆ WRAZ Z INFRASTRUKTURĄ, TOWARZYSZĄCĄ		STADIUM: DOKUMENTACJA	
<b>OBIEKT:</b> OCZYSZCZALNIA ŚCIEKÓW W MIEJSCOWOŚCI CZARNY DUNAJEĆ		PW OZCZĘCZ-TECHNOLOGICZNO-SANTARIANA	
<b>INWESTOR:</b> PODHAŁAŃSKIE PRZEDSIĘBIORSTWO KOMUNALNE SP. Z O.O. AL. TYSIĄCLECIA 35A, 34-400 NOWY TARG		SKALA 1:50	
<b>NR EWID.</b> 4119/5, 4119/8, 4030/41, 4031/7, 4031/10, 4030/2 <b>DZIAŁEK:</b> OBRĘB 0003 CZARNY DUNAJEĆ			
<b>NAZWA RYS.:</b> PROJ. STACJA DMUCHAW – PRZEKRÓJ A – A – INSTALACJE TECHNOLOGICZNE			
<b>PROJEKTOWAŁ:</b>	<b>NR UPRAWNIENI</b>	<b>SPECJALNOŚĆ</b>	<b>DATA</b>
mgr inż. Tomasz Tarapacz	SLK/3144/PWOS/10	TECHNOLOGICZNO-SANTARIANA	12.2015
<b>OPRACOWAŁ:</b>	<b>NR UPRAWNIENI</b>	<b>SPECJALNOŚĆ</b>	<b>DATA</b>
mgr inż. Izabela Ściubidło		TECHNOLOGICZNO-SANTARIANA	12.2015
<b>SPRAWDZIŁ:</b>	<b>NR UPRAWNIENI</b>	<b>SPECJALNOŚĆ</b>	<b>DATA</b>
mgr inż. Teresa Syc-Wójcik	SLK/1030/PWOS/05	TECHNOLOGICZNO-SANTARIANA	12.2015