



RZUT
1:50

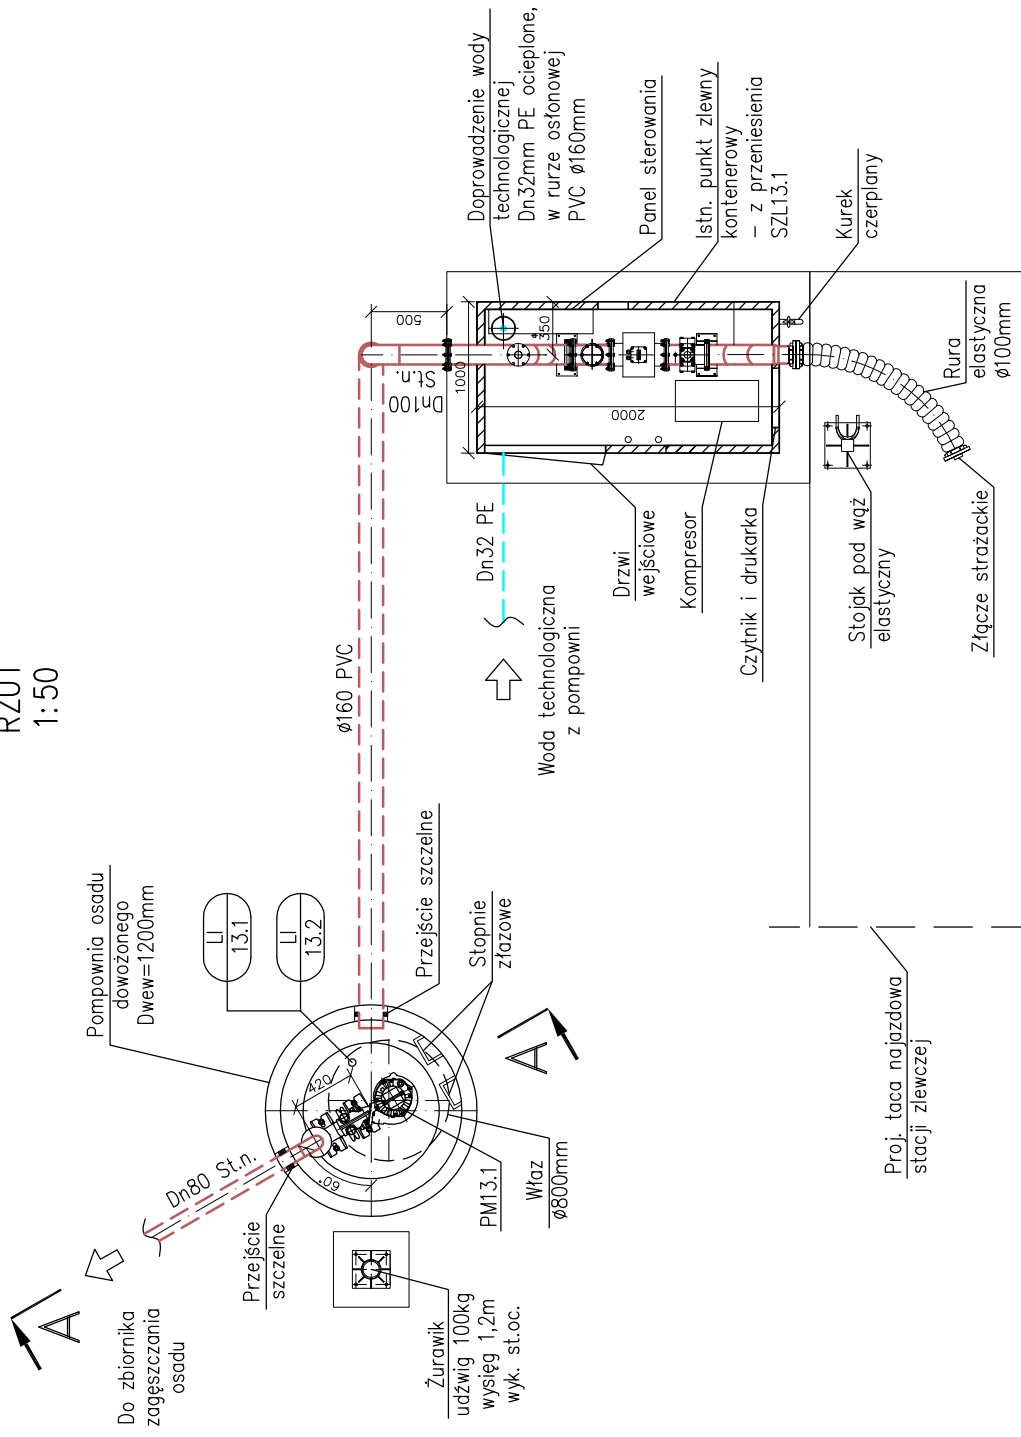

PRZEKRÓJ A-A
1:50

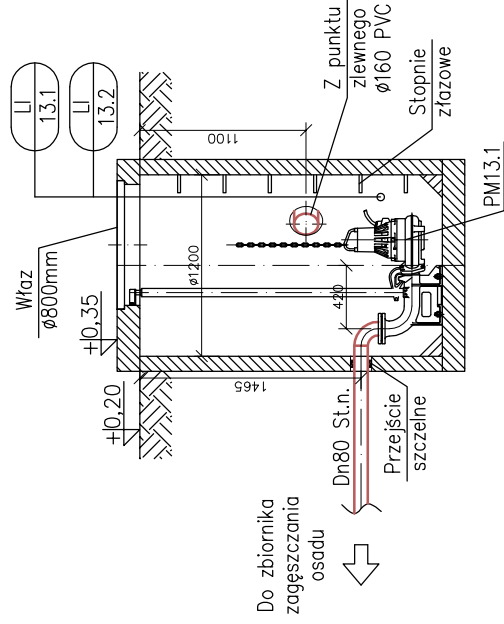

PUNKT ZLEWNY OSADÓW DOWOŻONYCH
WRAZ Z POMPOWNIĄ OSADU


- RZUT I PRZEKRÓJ A–A
- INSTALACJE TECHNOLOGICZNE

Legenda:

- osad dowieziony
- woda technologiczna

Uwazi:

1. Oznaczenia zg. ze schematem technologicznym i zestawieniem urządzeń i armatury
2. Montaż i instalację urządzeń technologicznych należy wykonać zgodnie z wytycznymi producenta
3. Przejścia rurociągów przez ściany zbiornika należy wykonać jako szczelne z wykorzystaniem systemowych łańcuchów uszczelniających
4. Rurociągi stalowe nierdzewne układane w ziemi należy zaizolować za pomocą taśmy PVC
5. $\pm 0,00=655,80\text{m}$ n.p.m.

		NBM Technologia Mroczka i Wspólnicy spółka jawna 42-200 Częstochowa ul. Bór 143/157 tel/fax: 34 365-75-81 e-mail: biuro@nbmtechnologie.pl	
ZADANIE: PRZEBUDOWA I ROZBUDOWA OCZYSZCZALNI ŚCIEKÓW W MIEJSKOWOŚCI CZARNY DUNAJEK WRAZ Z INFRASTRUKTURĄ TOWARZYSZĄCĄ		STADIUM: DOKUMENTACJA PW CZĘŚĆ: TECHNOLOGICZNO – SANITARIA SKALA 1:50	
OBIEKT: OCZYSZCZALNIA ŚCIEKÓW W MIEJSKOWOŚCI CZARNY DUNAJEK			
INWESTOR: PODHAŁAŃSKIE PRZEDSIĘBIORSTWO KOMUNALNE SP. Z O.O. AL. TYSIĄCLECIA 35A, 34–400 NOWY TARG			
NR EWID. 4119/5, 4119/8, 4030/41, 4031/7, 4031/10, 4030/2 DZIAŁEK: OBRĘB 0003 CZARNY DUNAJEK			
NAZWA RYS.: PUNKT ZLEWNY OSADÓW DOWOŻONYCH WRAZ Z POMPOWNIĄ OSADU – RZUT I PRZEKROJ A-A – INSTALACJE TECHNOLOGICZNE			
PROJEKTOWAŁ:	NR UPRAWNIENI	SPECJALNOŚĆ	DATA
mgr inż. Tomasz Tarapacz	SLK/3144/PWOS/10	TECHNOLOGICZNO – SANITARIA	12.2015
OPROJOWAŁ:	NR UPRAWNIENI	SPECJALNOŚĆ	DATA
mgr inż. Izabela Ścibidło		TECHNOLOGICZNO – SANITARIA	12.2015
SPRAWDZIŁ:	NR UPRAWNIENI	SPECJALNOŚĆ	DATA
mgr inż. Teresa Syc-Wójcik	SLK/1030/PWOS/05	TECHNOLOGICZNO – SANITARIA	12.2015