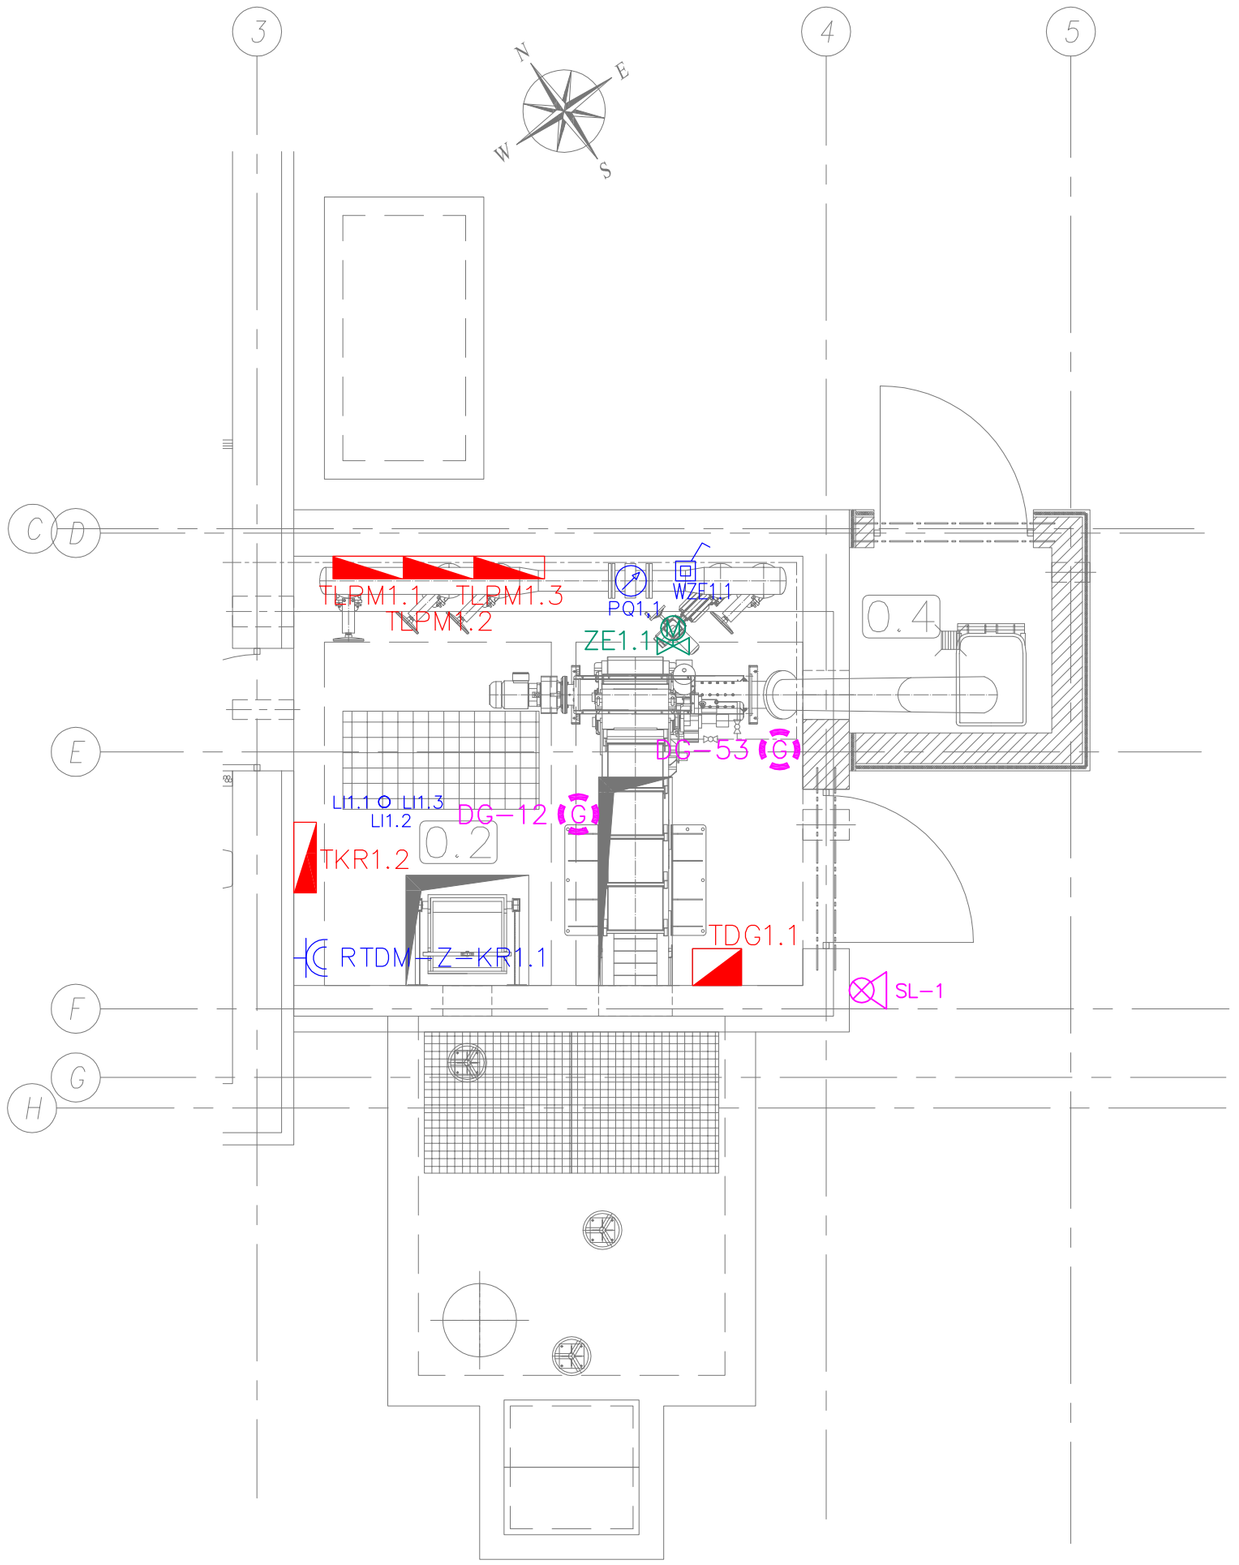

LEGENDA:

- TDG1.1 – proj. n/t tablica detekcji gazów, IP43,
- TKR1.2 – proj. n/t tablica zasilająco–sterownicza kraty i prastopfuczki, IP65, dostarczana przez producenta systemu.
- TLPM1.1 – proj. n/t tablica sterowania lokalnego pompy PM1.1; IP65,
- TLPM1.2 – proj. n/t tablica sterowania lokalnego pompy PM1.2; IP65,
- TLPM1.3 – proj. n/t tablica sterowania lokalnego pompy PM1.3; IP65.

LEGENDA:

- LI1.1,LI1.2 – proj. wyłącznik pływakowy,
- LI1.3 – proj. hydrostatyczna sodna poziomu z wyjściami analogowymi 4...20mA, dostawa i montaż wg. proj. technologicznego,
- proj. n/t gniazdo 1x 3–f 16A 3P+N+Z, IP65,
- ZE1.1 – proj. zasuwa nożowa z napędem elektrycznym, wg. proj. technologicznego, dostawa i montaż wg. proj. technologicznego,
- PQ1.1 – proj. przepływomierz elektromagnetyczny z czujnikiem przepływu i przetwornikiem pomiarowym, zakres pomiarowy 0,1÷10 m/s, stopień ochrony IP67, zasilany napięciem 230V, komunikacja Modbus RTU, dostawa i montaż wg. proj. technologicznego,
- DG–53 – proj. detektor siarkowodór,
- DG–12 – proj. detektor metanu,
- SL–1 – proj. sygnalizator optyczno–akustyczny wycieku gazów na elewacji budynku,

UWAGI:

1. Instalacje gniazd wtykowych należy wykonać przewodami typu YDYżo prowadzonymi:
   – n/t w rurach ochronnych sztywnych.
2. Należy stosować osprzęt el–inst. podany w legendzie.
3. Czujnik siarkowodoru DG–53 należy zamontować 30cm nad poziomem posadzki.
4. Czujnik metanu DG–12 należy zamontować 30cm pod sufitem.
5. Wszystkie urządzenia należy zasilić oraz sterować zgodnie z DTR podaną przez producenta dla zastosowanego urządzenia.

NBM Technologie

NBM Technologie
Mroczka i Wspólnicy Spółka Jawna
42–202 Częstochowa ul. Bór 143/157
tel/fax: 34 365–75–81
e–mail: biuro@nbmtechnologie.pl

ZADANIE:	PRZEBUDOWA I ROZBUDOWA OCZYSZCZALNI ŚCIEKÓW W MIEJSCOWOŚCI CZARNY DUNAJEC
OBIEKT:	OCZYSZCZALNIA ŚCIEKÓW W MIEJSCOWOŚCI CZARNY DUNAJEC, GMINA NOWY TARG
INWESTOR:	PODHALAŃSKIE PRZEDSIĘBIORSTWO KOMUNALNE SP. Z O.O. AL. TYSIĄCLECIA 35A, 34–400 NOWY TARG
NR EWID. DZIAŁEK:	4119/5, 4031/7, 4030/2, 4030/41, 4031/10, 4119/8 OBRĘB 0003
NAZWA RYS.:	PLAN INSTALACJI ZASILANIA I STEROWANIA URZĄDZEŃ TECHNOLOGICZNYCH–PARTER OB. NR 2, OB. NR 3

STADIUM DOKUMENTACJI: PW – CZĘŚĆ ELEKTRYCZNA
SKALA: 1:50

	NR UPRAWNIEŃ:	SPECJALNOŚĆ:	PODPIS:	DATA:
PROJEKTOWAŁ: mgr inż. Paweł KOŻUCH	SLK/4013/PWOE/11	ELEKTRYCZNA		12.2015
OPRACOWAŁ: mgr inż. Cezary SYKUŁA	–	ELEKTRYCZNA		12.2015
SPRAWDZIŁ: mgr inż. Paweł BŁĄDY	SLK/0366/PWOE/04	ELEKTRYCZNA		12.2015

NR ARKUSZA: 1/1
NR RYSUNKU: E–07a