



WIDOK ELEWACJI

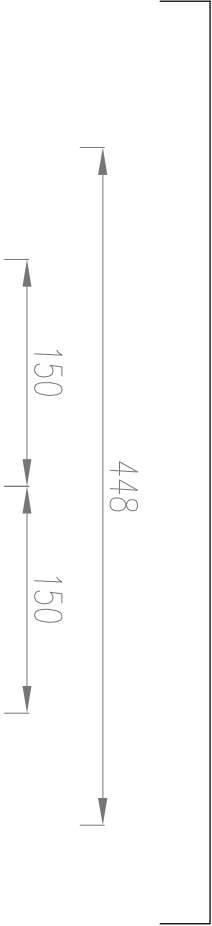

WIDOK WNETRZA

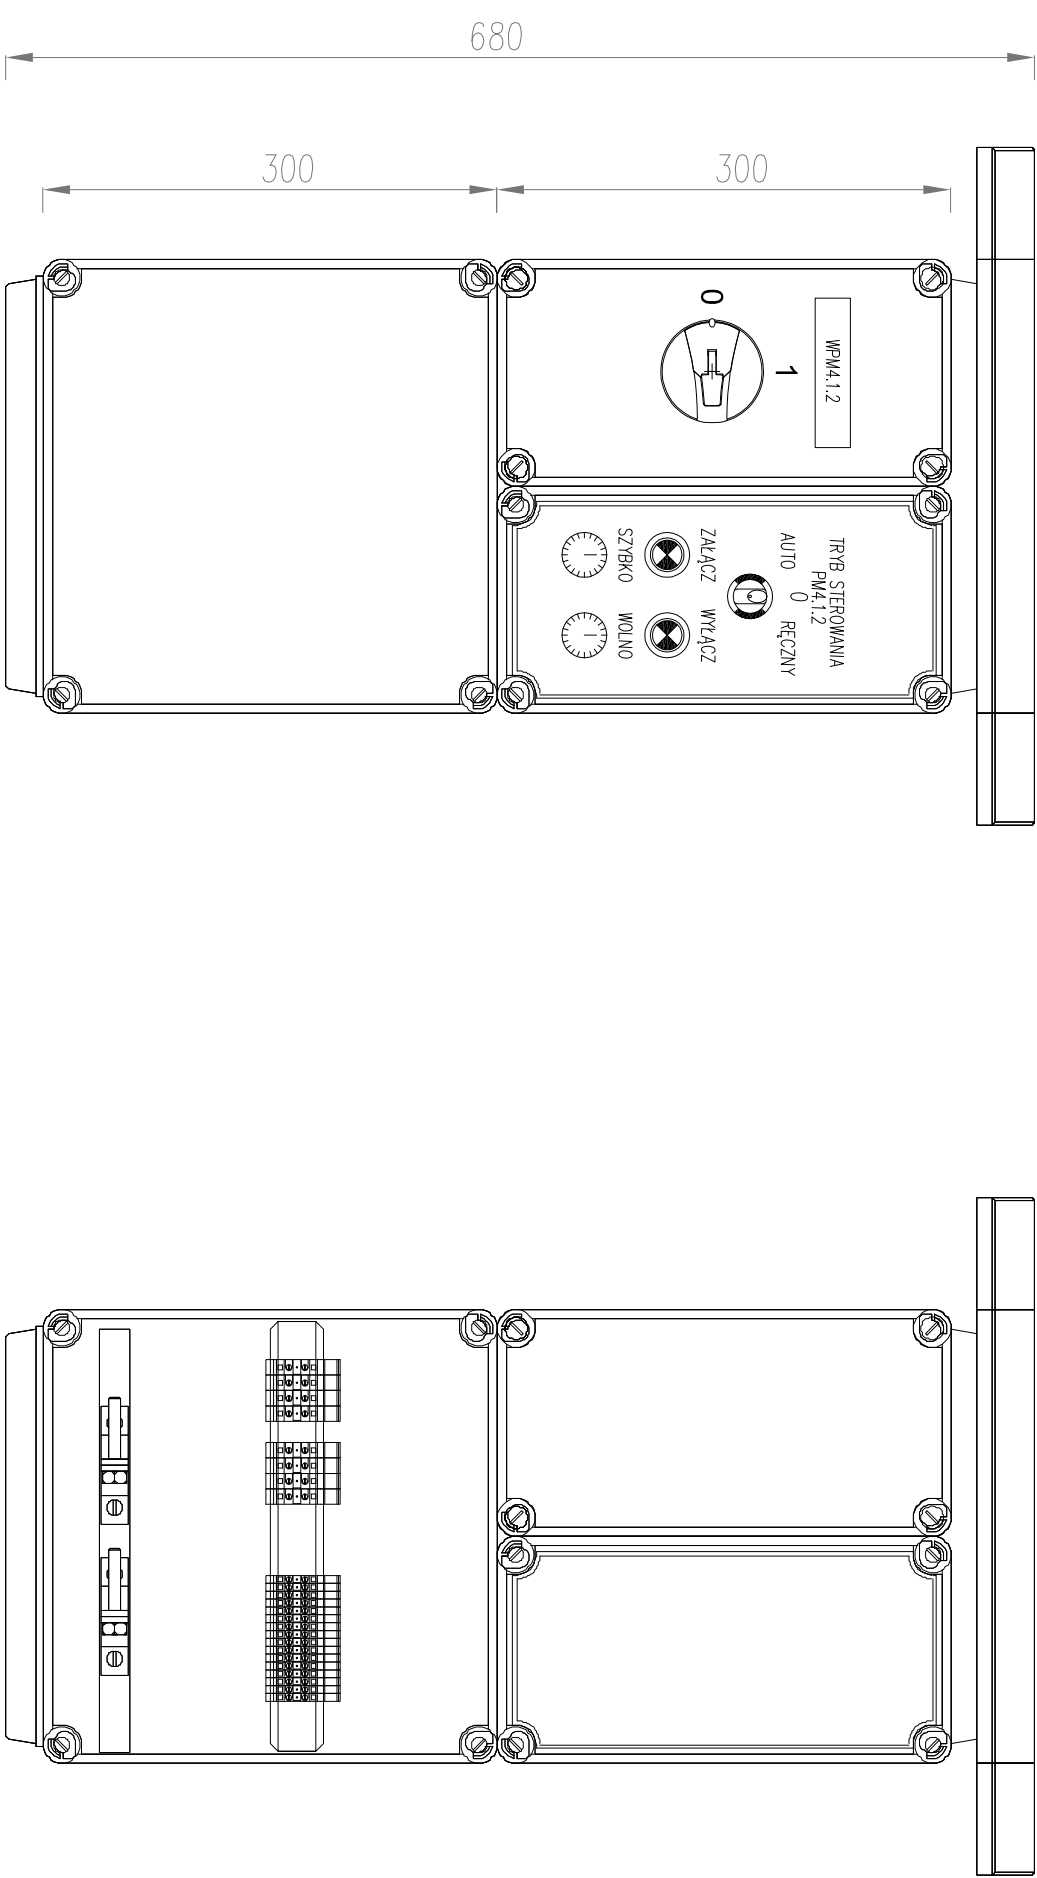

- UWAGI:
1. Tablicę TPM4.1.2 należy wykonać na bazie prefabrykowanej obudowy z PC.
 2. Tablicę TPM4.1.2 należy przymocować do barierki ochronnej reaktora za pomocą uchwytów ze stali nierdzewnej o stopniu ochrony IP65 i II klasie izolacji.
 3. Na elewacji tablicy należy umieścić twrdy napis informujący o funkcji tablicy.
 4. Wymiary gabarytowe tablicy podano w mm.
 5. Wszystkie urządzenia należy zasilic oraz sterować zgodnie z DTR podaną przez producenta dla zastosowanego urządzenia.

NBM

Technologie

NBM Technologie

Mosciska i Wspolnicy Spolka Jawna
42-202 Ozestochowa ul. Bor 143/157
tel/fax: 34 365-75-81
e-mail: biuro@nbmtechnologie.pl

ZADANIE:				PRZEBUDOWA I ROZBUDOWA OCZYSZCZALNI ŚCIEKÓW W MIEJSCOWOŚCI CZARNY DUNAIEC		STADIUM DOKUMENTACJI:	
OBJEKT:				OCZYSZCZALNIA ŚCIEKÓW W MIEJSCOWOŚCI CZARNY DUNAIEC, GMINA NOWY TARG		PW	
INWESTOR:				PODHAŁAŃSKIE PRZEDSIĘBIORSTWO KOMUNALNE SP. Z O.O. AL. TYSIĄCLECIA 35A, 34-400 NOWY TARG		CZĘŚĆ ELEKTRYCZNA	
NR EWID.		4119/5, 4031/7, 4030/2, 4030/41, 4031/10, 4119/8				* / *	
DZIAŁEK:		OBRĘB 0003					
NAZWA RYS.:				WIDOK ELEWACJI I WNETRZA TABLICY ROZDZIELCZEJ TM4.1.2			
PROJEKTOWIEC:		NR UPRAWNIENI:		SPECJALNOŚĆ:		RODOKS:	
mgr inż. Poweł KOZŁUCH		SLK/4013/PWOE/11		ELEKTRYCZNA		12.2015	
OPRACOWIEC:						1 / 1	
mgr inż. Cezary SKULKA		-		ELEKTRYCZNA		12.2015	
SPRAWDZIEC:							
mgr inż. Poweł BLADY		SLK/0366/PWOE/04		ELEKTRYCZNA		12.2015	
						E-105	