



WIDOK ELEWACJI

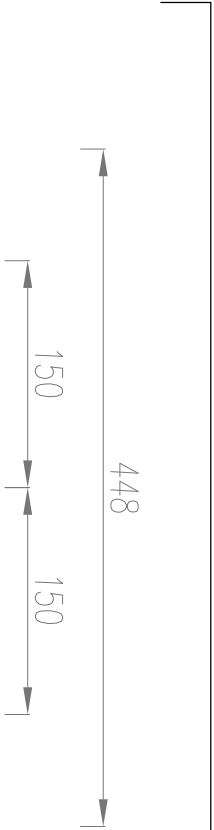

WIDOK WNEȚRZA

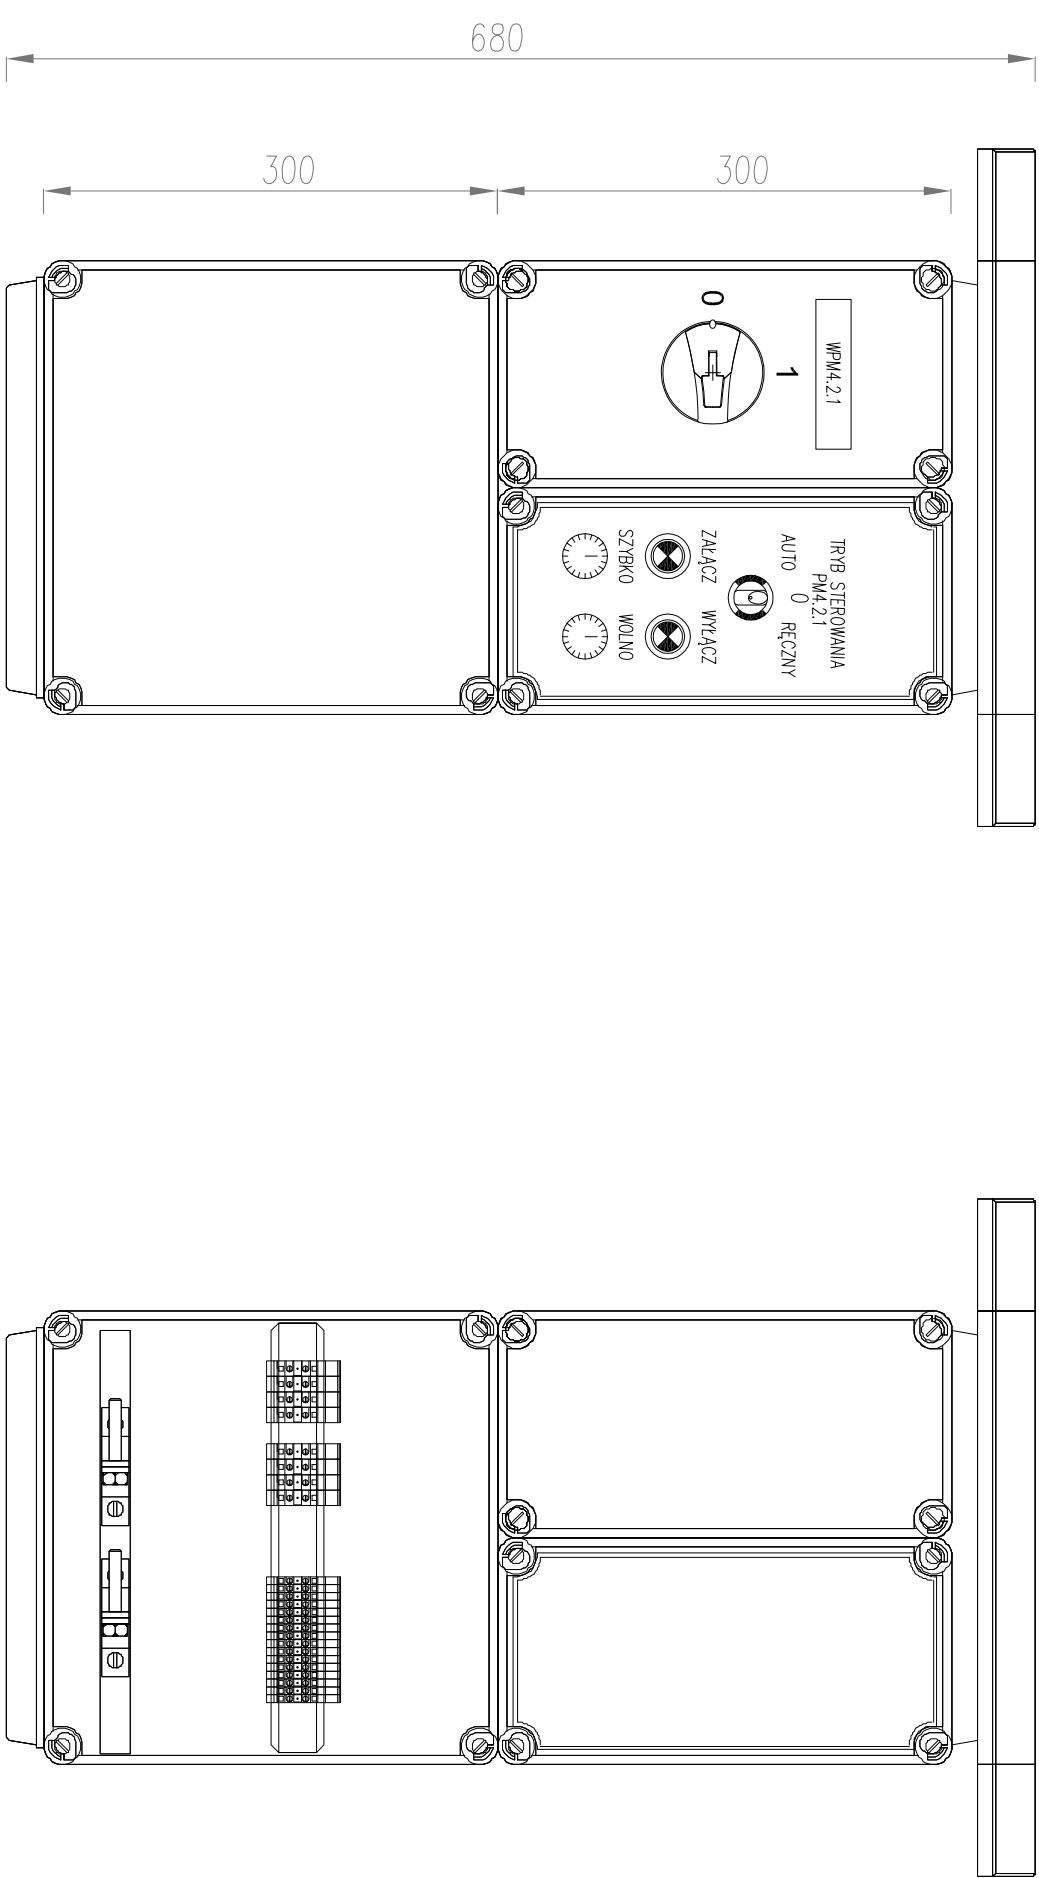

- UWAGI:
1. Tablicę TPMB4.2.1 należy wykonać na bazie prefabrykowanej obudowy z PC.
  2. Tablicę TPMB4.2.1 należy przymocować do barierki ochronnej reaktora za pomocą uchwytów ze stali nierdzewnej o stopniu ochrony IP65 i II klasie izolacji.
  3. Na elewacji tablicy należy umieścić trwały napis informujący o funkcji tablicy.
  4. Wymiary gabarytowe tablicy podano w mm.
  5. Wszystkie urządzenia należy zasilić oraz sterować zgodnie z DTR podaną przez producenta dla zastosowanego urządzenia.

N B M

Technologia

NBM Technologie

Mroczko i Wspólnicy Spółka Jawna  
42-202 Częstochowa ul. Bór 143/157  
tel/fox: 34 365-75-81  
e-mail: biuro@nbmtechnologie.pl

PROJEKTOWAŁ:  
mgr inż. Poweł KOZUCH  
mgr inż. Cezary SKULKA  
mgr inż. Poweł BLADY

PROJEKOWAŁ:  
mgr inż. Poweł KOZUCH  
mgr inż. Cezary SKULKA  
mgr inż. Poweł BLADY

PRZEBUDOWA I ROZBUDOWA OCZYSZCZALNI ŚCIEKÓW  
W MIEJSCOWOŚCI CZARNY DUNAIEC

OCZYSZCZALNIA ŚCIEKÓW W MIEJSCOWOŚCI CZARNY DUNAIEC,  
GMINA NOWY TARG

PODHALAŃSKIE PRZEDSIĘBIORSTWO KOMUNALNE SP. Z O.O.  
AL. TYSIĄCLECIA 35A, 34-400 NOWY TARG

4119/5, 4031/7, 4030/2, 4030/41, 4031/10, 4119/8  
OBRĘB 0003

WIDOK ELEWACJI I WNEȚRZA TABLICY ROZDZIELCZEJ  
TM4.2.1

NR UPRZEMOWNIENIA:  
SLK/403/3/PWDE/11  
-  
SLK/0366/PWDE/04

SPECJALNOŚĆ:  
ELEKTRYCZNA  
ELEKTRYCZNA  
ELEKTRYCZNA

PODPIIS:  
Kozuch  
SK  
Błady

DATA:  
12.2015  
12.2015  
12.2015

NR ARKUSZA:  
1 / 1

NR PRZEBUDOWY:  
E-107

STADIUM DOKUMENTACJI:  
PW

CZĘŚĆ ELEKTRYCZNA

SKALA

\* / \*