



## WIDOK ELEMACJI

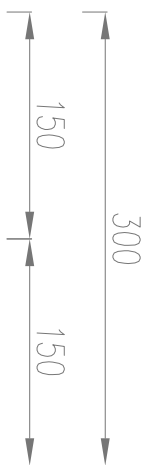

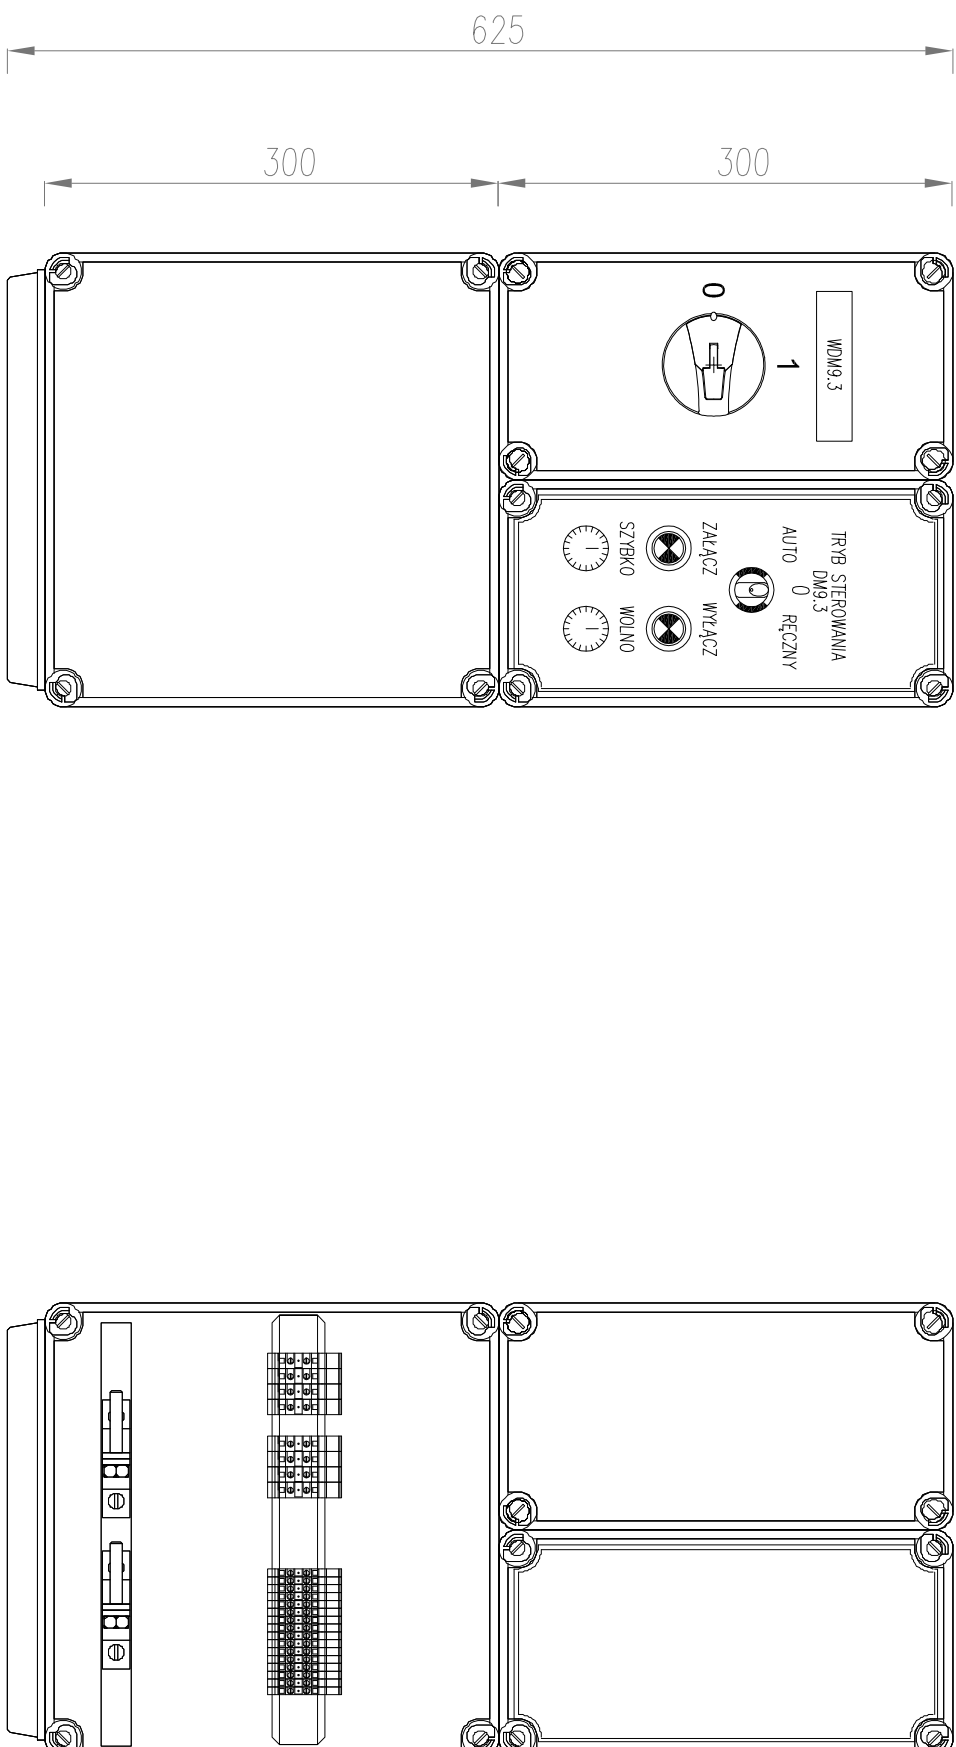

WIDOK MNĘTRZA



UWAGI:

1. Tablicę TLM9.3 należy wykonać na bazie prefabrykowanej obudowy z PC.
2. Tablicę TIDM9.3 należy przymocować do ściany o stopniu ochrony IP65 i II klasie izolacji.
3. Na elewacji tablicy należy umieścić twrdy napis informujący o funkcji tablicy.
4. Wymiary gabarytowe tablicy podano w mm.
5. Wszystkie urządzenia należy zasilic oraz sterować zgodnie z DTR podaną przez producenta dla zastosowanego urządzenia.

		<b>NBM Technology</b> Moczka i Wspólnicy Spółka Jawna 42-202 Częstochowa ul. Bor 143/157 tel/fax: 34 365-75-81 e-mail: biuro@nbmtechnology.pl	
<b>ZADANIE:</b> PRZEBUDOWA I ROZBUDOWA OCZYSZCZALNI ŚCIEKÓW W MIEJSCOWOŚCI CZARNY DUNAJEK			
<b>OBIEKT:</b> OCZYSZCZALNIA ŚCIEKÓW W MIEJSCOWOŚCI CZARNY DUNAJEK, GMINA NOWY TARG		<b>STADIUM</b> DOKUMENTACJI:	
<b>INWESTOR:</b> PODHAŁAŃSKIE PRZEDSIĘBIORSTWO KOMUNALNE SP. Z O.O. AL. TYSIĄCLECIA 35A, 34-400 NOWY TARG		PW CZĘŚĆ ELEKTRYCZNA	
<b>NR EWID.</b> 4119/5, 4031/7, 4030/2, 4030/41, 4031/10, 4119/8 <b>DZIAŁEK:</b> OBRĘB 0003		SKALK	
<b>NAZWA PYS.:</b> WIDOK ELEWACJI I WNĘTRZA TABLICY ROZDZIELCZEJ TLD.M9.3		* / *	
<b>PROJEKTOWAŁ:</b> mgr inż. Paweł KOZUŁACH		NR AKTUALIZACJI	
<b>OPRACOWAŁ:</b> mgr inż. Cezary SYKULA		1 / 1	
<b>SPRAWDZIŁ:</b> mgr inż. Paweł BŁADY		NR RISUNKU:	
SLK/0366/PW/OE/04		E-124	
ELEKTRYCZNA		12.2015	
PODPIS: 		12.2015	
SPECJALNOŚĆ:		DATA:	
NR UPIRÓWNIER:		DATA:	
SLK/4013/PW/OE/11		12.2015	
ELEKTRYCZNA		12.2015	