



WIDOK ELEWACJI

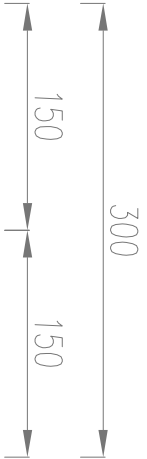

WIDOK WNEȚRZA

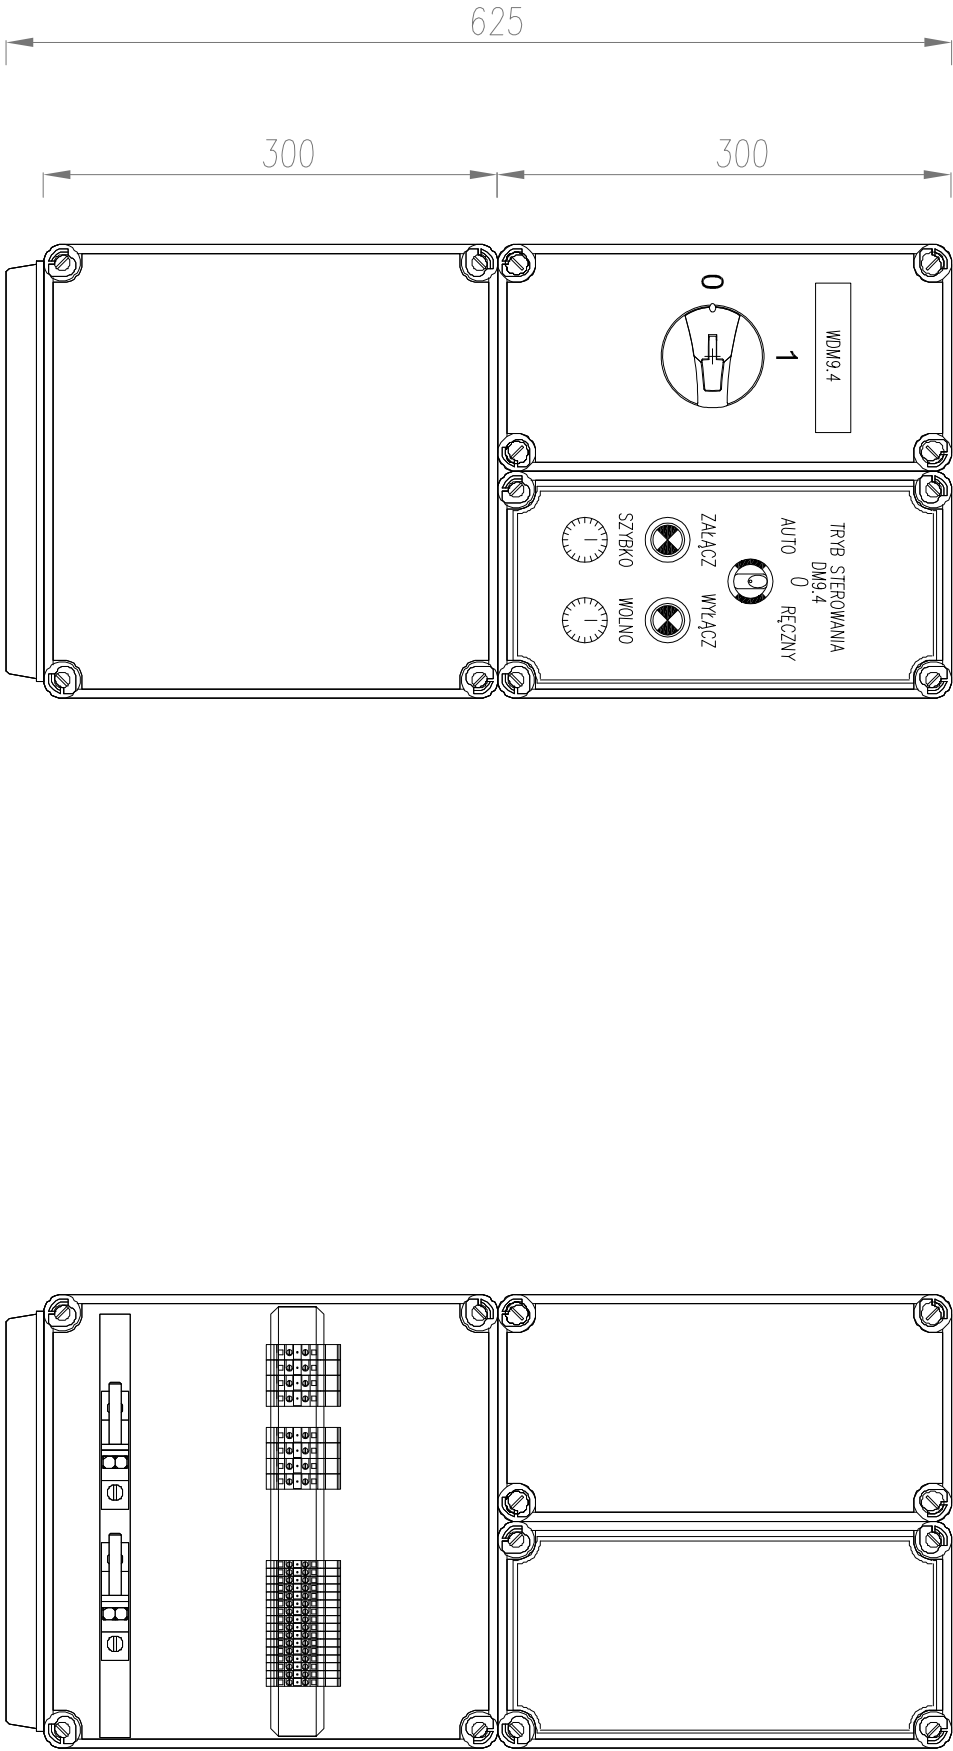

- UWAGI:
1. Tablicę TLDM9.4 należy wykonać na bazie prefabrykowanej obudowy z PC.
  2. Tablicę TLDM9.4 należy przymocować do ściany o stopniu ochrony IP65 i II klasie izolacji.
  3. Na elewacji tablicy należy umieścić trwały napis informujący o funkcji tablicy.
  4. Wymiary gabarytowe tablicy podano w mm.
  5. Wszystkie urządzenia należy zasilić oraz sterować zgodnie z DTR podaną przez producenta dla zastosowanego urządzenia.

<div><div><div>N B M</div><div>Technologie</div></div><div><div>NBM Technologie</div><div>Moszcza i Wspólnicy Spółka Jawna</div><div>42-202 Częstochowa ul. Bór 143/157</div><div>tel/fax: 34 365-75-81</div><div>e-mail: biuro@nbmtechnologie.pl</div></div></div>			
ZADANIE: PRZEBUDOWA I ROZBUDOWA OCZYSZCZALNI ŚCIEKÓW			
W MIEJSCOWOŚCI CZARNY DUNAIEC			
OBIEKT: OCZYSZCZALNIA ŚCIEKÓW W MIEJSCOWOŚCI CZARNY DUNAIEC, GMINA NOWY TARG		SYGNALIZACJA	
INWESTOR: PODHALAŃSKIE PRZEDSIĘBIORSTWO KOMUNALNE SP. Z O.O.		PW	
NR EWID. 4119/5, 4031/7, 4030/2, 4030/41, 4031/10, 4119/8		CZĘŚĆ ELEKTRYCZNA	
DZIAŁEK: OBRĘB 0003		SKALA	
NAZWA RYS.: WIDOK ELEWACJI I WNEȚRZA TABLICY ROZDZIELCZEJ		*/*	
TLDM9.4			
PROJEKTOWAŁ: mgr inż. Paweł KOȚUCH		NR AKWIZICJA	
OPRACOWAŁ: mgr inż. Cezary SKULEA		1/1	
SPRAWDZIŁ: mgr inż. Paweł BLADY		NR RYSUNKU	
SLK/0366/PWOE/04		E-126	