



WIDOK ELEWACJI

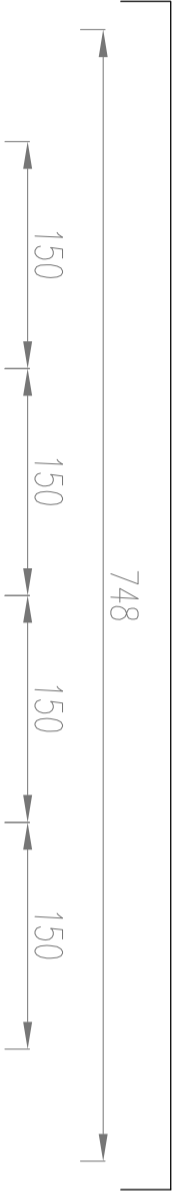

WIDOK WNEȚRZA

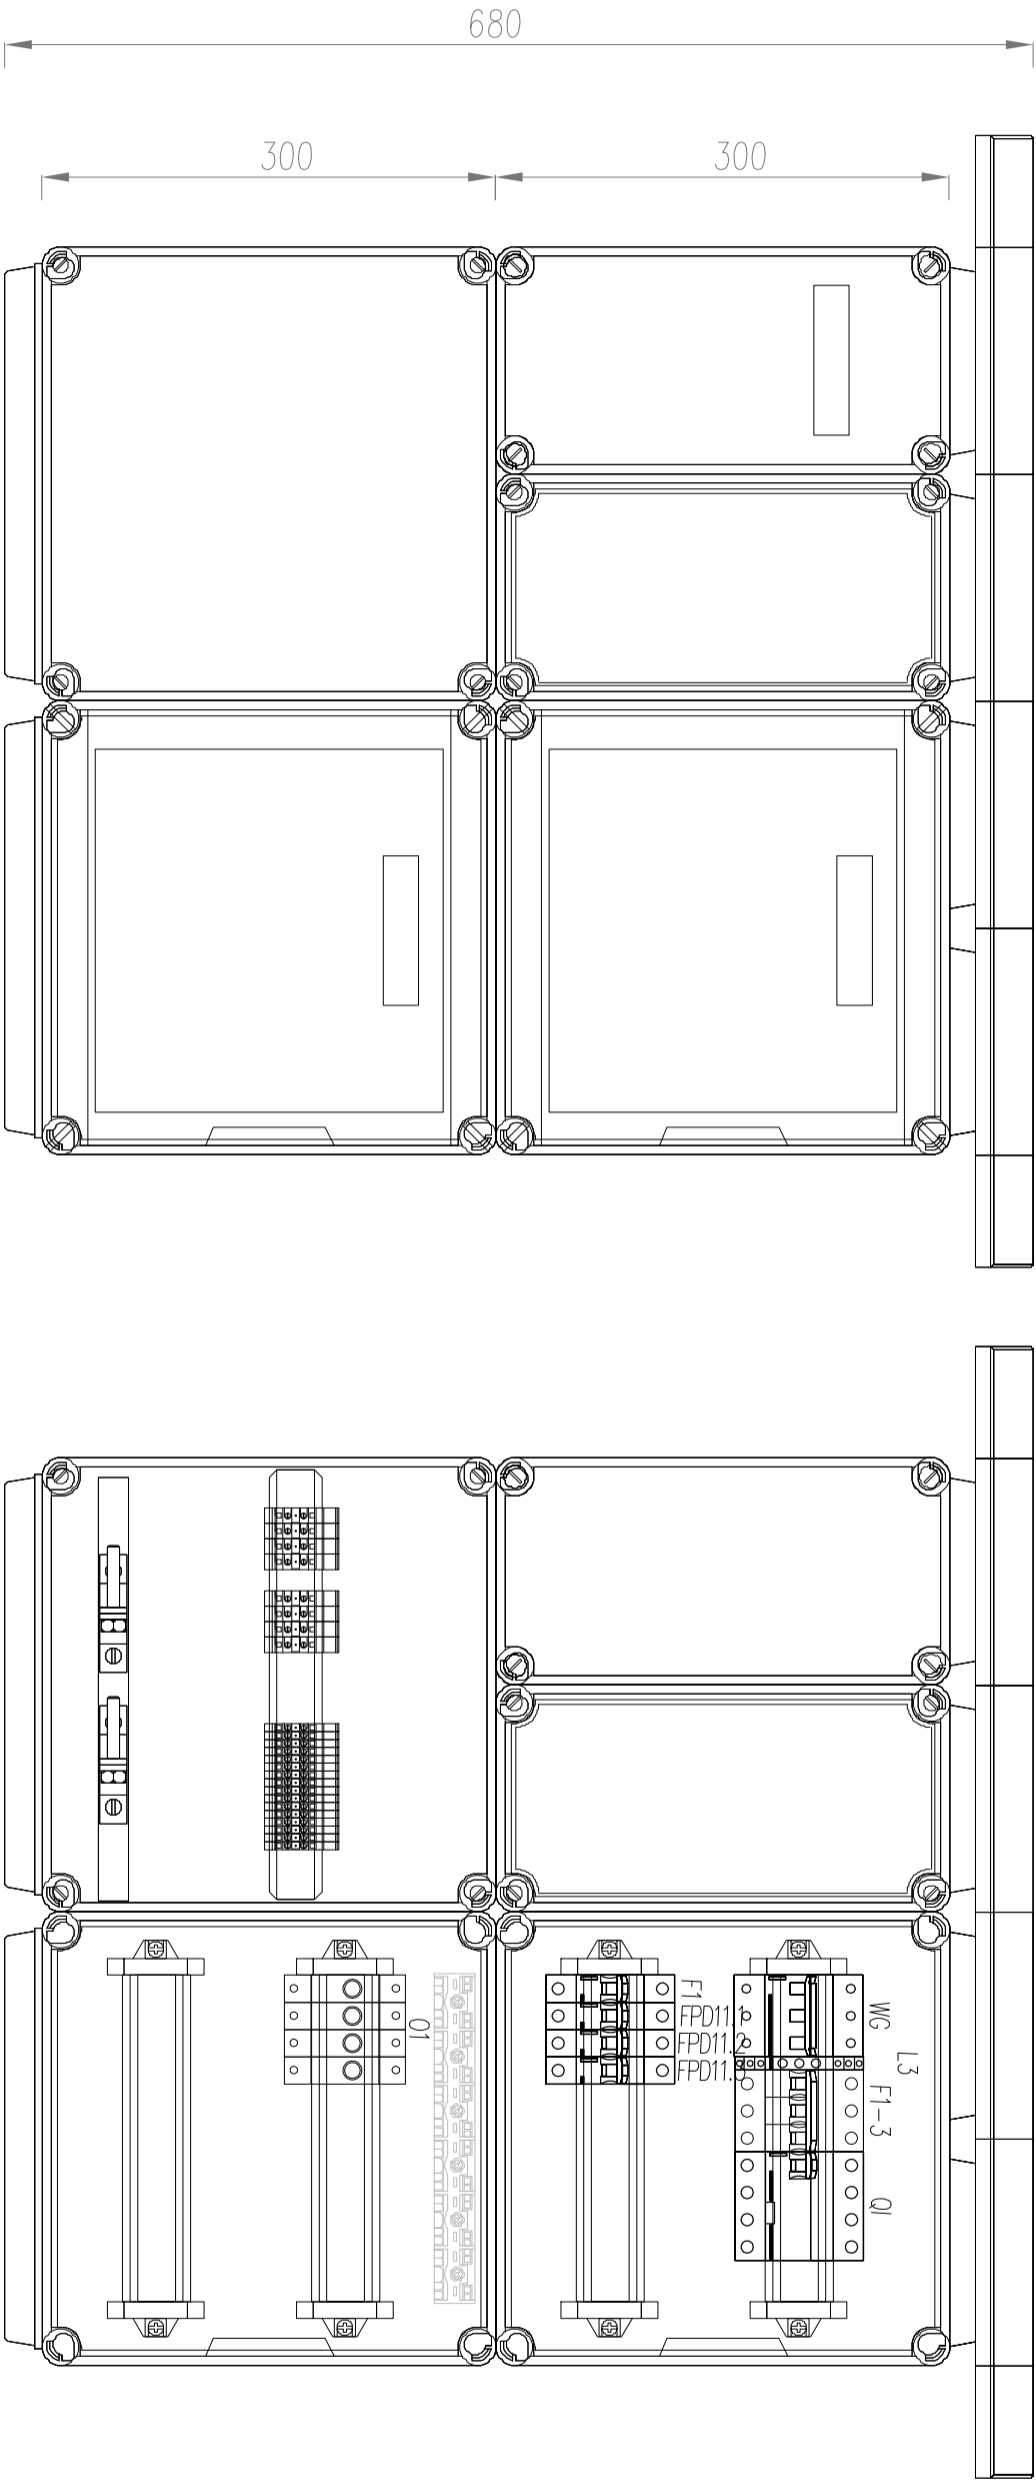

- UWAGI:
1. Tablicę TLZŹW należy wykonać na bazie prefabrykowanej obudowy z PC.
 2. Tablicę TLZŹW należy posadowić na prefabrykowanym fundamencie o stopniu ochrony IP65 i II klasie izolacji.
 3. Tablicę należy przytwierdzić do prefabrykowanego fundamentu w sposób trwały za pomocą konstrukcji wsporczej wykonanej ze stali nierdzewnej.
 4. Tablicę należy wyposażyć zgodnie ze schematem ideowym.
 5. Tablicę należy doposażyć w kieszceń oraz schemat ideowy.
 6. Na elewacji tablicy należy umieścić trwały napis informujący o funkcji tablicy.
 7. Wymiary gabarytowe tablicy podano w mm.
 8. Wszystkie urządzenia należy zosiłić oraz sterować zgodnie z DTR podanę przez producenta dla zastosowanego urządzenia.

N B M

Technologie

NBM Technologie

Miejscowość i adres: Nowy Targ 143/157
42-202 Częstochowa ul. Bór 143/157
tel/fax: 34 365-75-81
e-mail: biuro@nbmtechnologie.pl

ZADANIE:

PRZEBUDOWA I ROZBUDOWA OCZYSZCZALNI ŚCIEKÓW
W MIEJSCOWOŚCI CZARNY DUNAŁEC

OBIEKT:

OCZYSZCZALNIA ŚCIEKÓW W MIEJSCOWOŚCI CZARNY DUNAŁEC,
GMINA NOWY TARG

INWESTOR:

PODHALAŃSKIE PRZEDSIĘBIORSTWO KOMUNALNE SP. Z O.O.
AL. TYSIACLETA 35A, 34-400 NOWY TARG

NR EWID.

4119/5, 4031/7, 4030/2, 4030/41, 4031/10, 4119/8

DZIAŁEK:

OBRĘB 0003

NAZWA RYS.:

WIDOK ELEWACJI I WNEȚRZA TABLICY ROZDZIELCZEJ
TLZŹW

STADIUM DOKUMENTACJI:

PW

CZĘŚĆ ELEKTRYCZNA

SKALA:

* / *

1 / 1

E-53

PROJEKTANT:

mgr inż. Paweł KOZŁUCH

OPROJEKOWAŁ:

mgr inż. Cezary SYKUŁA

SPRAWDZIŁ:

mgr inż. Paweł BŁADY

NR UPRAWNIENI:

SLK/4013/PWOE/11

-

SLK/0366/PWOE/04

SPECJALNOŚĆ:

ELEKTRYCZNA

ELEKTRYCZNA

ELEKTRYCZNA

PODPIS:

Kozulch

CS

Błady

DATA:

12.2015

12.2015

12.2015

NR AKWIZYCJA:

NR RYSUNKU: