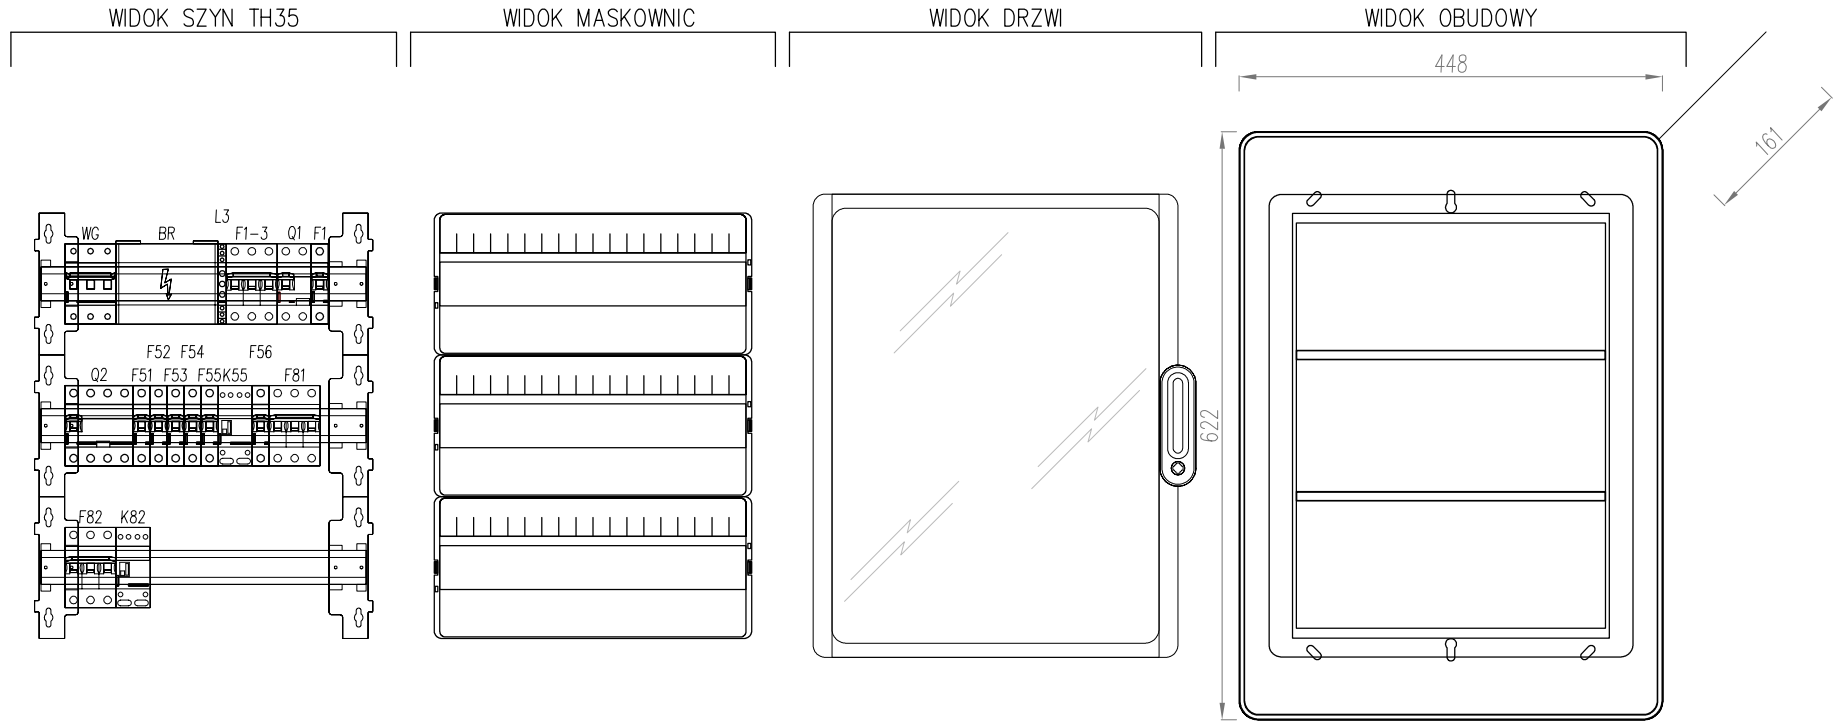


UWAGI:

1. Tablicę rozdzielczą TD należy wykonać na bazie prefabrykowanej obudowy naściennej o stopniu ochrony IP65 i II klasie izolacji.
2. Tablicę należy przytwierdzić do ściany w sposób trwały.
3. Tablicę należy wyposażyć zgodnie ze schematem ideowym.
4. Tablicę należy doposażyć w kieszeń oraz schemat ideowy.
5. Na elewacji tablicy należy umieścić trwały napis informujący o funkcji tablicy.
6. Wymiary gabarytowe tablicy podano w mm.
7. Wszystkie urządzenia należy zasilić oraz sterować zgodnie z DTR podaną przez producenta dla zastosowanego urządzenia.

NBM Technologie

NBM Technologie
Mroczka i Wspólnicy Spółka Jawna
42–202 Częstochowa ul. Bór 143/157
tel/fax: 34 365–75–81
e–mail: biuro@nbmtechnologie.pl

| | |
|---|---|
| ZADANIE: | PRZEBUDOWA I ROZBUDOWA OCZYSZCZALNI ŚCIEKÓW W MIEJSCOWOŚCI CZARNY DUNAJEC |
| OBIEKT: | OCZYSZCZALNIA ŚCIEKÓW W MIEJSCOWOŚCI CZARNY DUNAJEC, GMINA NOWY TARG |
| INWESTOR: | PODHALAŃSKIE PRZEDSIĘBIORSTWO KOMUNALNE SP. Z O.O. AL. TYSIĄCLECIA 35A, 34–400 NOWY TARG |
| NR EWID. DZIAŁEK: | 4119/5, 4031/7, 4030/2, 4030/41, 4031/10, 4119/8 OBRĘB 0003 |
| NAZWA RYS.: | WIDOK ELEWACJI I WNĘTRZA TABLICY ROZDZIELCZEJ TD |

| STADIUM DOKUMENTACJI: | SKALA: |
|---|---|
| PW<br>CZĘŚĆ ELEKTRYCZNA | */* |

| PROJEKTOWAŁ: | NR UPRAWNIEŃ: | SPECJALNOŚĆ: | PODPIS: | DATA: | NR ARKUSZA: |
|---|---|---|---|---|---|
| mgr inż. Paweł KOŻUCH | SLK/4013/PWOE/11 | ELEKTRYCZNA | | 12.2015 | 1/1 |
| OPRACOWAŁ: mgr inż. Cezary SYKUŁA | – | ELEKTRYCZNA | | 12.2015 | NR RYSUNKU: |
| SPRAWDZIŁ: mgr inż. Paweł BLADY | SLK/0366/PWOE/04 | ELEKTRYCZNA | | 12.2015 | E–59 |