



WIDOK ELEWACJI

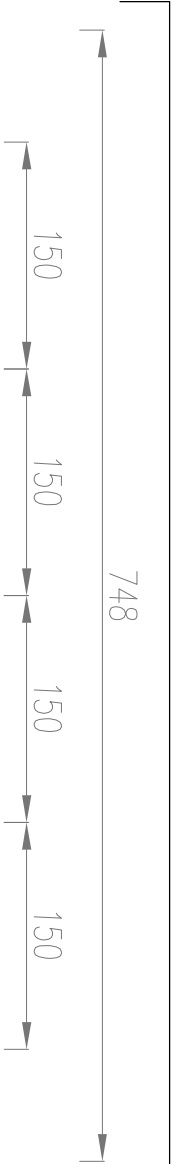

WIDOK WNEȚRZA

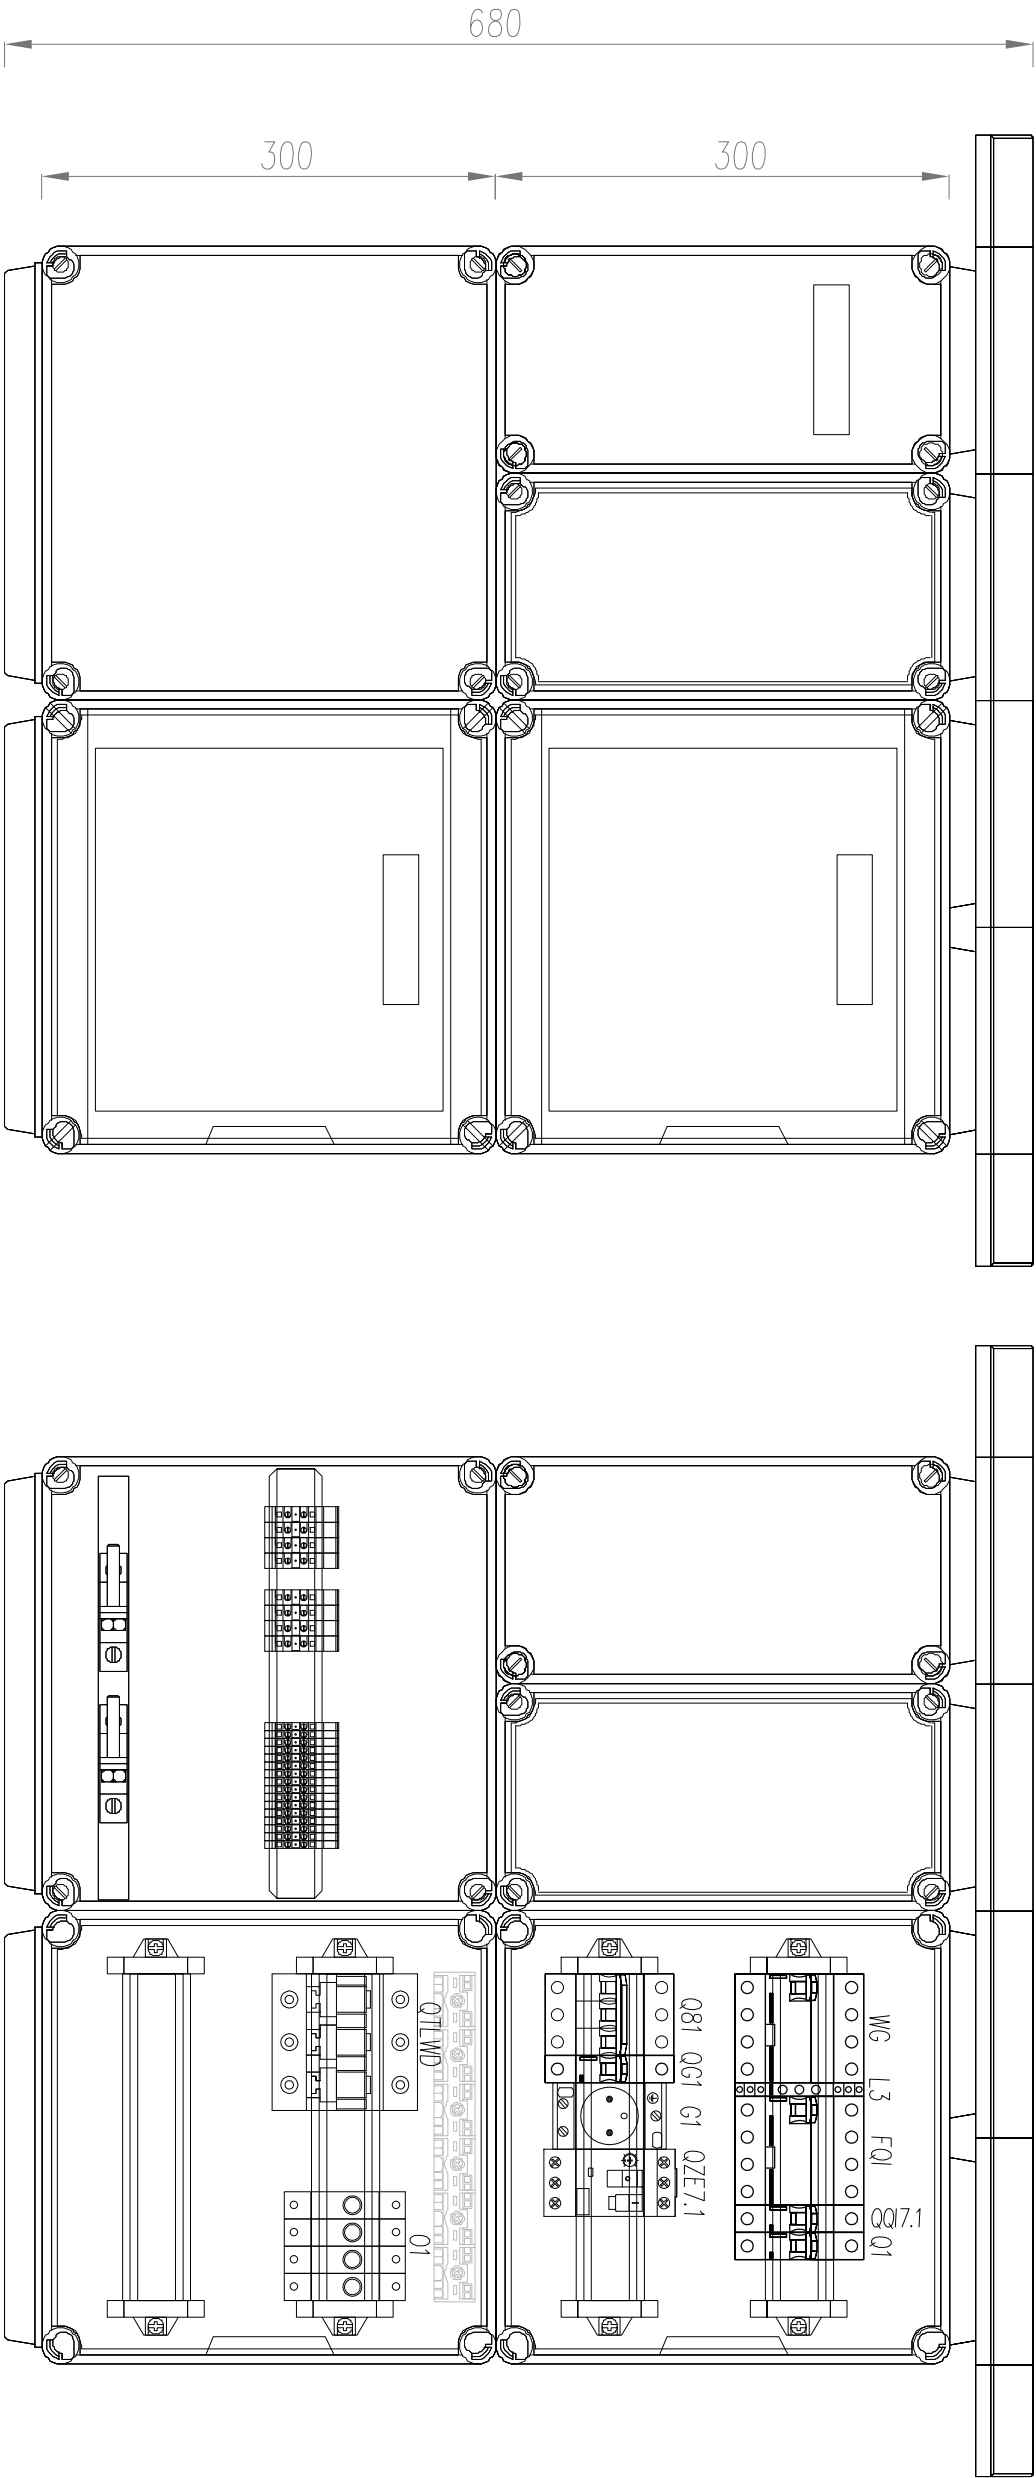

- UWAGI:
1. Tablicę TLON należy wykonać na bazie prefabrykowanej obudowy z PC.
 2. Tablicę TLON należy posadzić na prefabrykowanym fundamencie o stopniu ochrony IP65 i II klasie izolacji.
 3. Tablicę należy przytwierdzić do prefabrykowanego fundamentu w sposób trwały za pomocą konstrukcji wsporczej wykonanej ze stali nierdzewnej.
 4. Tablicę należy wyposażać zgodnie ze schemat ideowy.
 5. Tablicę należy doposażyć w kieszeń oraz schemat ideowy.
 6. Na elewacji tablicy należy umieścić trwały napis informujący o funkcji tablicy.
 7. Wymiary górbarytowe tablicy podano w mm.
 8. Wszystkie urządzenia należy zasilić oraz sterować zgodnie z DTR podaną przez producenta dla zastosowanego urządzenia.

N

B

M

Technologie

NBM Technologie

Moszcza i Wspólnicy Spółka Jawna
42-202 Częstochowa ul. Bór 143/157
tel/fax: 34 365-75-81
e-mail: biuro@nbmtechnologie.pl

ZADANIE:

PRZEBUDOWA I ROZBUDOWA OCZYSZCZALNI ŚCIEKÓW
W MIEJSCOWOŚCI CZARNY DUNAIEC

OBIEKT:

OCZYSZCZALNIA ŚCIEKÓW W MIEJSCOWOŚCI CZARNY DUNAIEC,
GMINA NOWY TARG

INWESTOR:

PODHAŁAŃSKIE PRZEDSIĘBIORSTWO KOMUNALNE SP. Z O.O.
AL. TYSIĄCLECIA 35A, 34-400 NOWY TARG

NR EWID.

4119/5, 4031/7, 4030/2, 4030/41, 4031/10, 4119/8

DZIAŁEK:

OBRĘB 0003

NAZWA RYS.:

WIDOK ELEWACJI I WNEȚRZA TABLICY ROZDZIELCZEJ
TLON

PROJEKTOWAŁ:

mgr inż. Paweł KOȚUCH

OPRACOWAŁ:

mgr inż. Cezary SKULKA

SPRAWDZIŁ:

mgr inż. Paweł BLADY


NR UPRAWNIENI:

SLK/4013/PWOE/11

SPECJALNOŚĆ:

ELEKTRYCZNA

PODPIS:

 

DATA:

12.2015

STADIUM DOKUMENTACJI:

PW

CZĘŚĆ ELEKTRYCZNA

SKALA:

1/1

NR AKTUSZK:

E-63

NR RISUNKU: