



WIDOK ELEWACJI

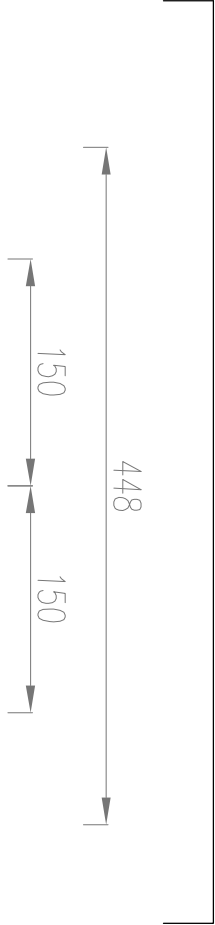

WIDOK WNEȚRZA

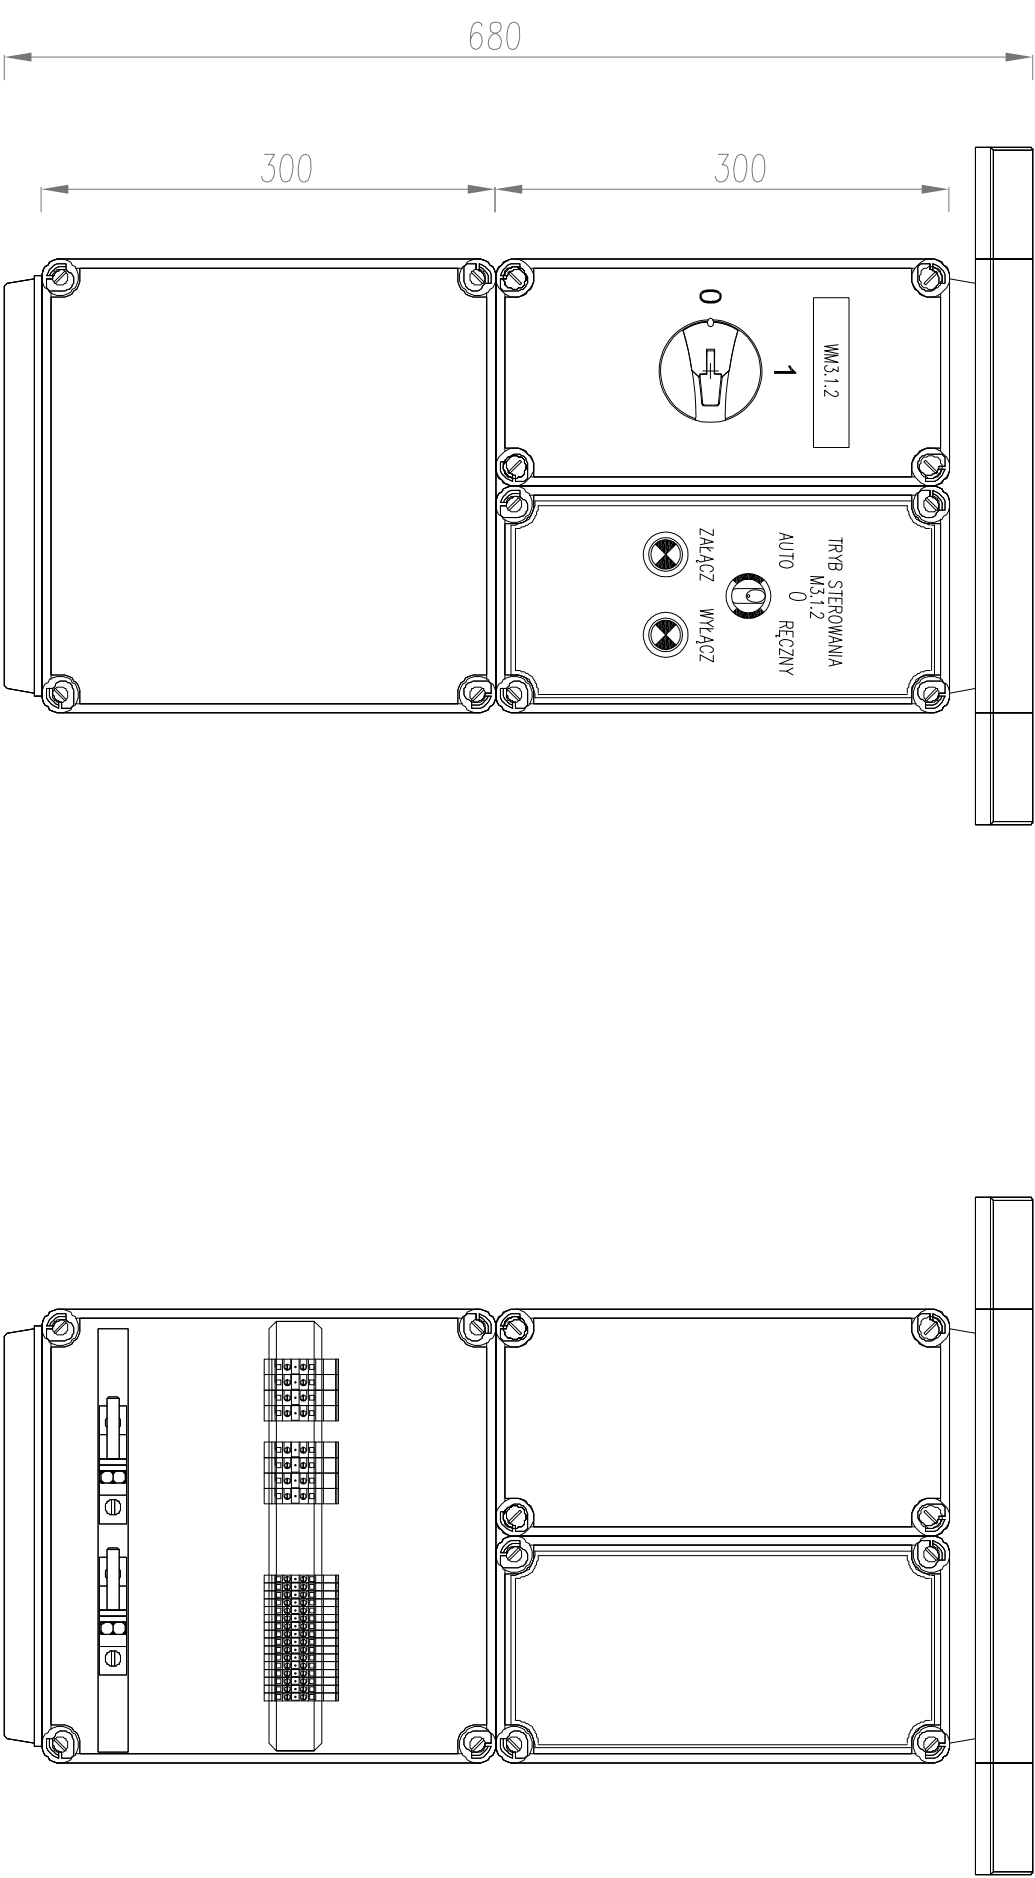

- UWAGI:
- Tablicę TM3.1.2 należy wykonać na bazie prefabrykowanej obudowy z PC.
  - Tablicę TM3.1.2 należy przymocować do barierki ochronnej reaktora za pomocą uchwyków ze stali nierdzewnej o stopniu ochrony IP65 i II klasie izolacji.
  - Na elewacji tablicy należy umieścić twrdy napis informujący o funkcji tablicy.
  - Wymiary gabarytowe tablicy podano w mm.
  - Wszystkie urządzenia należy zasilić oraz sterować zgodnie z DTR podaną przez producenta dla zastosowanego urządzenia.

NBM

Technologie

NBM Technologie

42-202 Częstochowa ul. Bór 143/157

tel./fax: 34 365-75-81

e-mail: biuro@nbmtechnologie.pl

NBM Technologie

Możcho i Wspólnicy Spółka Jawna

42-202 Częstochowa ul. Bór 143/157

tel./fax: 34 365-75-81

e-mail: biuro@nbmtechnologie.pl

ZADANIE:

PRZEBUDOWA I ROZBUDOWA OCZYSZCZALNI ŚCIEKÓW

W MIEJSCOWOŚCI CZARNY DUNAIEC

OBIEKT:

OCZYSZCZALNIA ŚCIEKÓW W MIEJSCOWOŚCI CZARNY DUNAIEC,

GMINA NOWY TARG

INWESTOR:

PODHALAŃSKIE PRZEDSIĘBIORSTWO KOMUNALNE SP. Z O.O.

AL. TYSIĄCLECIA 35A, 34-400 NOWY TARG

NR EWID. DZIAŁEK:

4119/5, 4031/7, 4030/2, 4030/41, 4031/10, 4119/8

OBRĘB 0003

NAZWA RYS.:

WIDOK ELEWACJI I WNIĘTRZA TABLICY ROZDZIELCZEJ

TM3.1.2

PROJEKTOWA:

NR UPRAWNIENI:

SPECJALNOŚĆ:

PODPIS:

DATA:

NR ARKUSZA:

mgr inż. Poweł KOŁUCH

SLK/4013/PWOE/11

ELEKTRYCZNA

*Kołuch*

12.2015

1 / 1

mgr inż. Cezary SKULKA

-

ELEKTRYCZNA

*CS*

12.2015

SPRAWDZI:

SLK/0366/PWOE/04

ELEKTRYCZNA

*Blady*

12.2015

mgr inż. Poweł BLADY

E-77

SYGNALIZACJA

DOKUMENTACJA:

PW

CZĘŚĆ ELEKTRYCZNA

SKALA

\* / \*