




WIDOK ELEWACJI

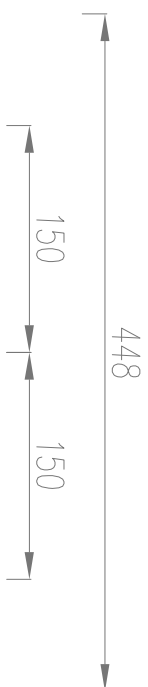

WIDOK MNĘTRZA

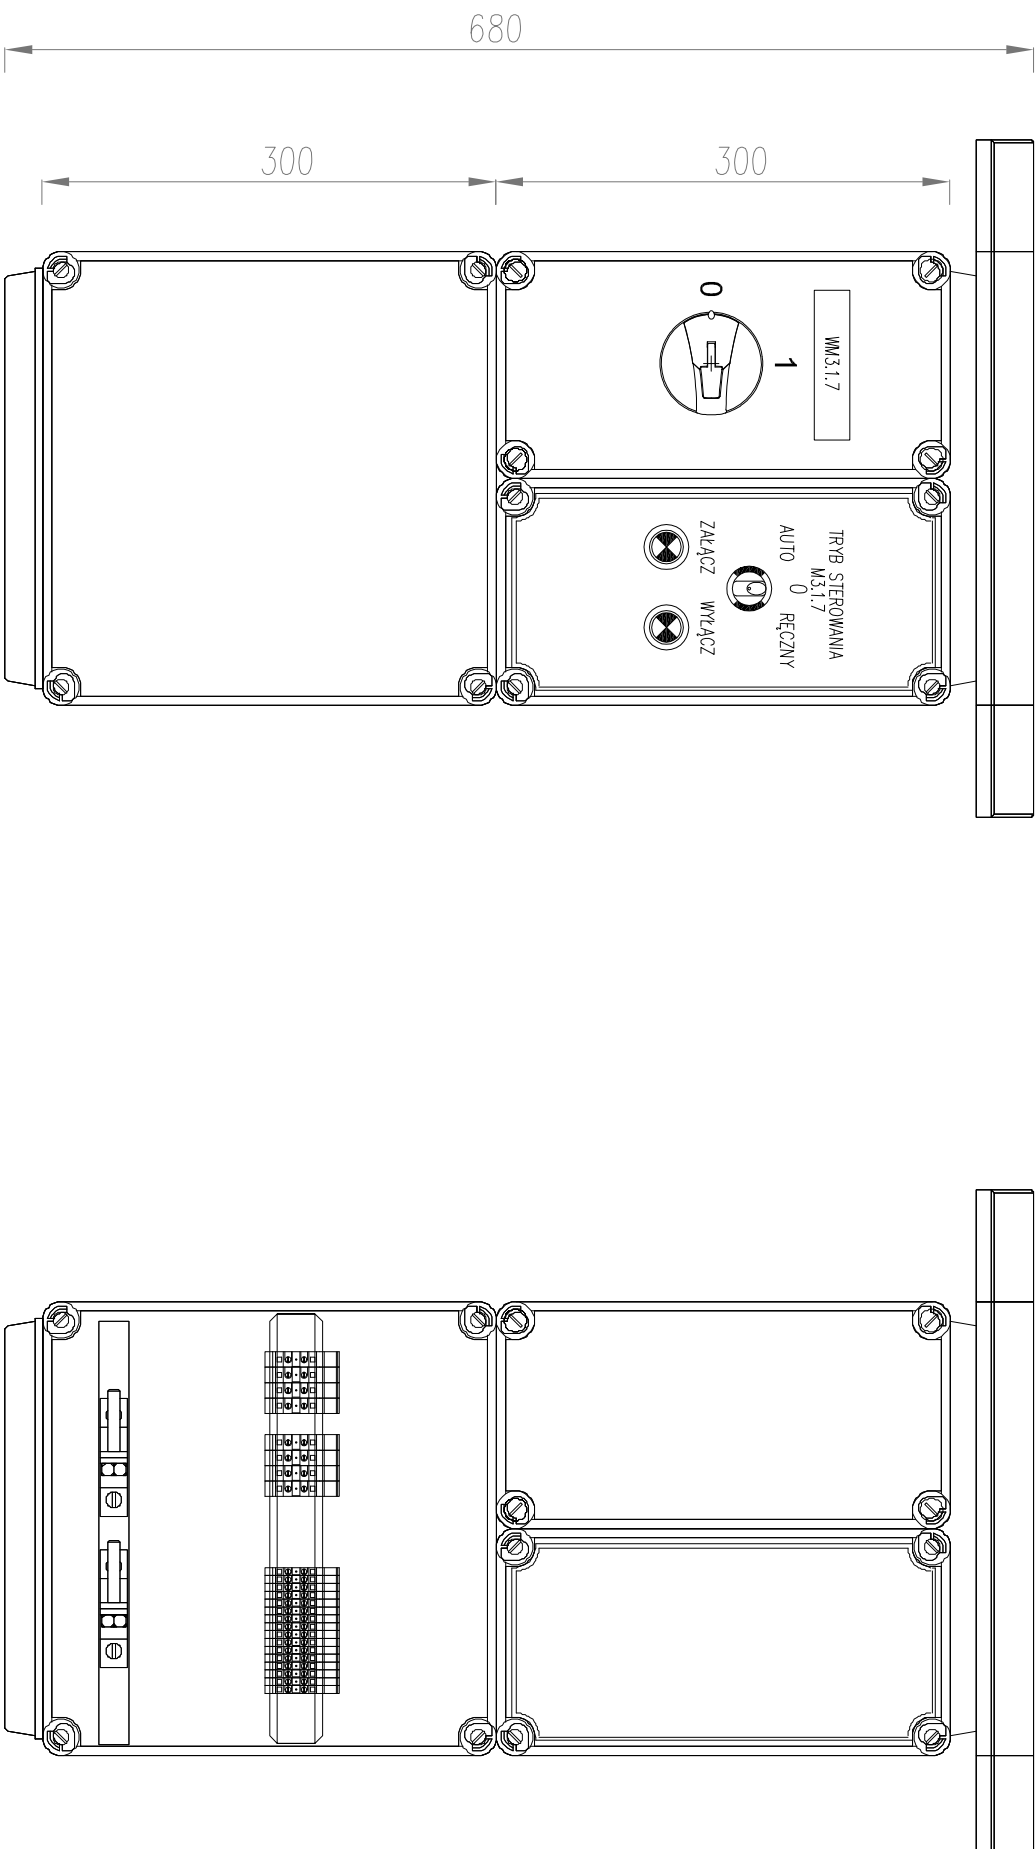

1. Tablicę TM3.1.7 należy wykonać na bazie prefabrykowanej obudowy z PC.
2. Tablicę TM3.1.7 należy przymocować do barierki ochronnej reaktora za pomocą uchwyków ze stali nierdzewnej o stopniu ochrony IP65 i III klasie izolacji.
3. Na elewacji tablicy należy umieścić twrdy napis informujący o funkcji tablicy.
4. Wymiary gabarytowe tablicy podano w mm.
5. Wszystkie urządzenia należy zasilić oraz sterować zgodnie z DTR podaną przez producenta dla zastosowanego urządzenia.



# NBM Technology

NBM Technology  
 Moczka i Wspólnicy Spółka Jawna  
 42-202 Częstochowa ul. Bor 143/157  
 tel/fax: 34 365-75-81  
 e-mail: biuro@nbmtechnology.pl

**ZADANIE:** PRZEBUDOWA I ROZBUDOWA OCZYSZCZALNI ŚCIEKÓW  
W MIEJSCOWOŚCI CZARNY DUNAJEK

**OBIEKT:** OCZYSZCZALNIA ŚCIEKÓW W MIEJSCOWOŚCI CZARNY DUNAJEK,  
GMINA NOWY TARG

**INWESTOR:** PODHAŁAŃSKIE PRZEDSIĘBIORSTWO KOMUNALNE SP. Z O.O.  
AL. TYSIĄCLECIA 35A, 34-400 NOWY TARG

**NR EWID.** 4119/5, 4031/7, 4030/2, 4030/41, 4031/10, 4119/8

**DZIAŁEK:** OBRĘB 0003

**NAZWA PYS.:** WIDOK ELEWACJI I WNĘTRZA TABLICY ROZDZIELCZEJ  
TM.3.1.7

PROJEKTOWY:	NR UPRAWNIEŃ	SPECJALIZACJA	PODPIS:	DATA:
mgr inż. Poweł KOZUŁCH	SLK/4013/PWDE/11	ELEKTRYCZNA	<i>Kozulch</i>	12.2015
<b>OPRACOWUJE:</b> mgr inż. Cezary SKULKA				
	-	ELEKTRYCZNA	<i>CS</i>	12.2015
<b>SPRAWDZAJĄ:</b> mgr inż. Poweł BŁADY				
	SLK/0366/PWDE/04	ELEKTRYCZNA	<i>Powol</i>	12.2015

**STADIUM DOKUMENTACJI:**

PW

**CZĘŚĆ ELEKTRYCZNA**

**SKALKA:**

\*/\*

**NR ARKUSZA:**

1 / 1

**NR RYSUNKU:**

E-87