



WIDOK ELEWACJI

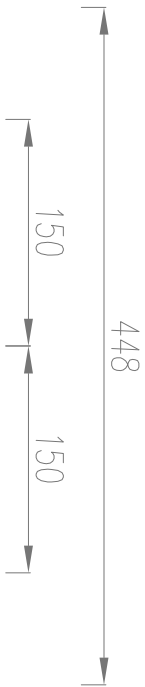

WIDOK WNEȚRZA

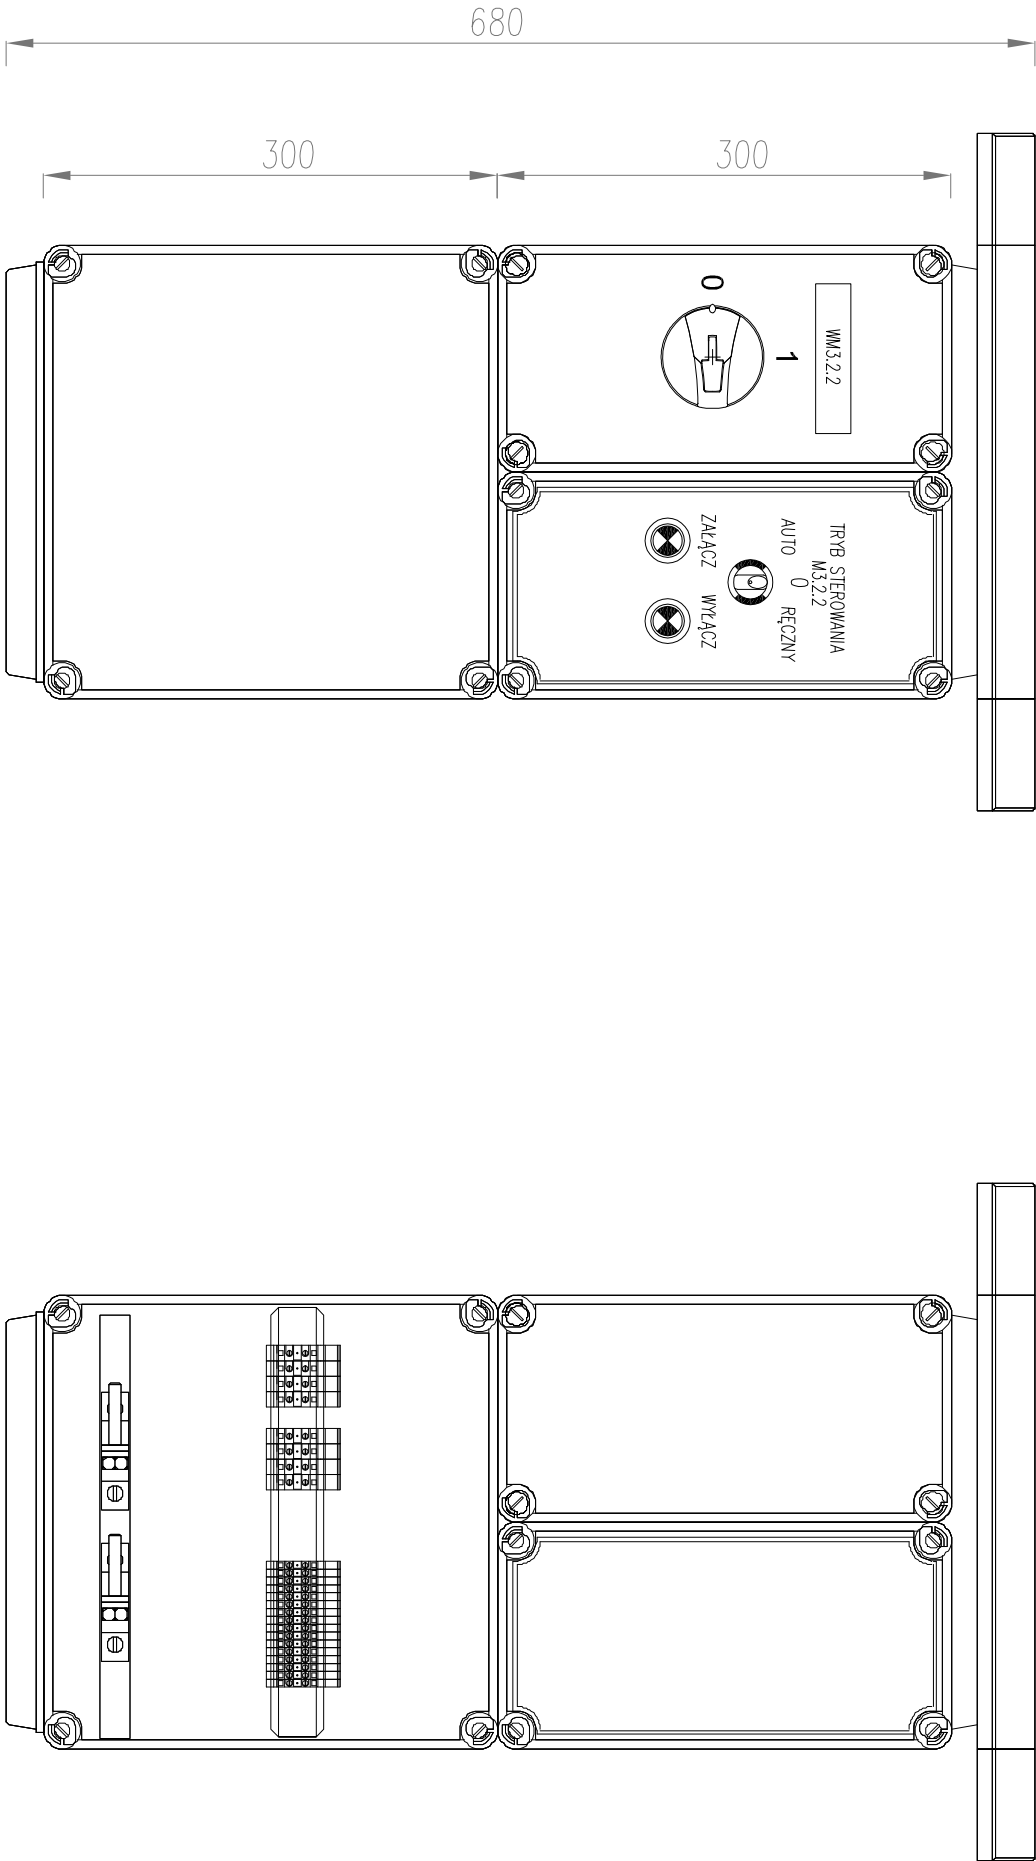

UWAGI:

- 1. Tablicę TM3.2.2 należy wykonać na bazie prefabrykowanej obudowy z PC.
- 2. Tablicę TM3.2.2 należy przymocować do barierki ochronnej reaktora za pomocą uchwytów ze stali nierdzewnej o stopniu ochrony IP65 i II klasie izolacji.
- 3. Na elewacji tablicy należy umieścić twrdy napis informujący o funkcji tablicy.
- 4. Wymiary gabarytowe tablicy podano w mm.
- 5. Wszystkie urządzenia należy zasilić oraz sterować zgodnie z DTR podaną przez producenta dla zastosowanego urządzenia.

N

B

M

Technologie

NBM Technologie

Miejska i Wspólnicy Spółka Jawna
42-202 Częstochowa ul. Bór 143/157
tel/fax: 34 365-75-81
e-mail: biuro@nbmtechnologie.pl

ZADANIE:PRZEBUDOWA I ROZBUDOWA OCZYSZCZALNI ŚCIEKÓW
W MIEJSCOWOŚCI CZARNY DUNAIEC

OBIEKT:OCZYSZCZALNIA ŚCIEKÓW W MIEJSCOWOŚCI CZARNY DUNAIEC,
GMINA NOWY TARG

INWESTOR:PODHALAŃSKIE PRZEDSIĘBIORSTWO KOMUNALNE SP. Z O.O.
AL. TYSIĄCLECIA 35A, 34-400 NOWY TARG

NR EWID.4119/5, 4031/7, 4030/2, 4030/41, 4031/10, 4119/8

DZIAŁEK:OBRĘB 0003

NAZWA RYS.:WIDOK ELEWACJI I WNEȚRZA TABLICY ROZDZIELCZEJ
TM3.2.2

PROJEKTOWAŁ:

mgr inż. Paweł KOȚUCH

mgr inż. Cezary SKULKA

mgr inż. Paweł BLADY

OPRACOWAŁ:

SLK/4013/PWOE/11

-

SLK/0366/PWOE/04

SPRACOWAŁ:


ELEKTRYCZNA


ELEKTRYCZNA

ELEKTRYCZNA

PODSIŁ:

KoȚuch





DATA:

12.2015

12.2015

12.2015

STADIUM DOKUMENTACJI:

PW

CZĘŚĆ ELEKTRYCZNA

SKALA:

/

NR AKWIZICJA:

1/1

NR RYSUNKU:

E-95