MAPA DO CELÓW PROJEKTOWYCH

Jedn. ewid: 121103_2 Czarny Dunajec
Obręb: 0003 Czarny Dunajec
km: 7.111.10.04.2.2 i 04.2.4 Układ 2000/7
km: 183.311.1433, 1434, 1911 i 1912 Ukł. 65
skala: 1 : 500 Poziom odniesienia Kr86

Mapa powstała w wyniku pomiaru bezpośredniego oraz z wektoryzacji rastra mapy sytuacyjno-wysokościowej znajdującej się w zasobie ODGK w Nowym Targu
Kolor zielony – granice działek wg ewidencji gruntów, granice przedmiotowych działek na podstawie operatu podziałowego kerg: 4377/37/04 z dn. 25.08.2004 r.
Punkty graniczne na mapie oznazone literami: od A do P
Opracowanie nie posiada cech mapy do celów prawnych
Przedmiotowe działki ewidencyjne nr 4119/5, 4119/8, 4030/41, 4031/7, 4031/10 i 4030/2 nie są obciążone służebnością gruntową
Zlecenie nr 61/14GK 6640/4117/2014
ZUD: Brak
Powstała mapa może służyć projektowaniu budynków usytuowanych w odległości mniejszej niż 4 m od granicy nieruchomości

Stan na dzień: 27.10.2014 r.

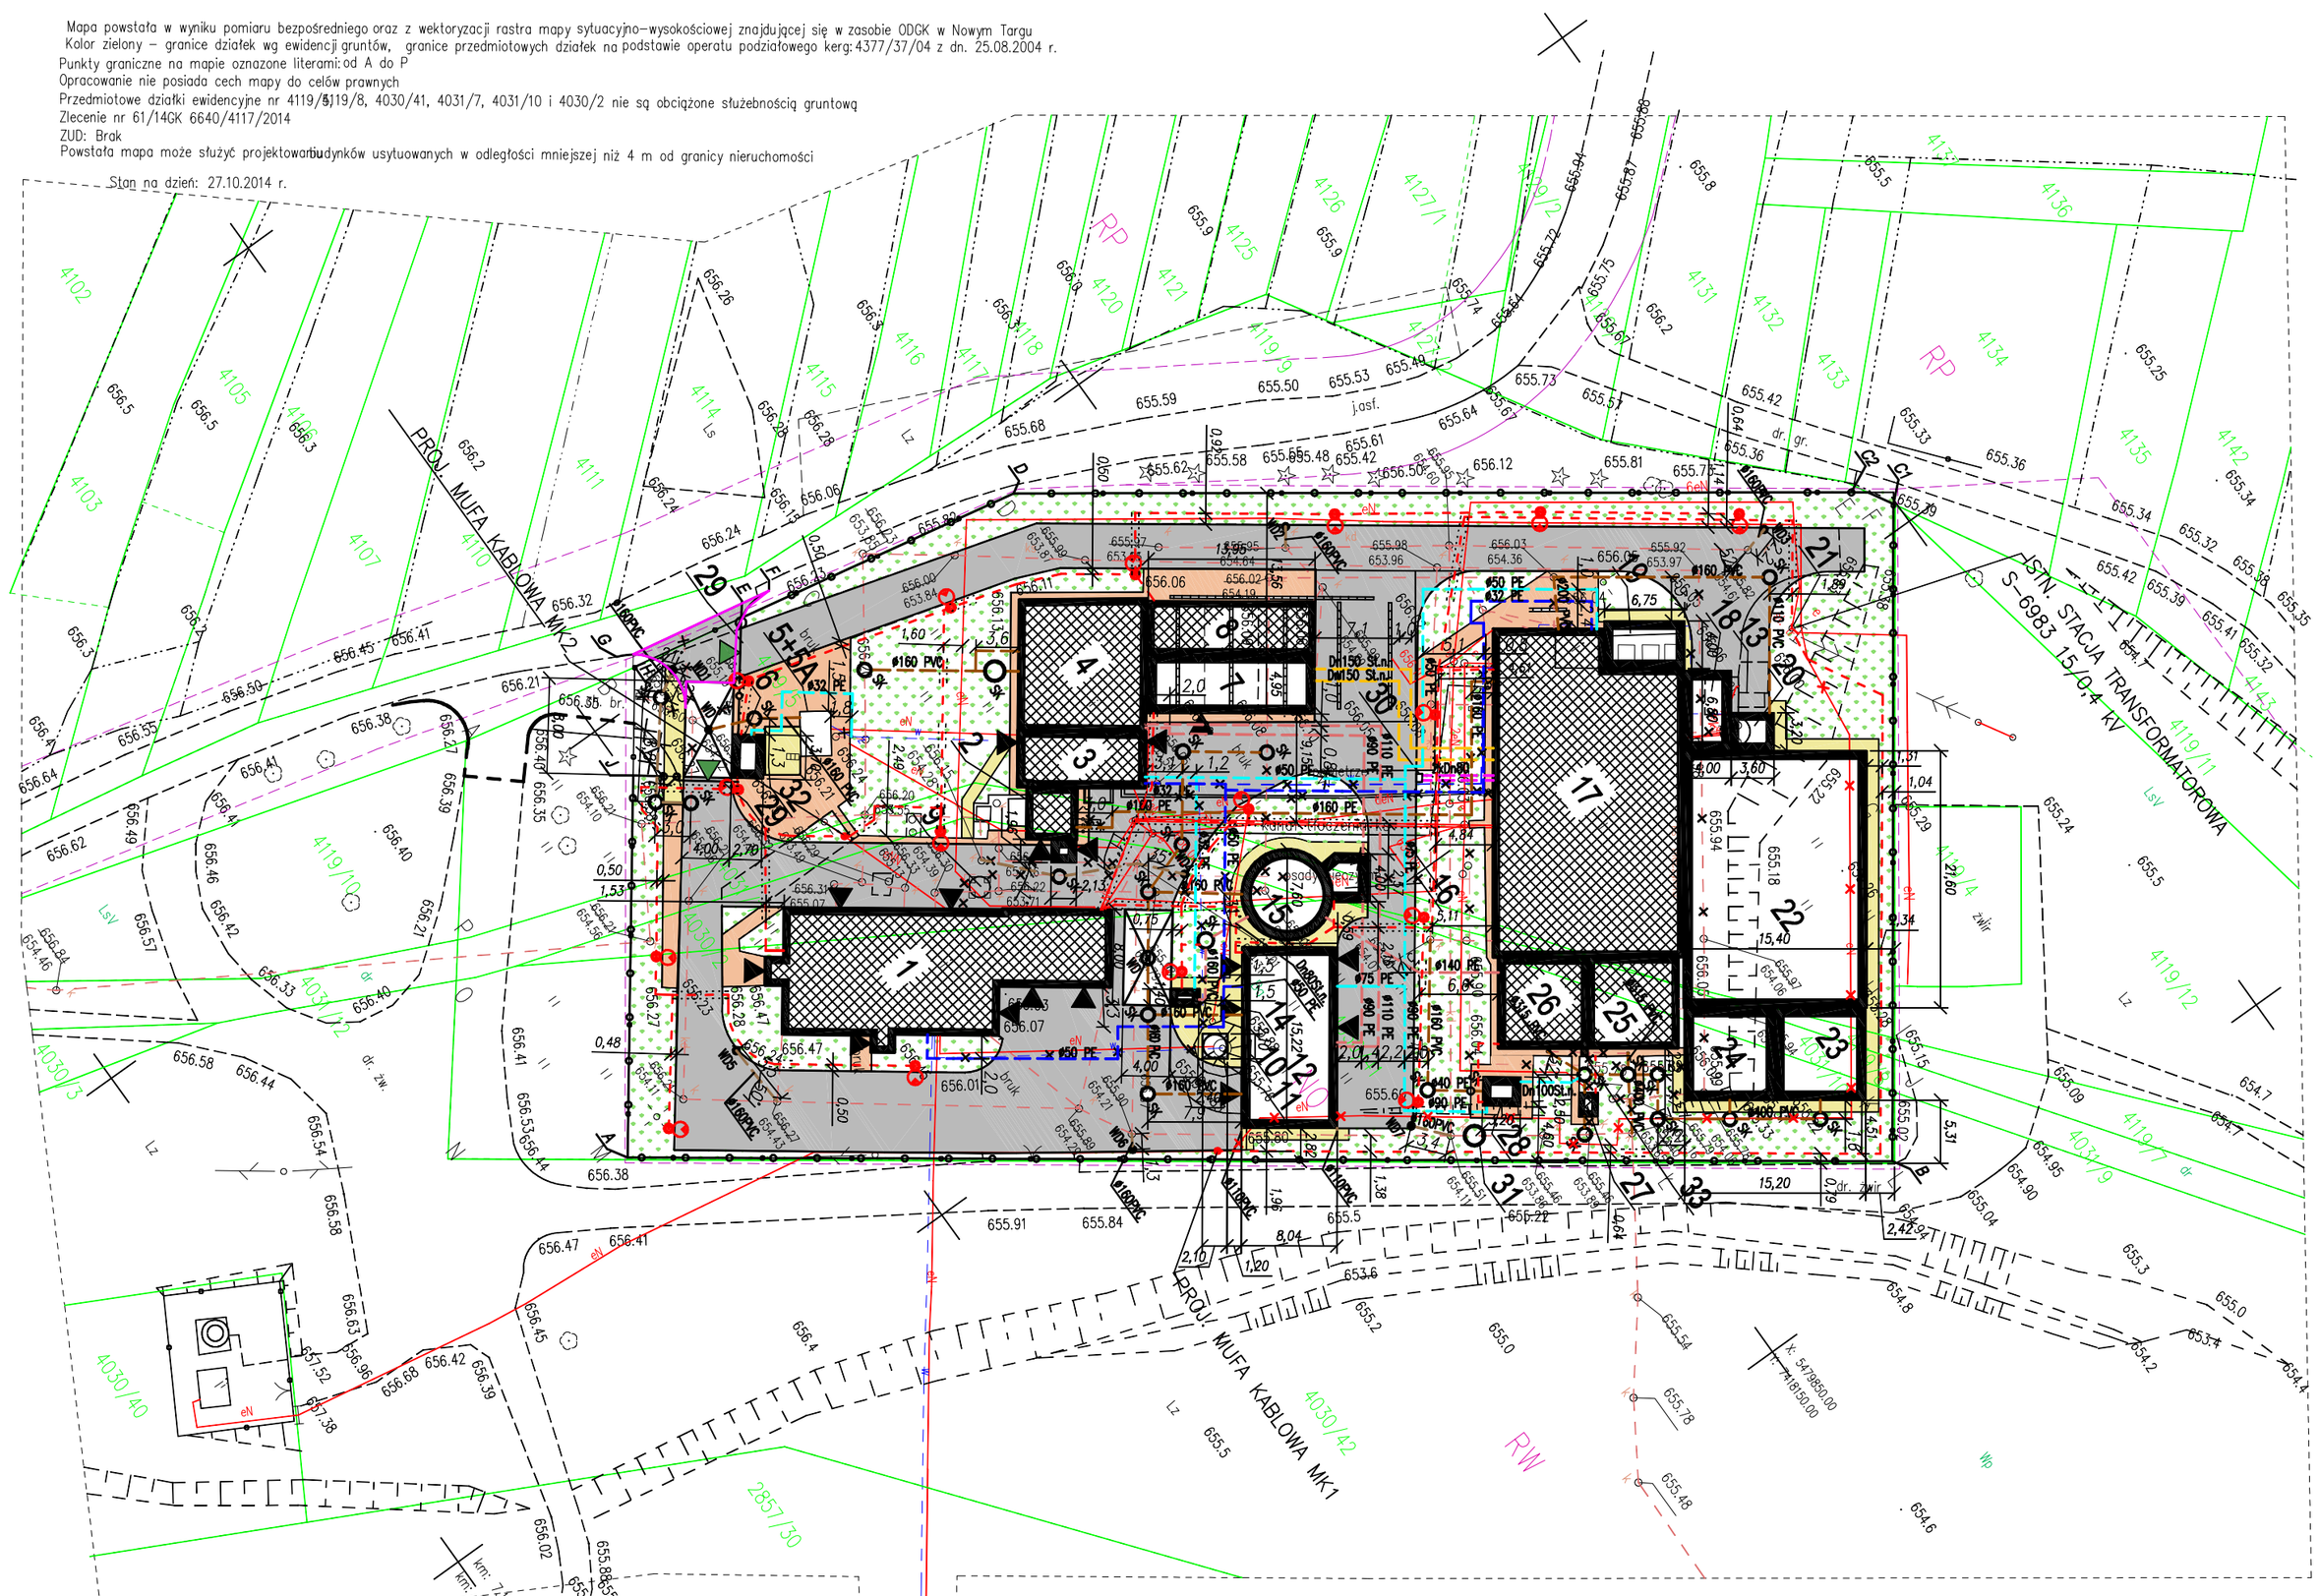

Legenda:

- - - - - linia rozgraniczająca teren o różnym przeznaczeniu
- - - - - - zakres opracowania

Uwaga !
Nie wyklucza się istnienia w terenie innych wykazanych na niniejszej mapie urządzeń podziemnych, które były zgłoszone do inwentaryzacji

OZNACZENIA GRAFICZNE:

- PROJ. OGRODZENIE (POZA ZAKRESEM OPRACOWANIA)
- KANALIZACJA GRAWITACYJNA/CIŚNIENIOWA
- KANALIZCJA DESZCZOWA
- WODA CZYSTA
- WODA TECHNOLOGICZNA
- SPRĘŻONE POWIETRZE
- OSAD
- PIX
- ISTN. SIECI DO LIKWIDACJI
- PROJ. TRASY KABLI ZASILAJĄCYCH, STEROWNICZYCH
- ISTN. TRASY KABLI DO LIKWIDACJI

- PROJ. DROGI WEWNĘTRZNE
- OBIEKTY DO PRZEBUDOWY
- OBIEKTY PROJEKTOWANE
- DRZEWA DO LIKWIDACJI
- OPASKI I CHODNIKI ISTNIEJĄCE
- OPASKI I CHODNIKI PROJEKTOWANE
- WJAZD NA TEREN OŚ
- WEJŚCIA DO BUDYNKÓW
- TEREN ZIELONY
- PROJ. SŁUPY OŚWIETLENIA TERENU

PLAN ZAGOSPODAROWANIA TERENU OCZYSZCZALNI ŚCIEKÓW W CZARNYM DUNAJCU

SKALA 1:500

LEGENDA:

1. ISTN. BUDYNEK TECHNICZNO-TECHNOLOGICZNY – DO REMONTU
2. ISTN. POMPOWNIA ŚCIEKÓW SUROWYCH – DO PRZEBUDOWY I ROZBUDOWY
3. ISTN. STACJA DMUCHAW – DO PRZEBUDOWY
4. ISTN. ZBIORNIK RETENCYJNY – DO PRZEBUDOWY NA ZBIORNIK STABILIZACJI TLENOWEJ OSADU
5. ISTN. PUNKT ZLEWNY ŚCIEKÓW DOWOŻONYCH – DO PRZENIESIENIA, TACA OCIEKOWA DO LIKWIDACJI

5A. ISTN. ZBIORNIK PUNKTU ZLEWNEGO ŚCIEKÓW DOWOŻONYCH – BEZ ZMIAN

6. PROJ. LOKALIZACJA PUNKTU ZLEWNEGO ŚCIEKÓW DOWOŻONYCH Z TACĄ NAJAZDOWĄ
7. PROJ. STACJA DMUCHAW
8. ISTN. WIATA – DO PRZEBUDOWY
9. ISTN. SILOS NA WAPNO – DO PRZENIESIENIA, LIKWIDACJA ISTN. FUNDAMENTU
10. ISTN. SILOS NA WAPNO (PRZENIESIONY) NA PROJ. FUNDAMENCIE ŻELBETOWYM
11. ISTN. NASYP – DO LIKWIDACJI
12. PROJ. BUDYNEK ODWADNIANIA OSADÓW
13. ISTN. PUNKT ZLEWNY OSADÓW DOWOŻONYCH – DO PRZENIESIENIA, LIKWIDACJA FUNDAMENTU I TACY OCIEKOWEJ
14. PROJ. LOKALIZACJA PUNKTU ZLEWNEGO OSADÓW DOWOŻONYCH Z TACĄ NAJAZDOWĄ
15. PROJ. ZBIORNIK ZAGĘSZCZANIA OSADÓW
16. PROJ. POMPOWNIA OSADÓW
17. ISTN. REAKTOR WIELOFUNKCYJNY – DO PRZEBUDOWY
18. PROJ. KOMORA DEFOSFATACJI NR 1
19. PROJ. KOMORA DEFOSFATACJI NR 2
20. PROJ. STACJA DOZOWANIA ZŻW
21. ISTN. STACJA TRANSFORMATOROWA S-6983 – OCZYSZCZALNIA CZARNY DUNAJEC
22. PROJ. REAKTOR BIOLOGICZNY
23. PROJ. OSADNIK WTÓRNY NR 1
24. PROJ. OSADNIK WTÓRNY NR 2
25. ISTN. OSADNIK WTÓRNY NR 3 – DO REMONTU I ADAPTACJI
26. ISTN. OSADNIK WTÓRNY NR 4 – DO REMONTU I ADAPTACJI
27. ISTN. KOMORA POMIAROWA – DO PRZEBUDOWY
28. PROJ. POMPOWNIA WODY TECHNOLOGICZNEJ
29. PROJ. BRAMA PRZESUWNA Z NAPĘDEM
30. PROJ. SKRZYNKA ROZŁADUNKOWA PIX
31. PROJ. OSADNIK ZAWIESIN ø1500mm
32. MIEJSCE GROMADZENIA ODPADÓW STAŁYCH
33. AUTOMATYCZNY PRÓBOPOBIERAK
34. PROJ. ZJAZD OBJĘTY ODDZIELNYM POSTĘPOWANIEM ADMINISTRACYJNYM

SK – STUDZIENKA KANALIZACYJNA
WD – WPUST ULICZNY

A–J ZAKRES INWESTYCJI TOŻSAMY Z OBSZAREM ODDZIAŁYWANIA

Uzgodniono na podstawie Ustawy o Państwowej Inspekcji Sanitarnej z dnia 14.III.1985 r. (tekst jednolity Dz. U. 212 poz. 1263 z 2011 roku z późniejszymi zmianami)
- bez uwag
- ~~po uwzględnieniu wprowadzenia uwag w opinii~~

Klauzula jest integralną częścią opinii.
z dnia 13. 11. 2015
Nr NN2. 420 - 241 - 6115
Nowy Targ, dnia 13. 11. 2015

Państwowy Powiatowy Inspektor Sanitarny w Nowym Targu
mgr inż. Jolanta Bakalarz

Poświadcza się, że niniejszy dokument został opracowany w wyniku prac geodezyjnych i kartograficznych, których rezultaty zawiera operat techniczny wpisany do ewidencji materiałów państwowego zasobu geodezyjnego i kartograficznego
Starostwo Powiatowe w Nowym Targu
ul. Bolesława Wstydliwego 14
34-400 Nowy Targ
PKW.5014.3478
Identyfikator ewidencyjny materiału zasobu - operatu technicznego
06. 11. 2014
Data wpisania operatu technicznego do ewidencji materiałów zasobu
Z up. STAROSTY
Imię, nazwisko i podpis osoby upoważnionej
Agata KOLECZYTA
STAROSTY
w wydziale geodezji katastru i kartografii

GEODETA UPRAWNIONY
UPR. NR 5963 MGPiB
inż. Maria Golak
zamówienie 61/14 podpis
Nowy Targ, dnia 30.10.2014 r.

NBM Technologie

NBM Technologie
Mroczka i Wspólnicy spółka jawna
42-202 Częstochowa ul. Bór 143/157
tel/fax: 34 365-75-81
e-mail: biuro@nbmtechnologie.pl

ZADANIE:	PRZEBUDOWA I ROZBUDOWA OCZYSZCZALNI ŚCIEKÓW W MIEJSCOWOŚCI CZARNY DUNAJEC
OBIEKT:	OCZYSZCZALNIA ŚCIEKÓW W MIEJSCOWOŚCI CZARNY DUNAJEC, GMINA NOWY TARG
INWESTOR:	PODHALAŃSKIE PRZEDSIĘBIORSTWO KOMUNALNE SP. Z O.O. AL. TYSIĄCLECIA 35A, 34-400 NOWY TARG
NR EWID. DZIAŁEK:	4119/5, 4031/7, 4030/2, 4030/41, 4031/10, 4119/8 OBRĘB 0003
NAZWA RYS.:	PLAN ZAGOSPODAROWANIA TERENU

STADIUM DOKUMENTACJI: PB

OPRACOWAŁ:	NR UPRAWNIEŃ	SPECJALNOŚĆ	PODPIS	DATA	NR RYSUNKU
mgr inż. Marek Caban	UAN-VIII-7342/350/94	ARCHITEKTONICZNA		12.2015	1:500
mgr inż. Joanna Gurtman	SLK/3849/PWOK/11	KONSTRUKCYJNO-BUDOWLANA		12.2015	
mgr inż. Tomasz Tarapacz	SLK/3144/PWOS/10	SANITARNA		12.2015	
mgr inż. Paweł Kożuch	SLK/4013/PWOE/11	ELEKTRYCZNA		12.2015	
SPRAWDZIŁ:	NR UPRAWNIEŃ	SPECJALNOŚĆ	PODPIS	DATA	NR RYSUNKU
mgr inż. arch. Witold Dominik	65/98	ARCHITEKTONICZNA		12.2015	PZT-1
mgr inż. Małgorzata Sobocińska-Szafran	SLK/1029/PWOK/05	KONSTRUKCYJNO-BUDOWLANA		12.2015	
mgr inż. Teresa Syc-Wójcik	SLK/1030/PWOS/05	SANITARNA		12.2015	
mgr inż. Paweł BLADY	SLK/0366/PWOE/04	ELEKTRYCZNA		12.2015	