


SKALA 1:50

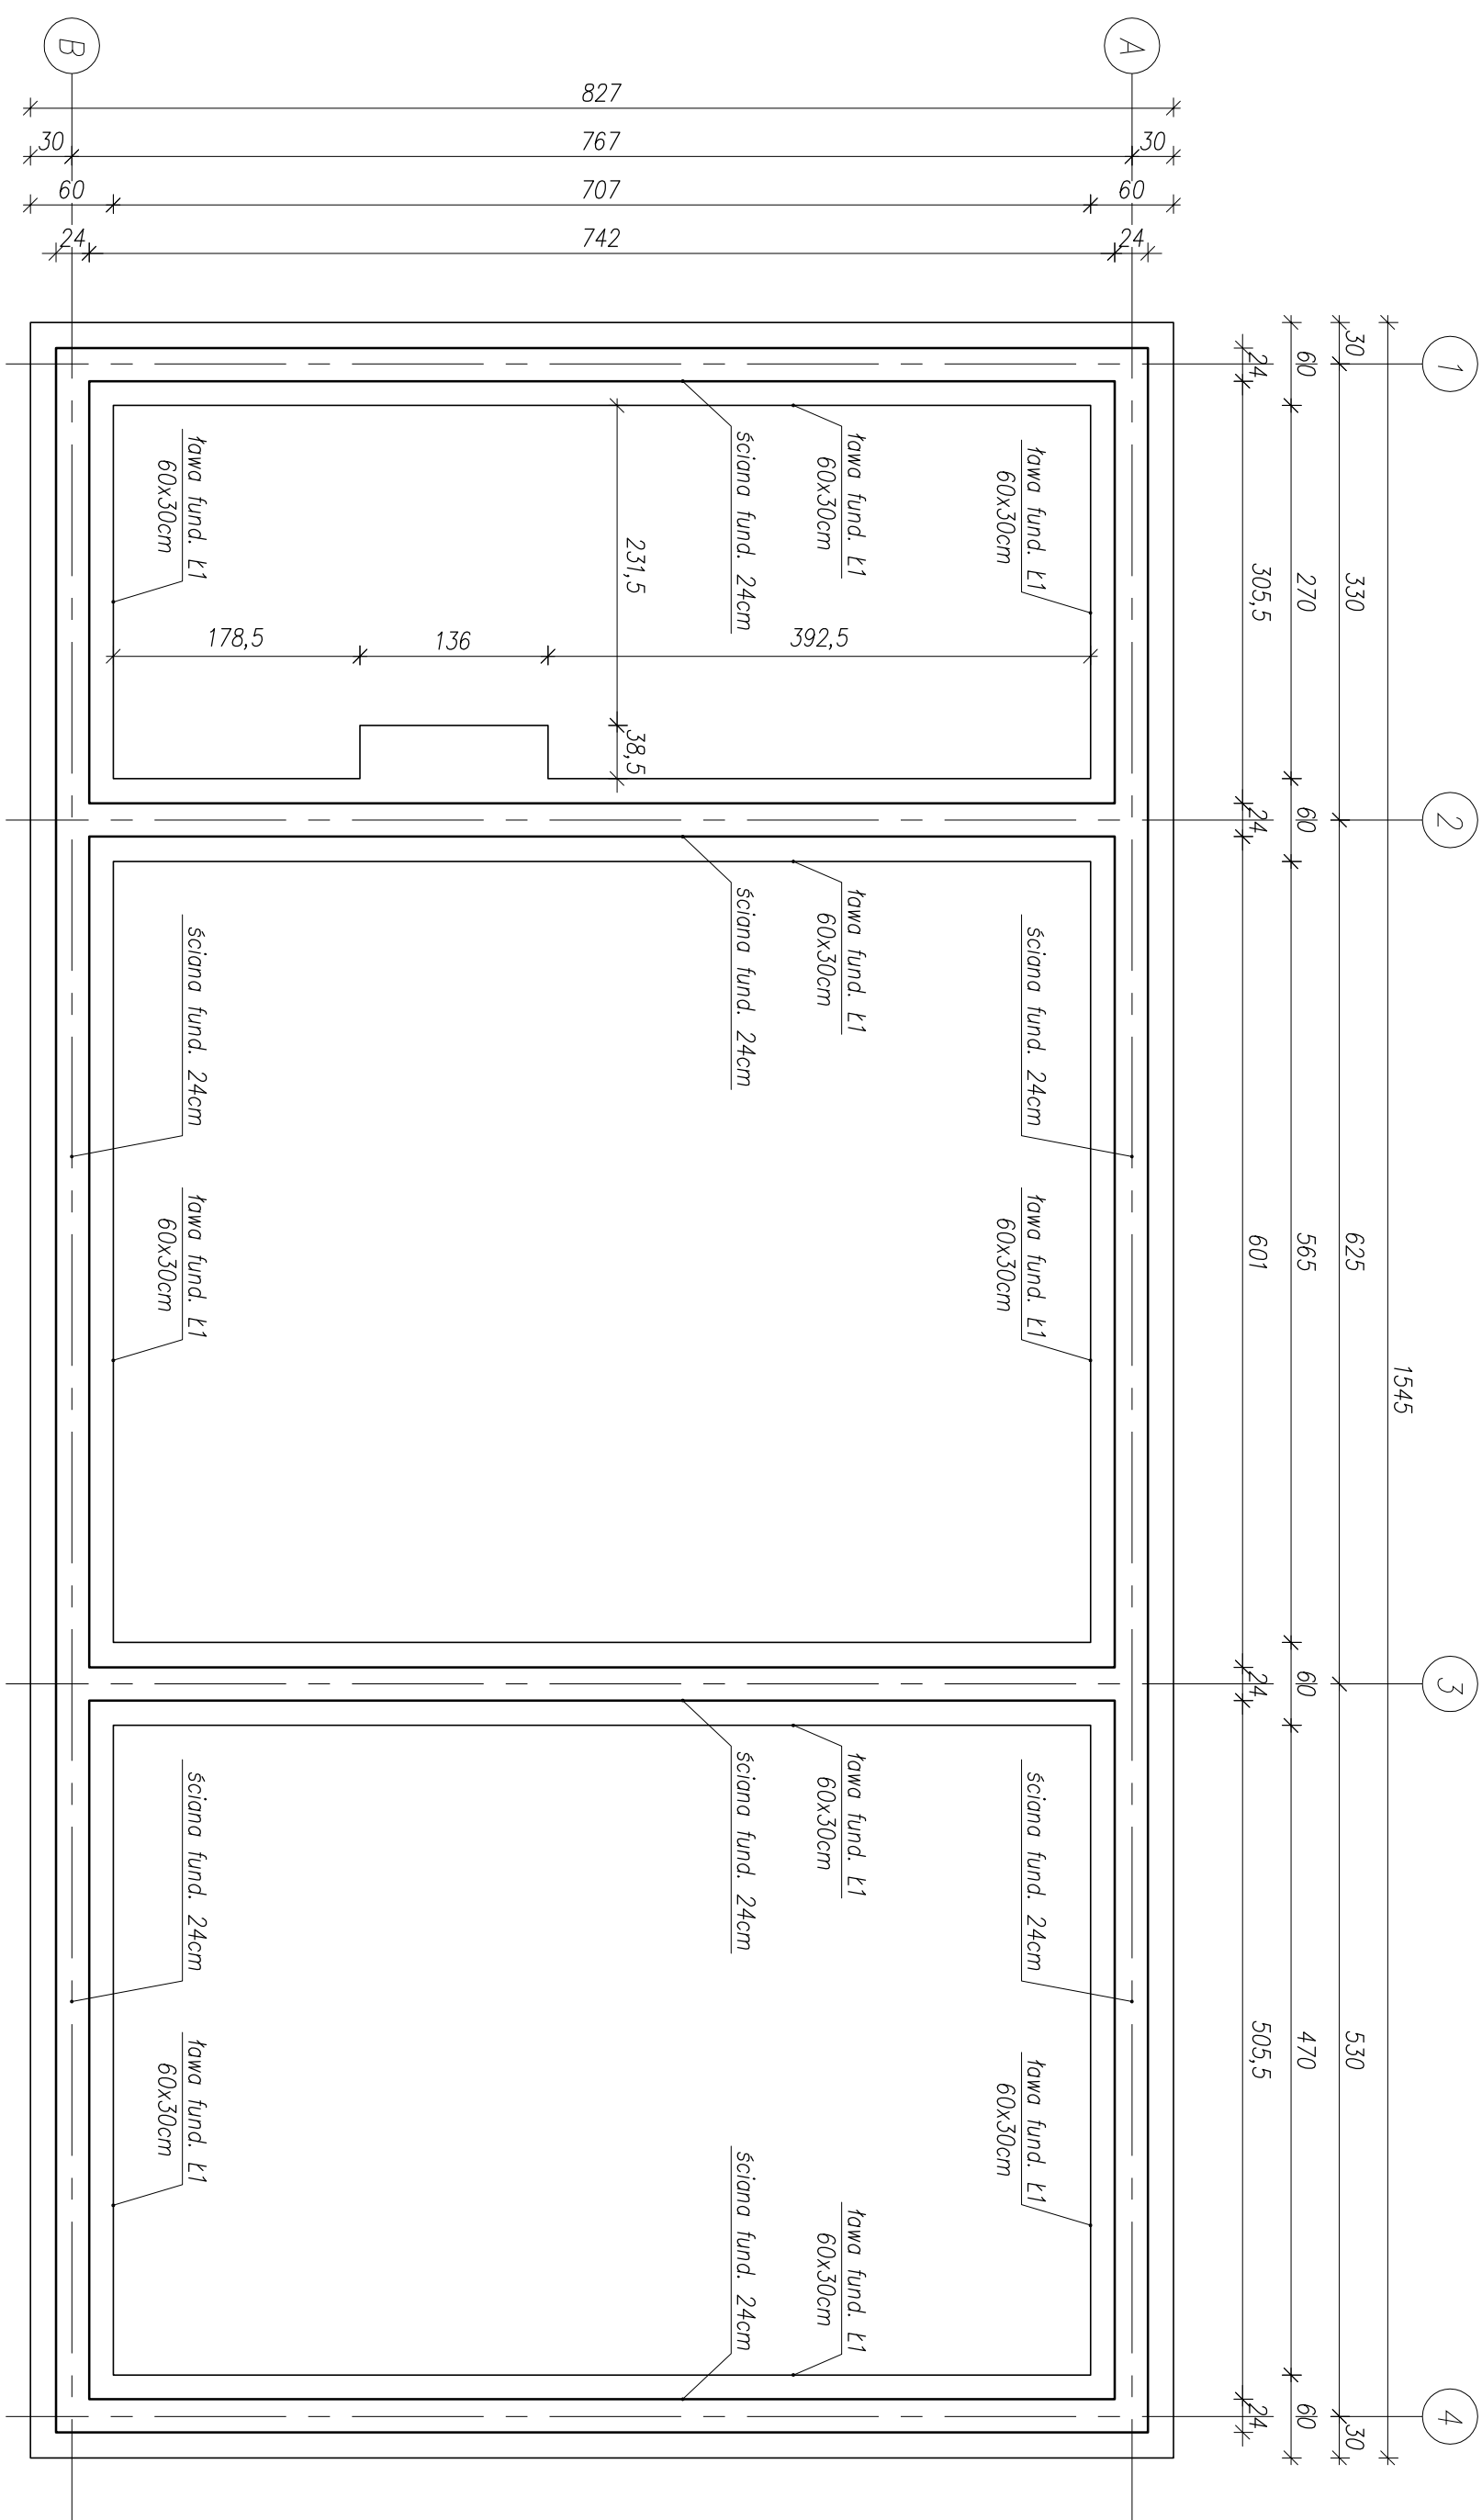

NBM Technology

NBM Technology
Mroczo i Wspólnicy spółka jawna
42-202 Częstochowa ul. Bp 143/157
tel./fax. 34 365-75-81
e-mail: biuro@nbmtechnologie.pl

ZADANIE: PRZEBUDOWA I ROZBUDOWA OCZYSZCZALNI ŚCIEKÓW

W MIEJSCOWOŚCI CZARNY DUNAŁEC

OBIEKT: OCZYSZCZALNIA ŚCIEKÓW W MIEJSCOWOŚCI CZARNY DUNAŁEC,

GINIA NOWY TARG

INWESTOR: PODHALAŃSKIE PRZEDSIĘBIORSTWO KOMUNALNE SP. Z O.O.

AL. TYSIĄCLECIA 35A, 34-400 NOWY TARG

NR EWID. 4119/5, 4031/7, 4030/2, 4030/41, 4031/10, 4119/8

ZDZIAŁEK: 00BRB 0003

NAZWA RTG: BUDYNEK ODMADNIANIA

RZUT FUNDAMENTOW

PROJEKTOWAŁ	NR DOKUMENT	PROJEKTOWAŁ	DATA	STADIUM DOKUMENTACJI
mgr inż. Marek Cichon		NR DOKUMENT		PB
mgr inż. Joanna Gurlmon	UM-III-7342/350/94	OCZYSZCZALNIA	12.2015	1:50
	SLK/7349/PWOK/11	KONSTRUKCYJNO-BUDOWLANA	12.2015	
		OCZYSZCZALNIA	12.2015	
mgr inż. Paweł Głód		NR DOKUMENT		NR PROJEKTU
	NR DOKUMENT			
	NR DOKUMENT			
	65/98	ARCHITEKTONICZNA	12.2015	
		KONSTRUKCYJNO-BUDOWLANA	12.2015	
	SLK/1029/PWOK/05			
mgr inż. Małgorzata Specjalska-Szofron				

B-1