


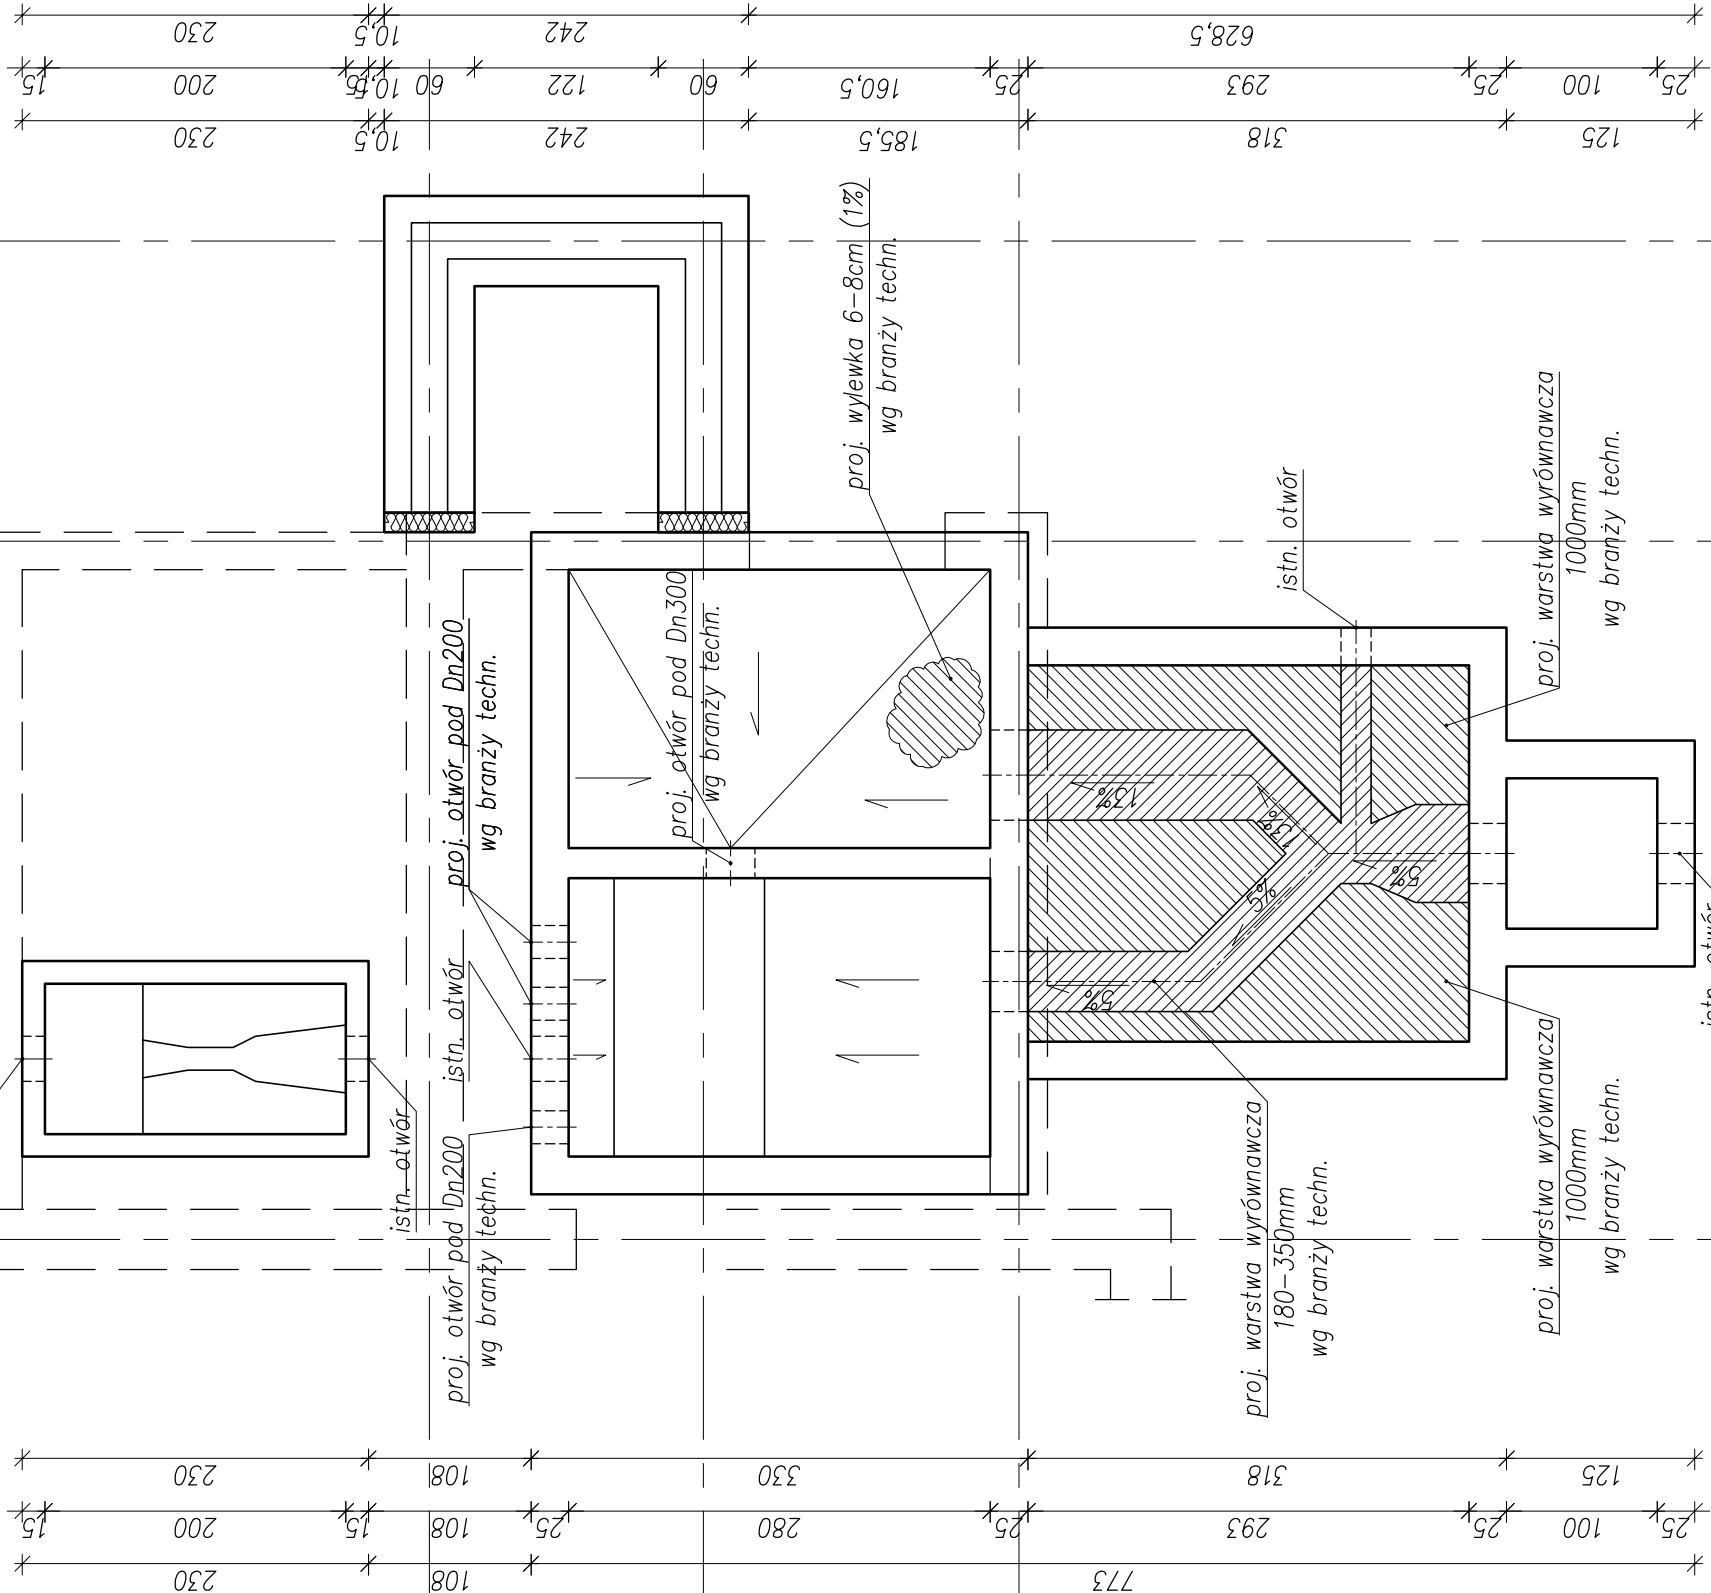

SKALA 1:50



1. Poziom $\pm 0,00 = 655,80\text{m}$ n.p.m.

2. Lokalizację utworów technologicznych zweryfikować z projektem branży technologicznej.



NBM Technologie

ZADANIE:
**PRZEBUDOWA I ROZBUDOWA OCZYSZCZALNI ŚCIEKÓW
W MIEJSCOWOŚCI CZARNY DUNAJEC**

OBIEKT: OCZYSZCZALNIA ŚCIEKÓW W MIEJSCOWOŚCI CZARNY DUNAJEĆ,
GMINA NOWY TARG

INWESTOR: PODHALAŃSKIE PRZEDSIĘBIORSTWO KOMUNALNE SP. Z O.O.
AL. TYSIACIECIA 35A. 34-400 NOWY TARG

NR EWID.	4119/5, 4031/7, 4030/2, 4030/41, 4031/10, 4119/8
DZIAŁEK:	OBREB 0003

NAZWA RYS.: ISTNIEJĄCA STACJA DMUCHAW I ZBIORNIK RETENCYJNY
RZUT FUNDAMENTÓW – STAN PROJEKTOWANY

NAZWA RYS.: ISTNIEJĄCA STACJA DMUCHAW I ZBIORNIK RETENCYJNY RZUT FUNDAMENTÓW – STAN PROJEKTOWANY					STADIUM DOKUMENTACJI
PROJEKTOWAŁ:	NR UPRAWNIENI	SPECJALNOŚĆ	PODPIS	DATA	PB
mgr inż. Marek Caban	UAN-VIII-7342/350/94	ARCHITEKTONICZNA		12.2015	
mgr inż. Joanna Gurtman	SLK/3849/PWOK/11	KONSTRUKCYJNO-BUDOWLANA		12.2015	
OPRACOWAŁ:	NR UPRAWNIENI	SPECJALNOŚĆ	PODPIS	DATA	
mgr inż. Paweł Głód				12.2015	B-10
SPRAWDZIŁ:	NR UPRAWNIENI	SPECJALNOŚĆ	PODPIS	DATA	
mgr inż. arch. Witold Dominik	65/98	ARCHITEKTONICZNA		12.2015	
mgr inż. Małgorzata Sobocińska-Szafran	SLK/1029/PWOK/05	KONSTRUKCYJNO-BUDOWLANA		12.2015	