RZUT PRZYZIEMIA – STAN PROJEKTOWANY
SKALA 1:50

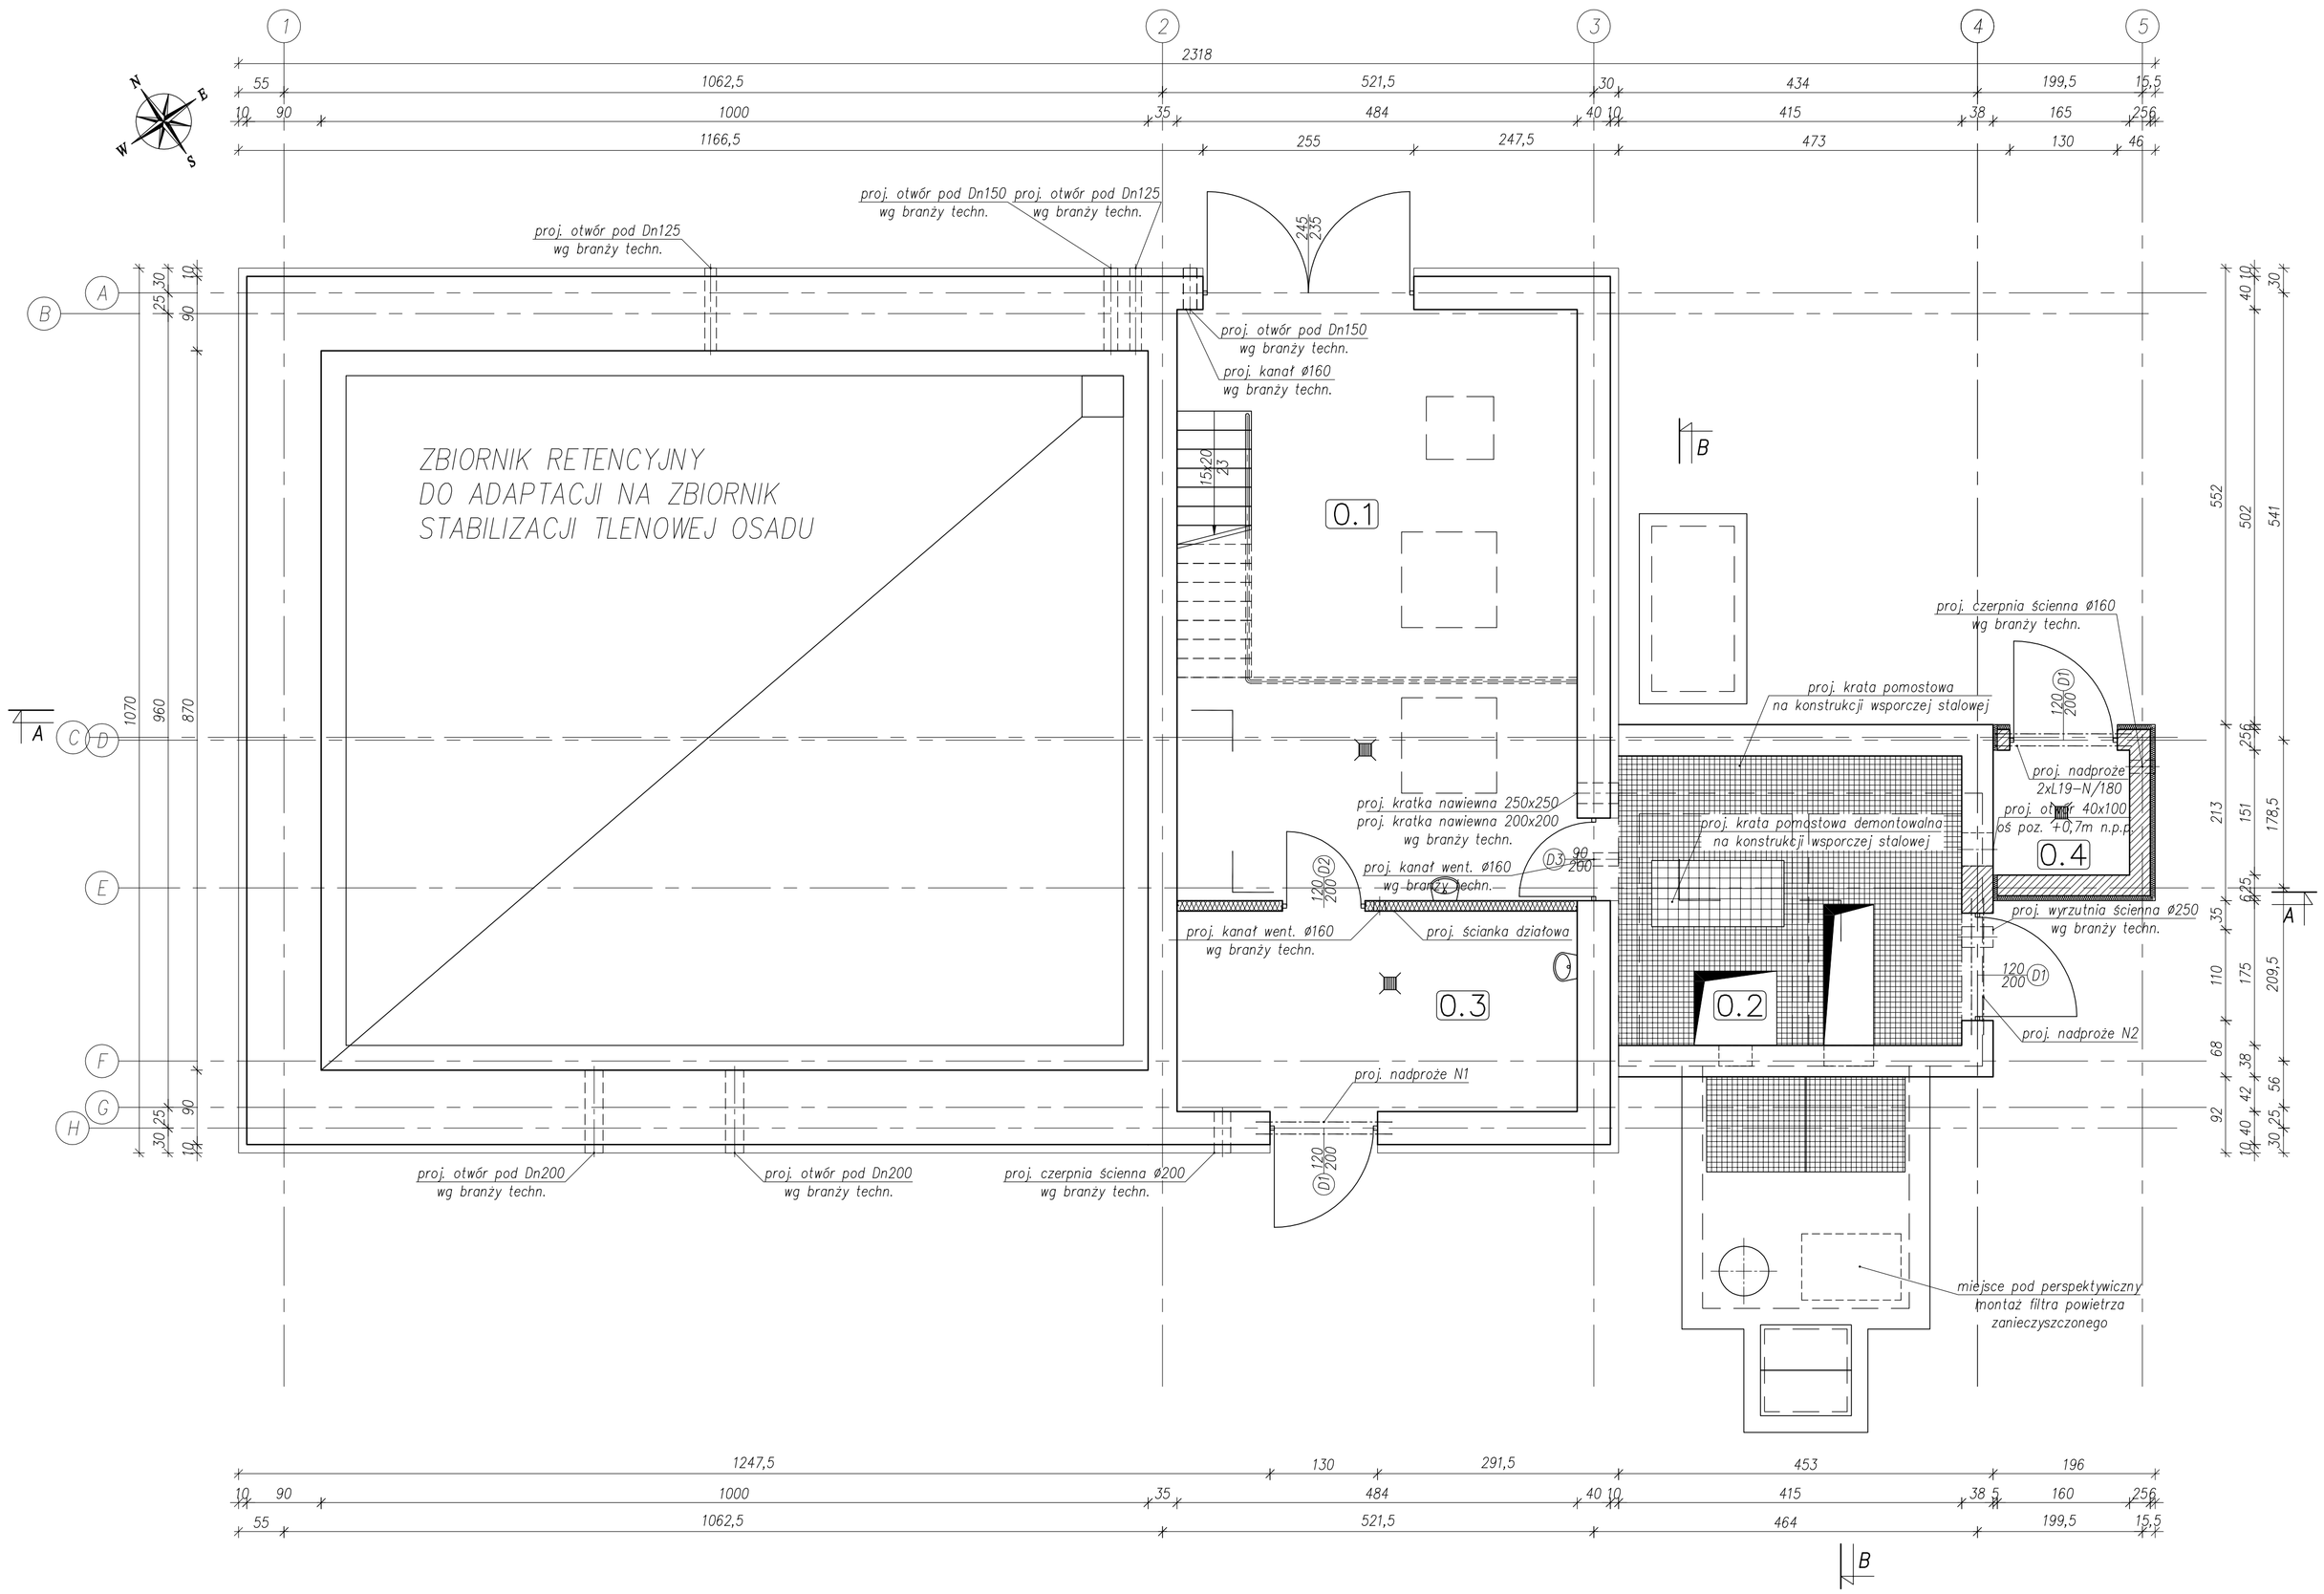

ZESTAWIENIE POMIESZCZEŃ

NR POM	NAZWA POMIESZCZENIA	POWIERZCHNIA [m²]	WYKOŃCZENIE POSADZKI	WYKOŃCZENIE ŚCIAN
0.1	Pomieszczenie dmuchaw	34.61	płytki gresowe	płytki ceramiczne do 2m + farba emulsyjna
0.2	Pomieszczenie krat	14.53	kraty pomostowe	płytki ceramiczne
0.3	Magazyn wapna	11.74	płytki gresowe	płytki ceramiczne
0.4	Pomieszczenie kontenera skratek	2.49	posadzka żywiczno-epoksydowa	płytki ceramiczne
	RAZEM	63.36	**m²**	

UWAGI:

1. Lokalizacja wentylatorów zweryfikować z projektem branży technologicznej.

– kraty pomostowe typu TWS pełne

NBM Technologie	NBM Technologie Mroczka i Wspólnicy spółka jawna 42-202 Częstochowa ul. Bór 143/157 tel/fax: 34 365-75-81 e-mail: biuro@nbmtechnologie.pl				
ZADANIE:	PRZEBUDOWA I ROZBUDOWA OCZYSZCZALNI ŚCIEKÓW W MIEJSCOWOŚCI CZARNY DUNAJEC				
OBIEKT:	OCZYSZCZALNIA ŚCIEKÓW W MIEJSCOWOŚCI CZARNY DUNAJEC, GMINA NOWY TARG				
INWESTOR:	PODHALAŃSKIE PRZEDSIĘBIORSTWO KOMUNALNE SP. Z O.O. AL. TYSIĄCLECIA 35A, 34-400 NOWY TARG				
NR EWID. DZIAŁEK:	4119/5, 4031/7, 4030/2, 4030/41, 4031/10, 4119/8 OBRĘB 0003				
NAZWA RYS.:	ISTNIEJĄCA STACJA DMUCHAW I ZBIORNIK RETENCYJNY RZUT PRZYZIEMIA – STAN PROJEKTOWANY				STADIUM DOKUMENTACJI: PB
PROJEKTOWAŁ:	NR UPRAWNIEŃ	SPECJALNOŚĆ	PODPIS	DATA	NR RYSUNKU
mgr inż. Marek Cabon	UAN-VIII-7342/350/94	ARCHITEKTONICZNA		12.2015	1:50
mgr inż. Joanna Gurtman	SLK/3849/PWOK/11	KONSTRUKCYJNO-BUDOWLANA		12.2015	
OPRACOWAŁ:	NR UPRAWNIEŃ	SPECJALNOŚĆ	PODPIS	DATA	NR RYSUNKU
mgr inż. Paweł Ofiód				12.2015	B-11
SPRAWDZIŁ:	NR UPRAWNIEŃ	SPECJALNOŚĆ	PODPIS	DATA	
mgr inż. arch. Witold Dominik	65/98	ARCHITEKTONICZNA		12.2015	
mgr inż. Małgorzata Sabocińska-Szafran	SLK/1029/PWOK/05	KONSTRUKCYJNO-BUDOWLANA		12.2015	