



POMPOWNIĄ WODY TECHNOLOGICZNEJ – RZUT

SKALA 1:50

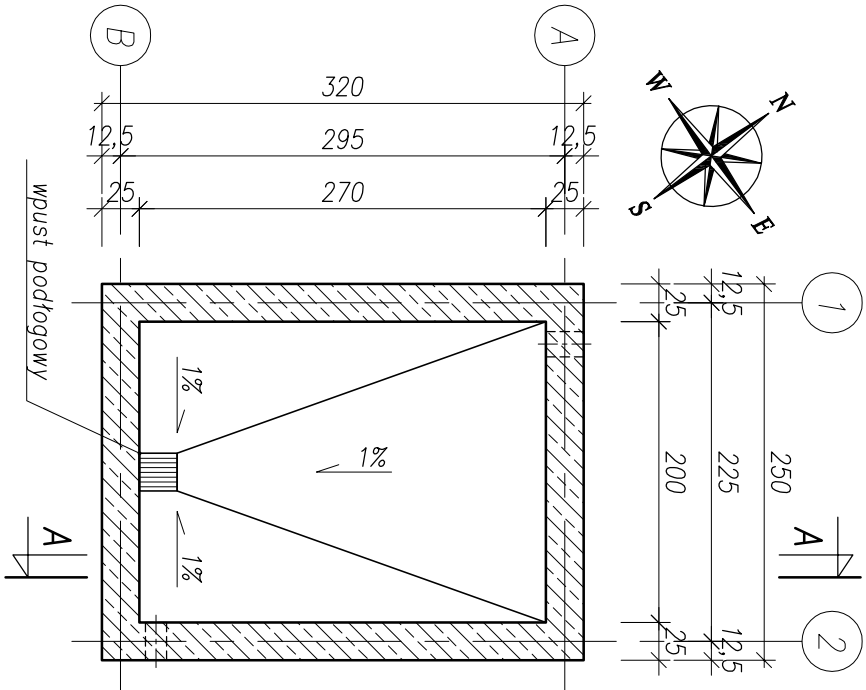


POMPOWNIĄ WODY TECHNOLOGICZNEJ – PRZĘKRÓJ A-A

SKALA 1:50

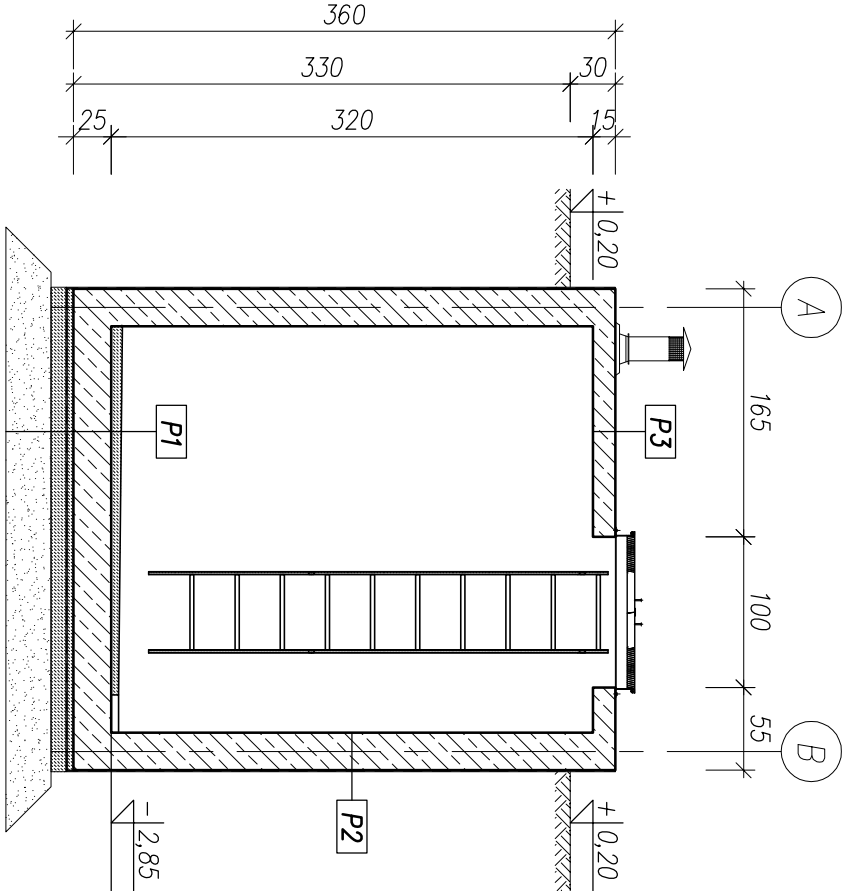

POMPOWNIĄ WODY TECHNOLOGICZNEJ – RZUT PŁYTY STROPOWEJ

SKALA 1:50

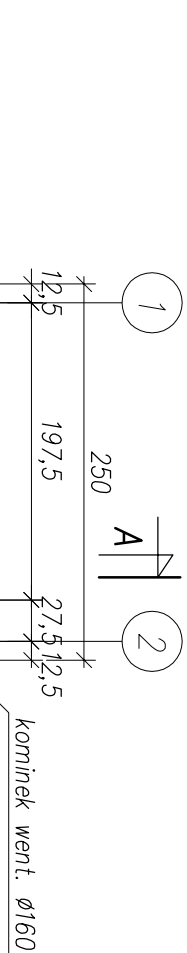

P1	izolacja wewnętrzna wg opisu technicznego
	płyta żelbetowa C35/45 gr. 25cm
	beton ochronny C12/15 gr. 4cm
	2x papa termozgrzewalna podkładowa
	beton podkładowy C12/15 gr. 10cm
	podsypka piaskowa zagęszczona
	do l _d =0,8 gr. 30cm

P2	izolacja zewnętrzna wg opisu technicznego
	ściana żelbetowa C35/45 gr. 25cm
	izolacja zewnętrzna wg opisu technicznego

P3	izolacja zewn. wg opisu techn.
	płyta strop. żelb. C35/45 gr.15cm
	izolacja wewn. wg opisu techn.



- UWAGI:**
- Poziom $\pm 0,00=655,80m$ n.p.m.
 - Beton C35/45 XF3, stal B500SP
 - Lokalizacja przejść szczelnych zgodnie z projektem branży technologiczno-sanitarnej.

<div><div>N B M</div><div>Technologie</div></div>		<div>NBM Technologie</div> <div>Mroczo i Wspólnicy spółka jawna 42-202 Częstochowa ul. Bóli 143/157 tel./fax: 34 365-73-81 e-mail: biuro@nbmtechnologie.pl</div>	
ZADANIE:	PRZEBUDOWA I ROZBUDOWA OCZYSZCZALNI ŚCIEKÓW W MIEJSCOWOŚCI CZARNY DUNAIEC		
OBIEKT:	OCZYSZCZALNIA ŚCIEKÓW W MIEJSCOWOŚCI CZARNY DUNAIEC, GMINA NOWY TARG		
INWESTOR:	PODHALAŃSKIE PRZEDSIĘBIORSTWO KOMUNALNE SP. Z O.O. AL. TYSIĄCLECIA 35A, 34-400 NOWY TARG		
NR EWID. DZIAŁEK:	4119/5, 4031/7, 4030/2, 4030/41, 4031/10, 4119/8 OBRĘB 0003		
NAZWA RYS.:	PROJEKTOWANA POMPOWNIĄ WODY TECHNOLOGICZNEJ DESKOWANIE		
PROJEKTOWAŁ:		NR PRZEMIER	DATA
mgr inż. Marek Cabon		UAN-VIII-7342/350/94	12.2015
mgr inż. Joanna Gurtman		SLK/3849/PWOK/11	12.2015
OPRACOWAŁ:		NR UPRAWNIENI	DATA
mgr inż. Paweł Głód			12.2015
SPRAWDZIŁ:		NR UPRAWNIENI	DATA
mgr inż. arch. Witold Dominik		65/98	12.2015
mgr inż. Małgorzata Sobocińska-Szafrań		SLK/1029/PWOK/05	12.2015
		NR PRZEMIER	DATA
		1:50	
		NR PRZEMIER	DATA
		B-19	