


BUDYNEK ODWADNIANIA OSADÓW – PRZEKRÓJ A-A
SKALA 1:50

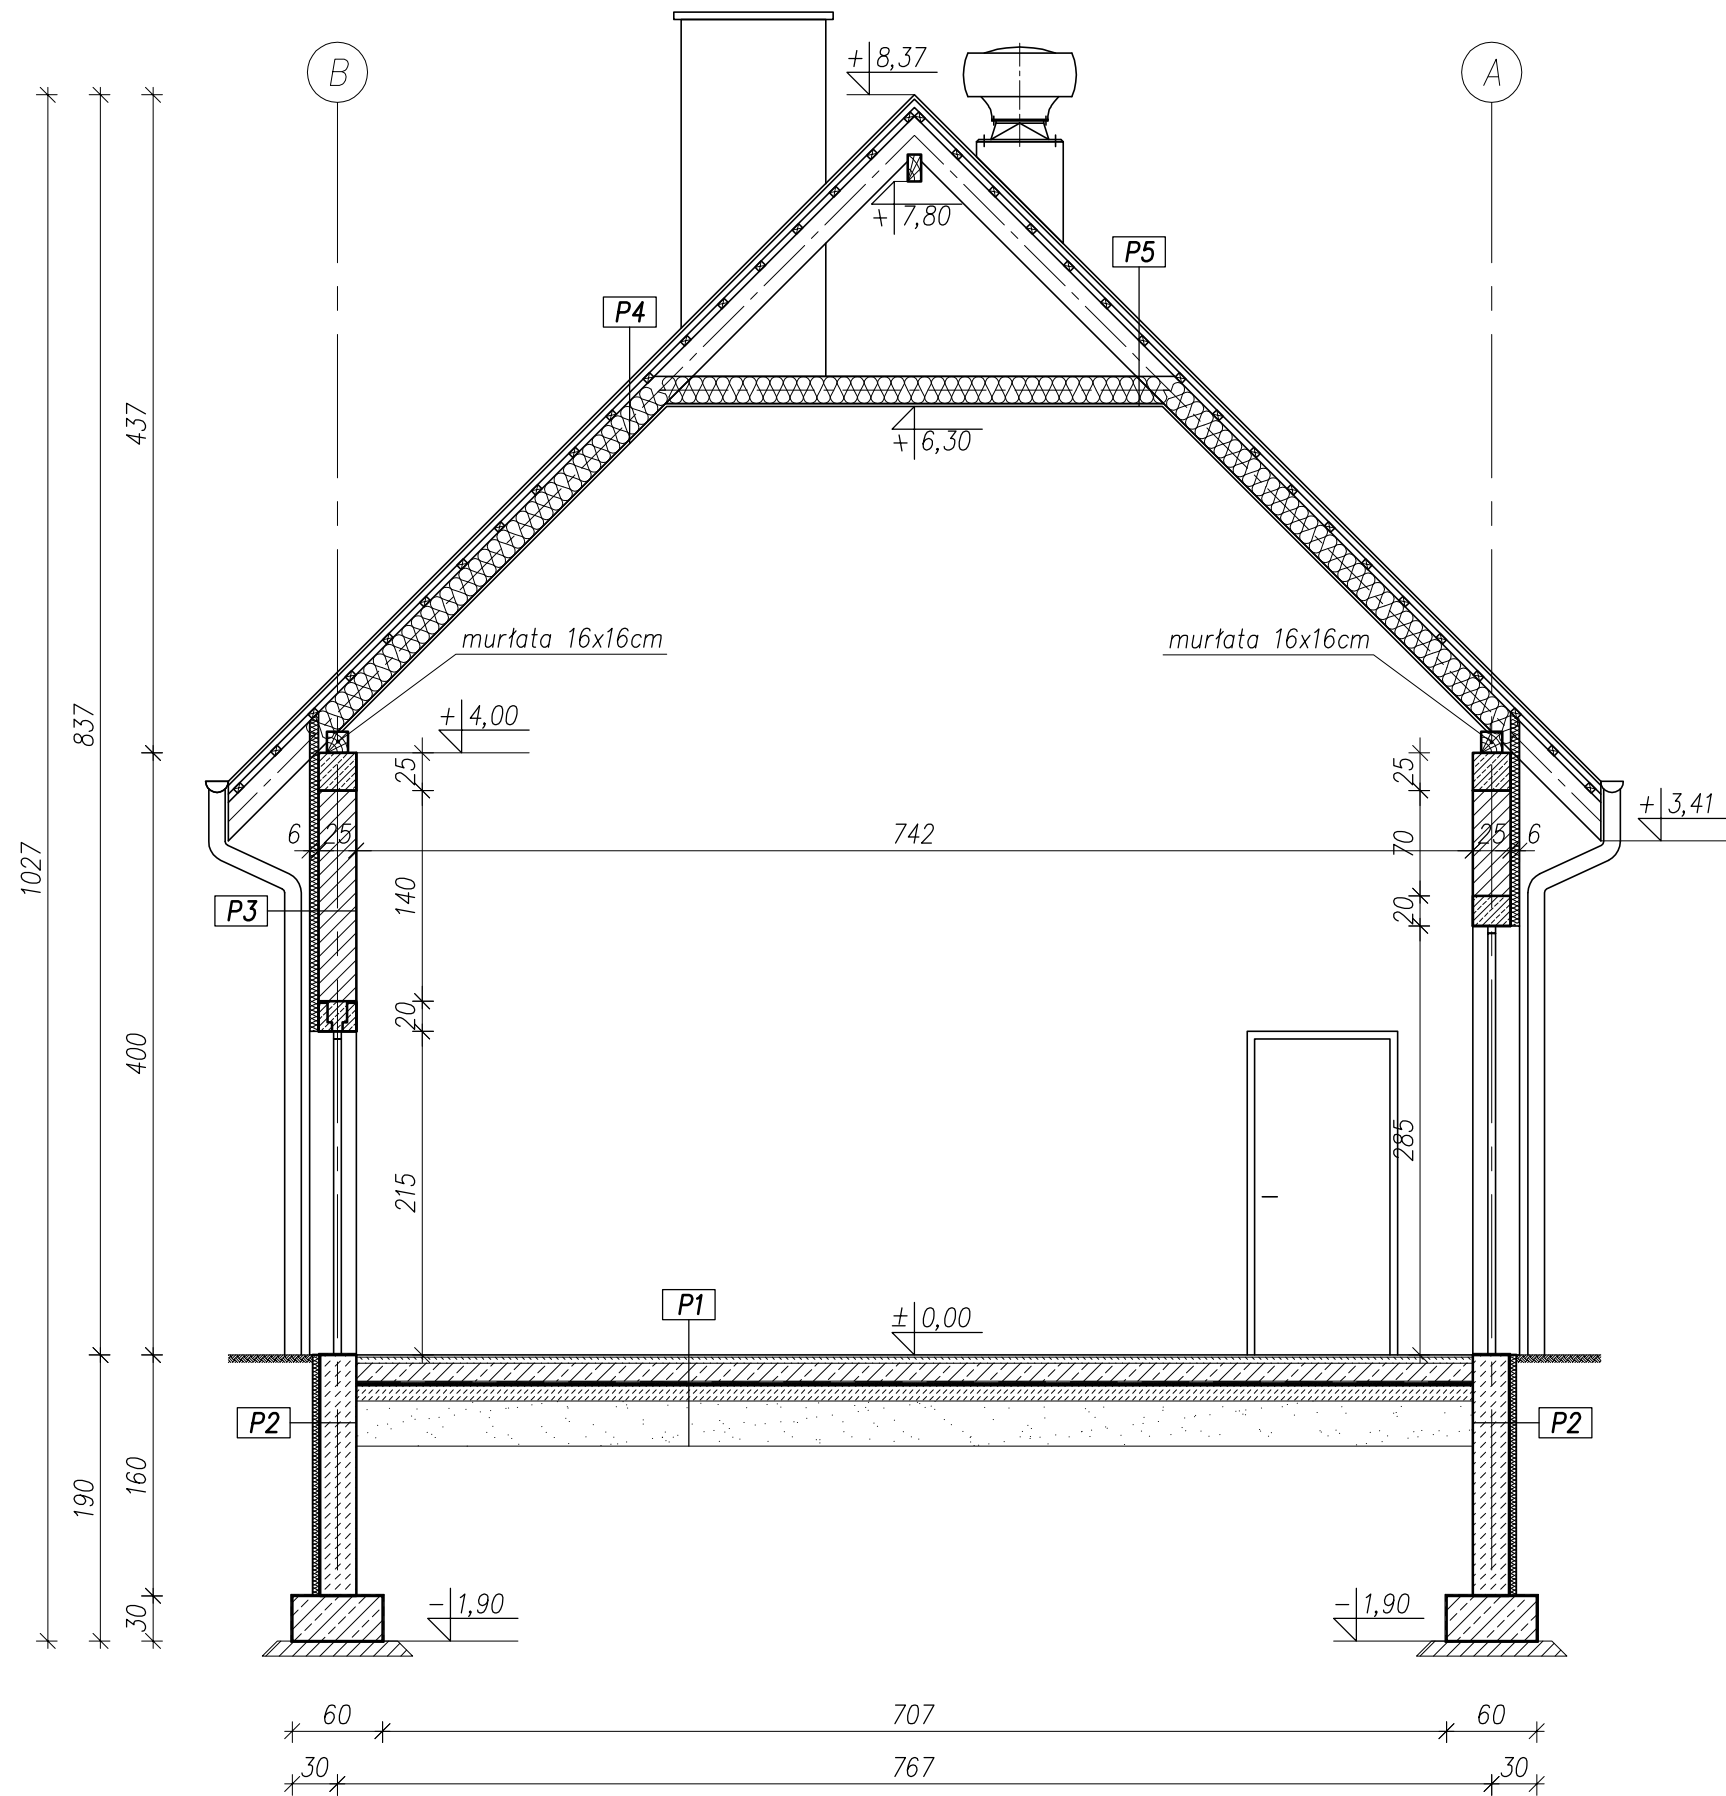

P1
płytki gres
warstwa wyrównawcza gr. 4cm
płyta betonowa C16/20 zbrojona siatką $\varnothing 8$ co 15cm gr. 12cm
folia PCV gr. 0,2mm
płyty styropianowe twarde gr. 2cm
chudy beton C12/15 gr. 10cm
podsyпка piask. zagęszcz. do $l_d=0,8$ gr. 30cm

P3
tynk na siatce z włókna szklanego
styropian gr. 6cm
ściana gr. 25cm
płytki ceramiczne

P2
Tynk cementowy na siatce na cokole – tynk mozaikowy
styropian EPS200 gr. 5cm
2x papa asfaltowa
podkład gruntujący
ściana fund. bet. gr.24cm
2x papa asfaltowa

P4
blachodachówka
łaty 6x4cm co 35cm
kontrłaty 6x4cm co 90cm
krokiew 9x18cm
folia paroprzepuszczalna
wełna mineralna gr.18cm
panele z PVC

P5
blachodachówka
łaty 6x4cm co 35cm
kontrłaty 6x4cm co 90cm
krokiew 9x18cm
jętka 9x18cm
folia paroprzepuszczalna
wełna mineralna gr.18cm
panele z PVC

- UWAGI:**
1. Wymiary w centymetrach, poziomy w metrach.
2. $\pm 0,00 = 655,80m$ n.p.m

<div><div>NBM Technologie</div><div>Mroczka i Wspólnicy spółka jawna 42-202 Częstochowa ul. Bór 143/157 tel/fax: 34 365-75-81 e-mail: biuro@nbmtechnologie.pl</div></div>		NBM Technologie			
ZADANIE:		PRZEBUDOWA I ROZBUDOWA OCZYSZCZALNI ŚCIEKÓW W MIEJSCOWOŚCI CZARNY DUNAJEC			
OBIEKT:		OCZYSZCZALNIA ŚCIEKÓW W MIEJSCOWOŚCI CZARNY DUNAJEC, GMINA NOWY TARG			
INWESTOR:		PODHAŁAŃSKIE PRZEDSIĘBIORSTWO KOMUNALNE SP. Z O.O. AL. TYSIĄCLECIA 35A, 34-400 NOWY TARG			
NR EWID. DZIAŁEK:		4119/5, 4031/7, 4030/2, 4030/41, 4031/10, 4119/8 OBRĘB 0003			
NAZWA RYS.:		BUDYNEK ODWADNIANIA PRZEKRÓJ A-A			
PROJEKTOWAŁ:					STADIUM DOKUMENTACJI
mgr inż. Marek Caban					PB
mgr inż. Joanna Gurtman					NR RYSUNKU
mgr inż. Paweł Głód					1:50
mgr inż. arch. Witold Dominik					NR RYSUNKU
mgr inż. Małgorzata Sobocińska-Szafran					B-3