


STACJA DMUCHAW – PRZEKRÓJ A-A

SKALA 1:50

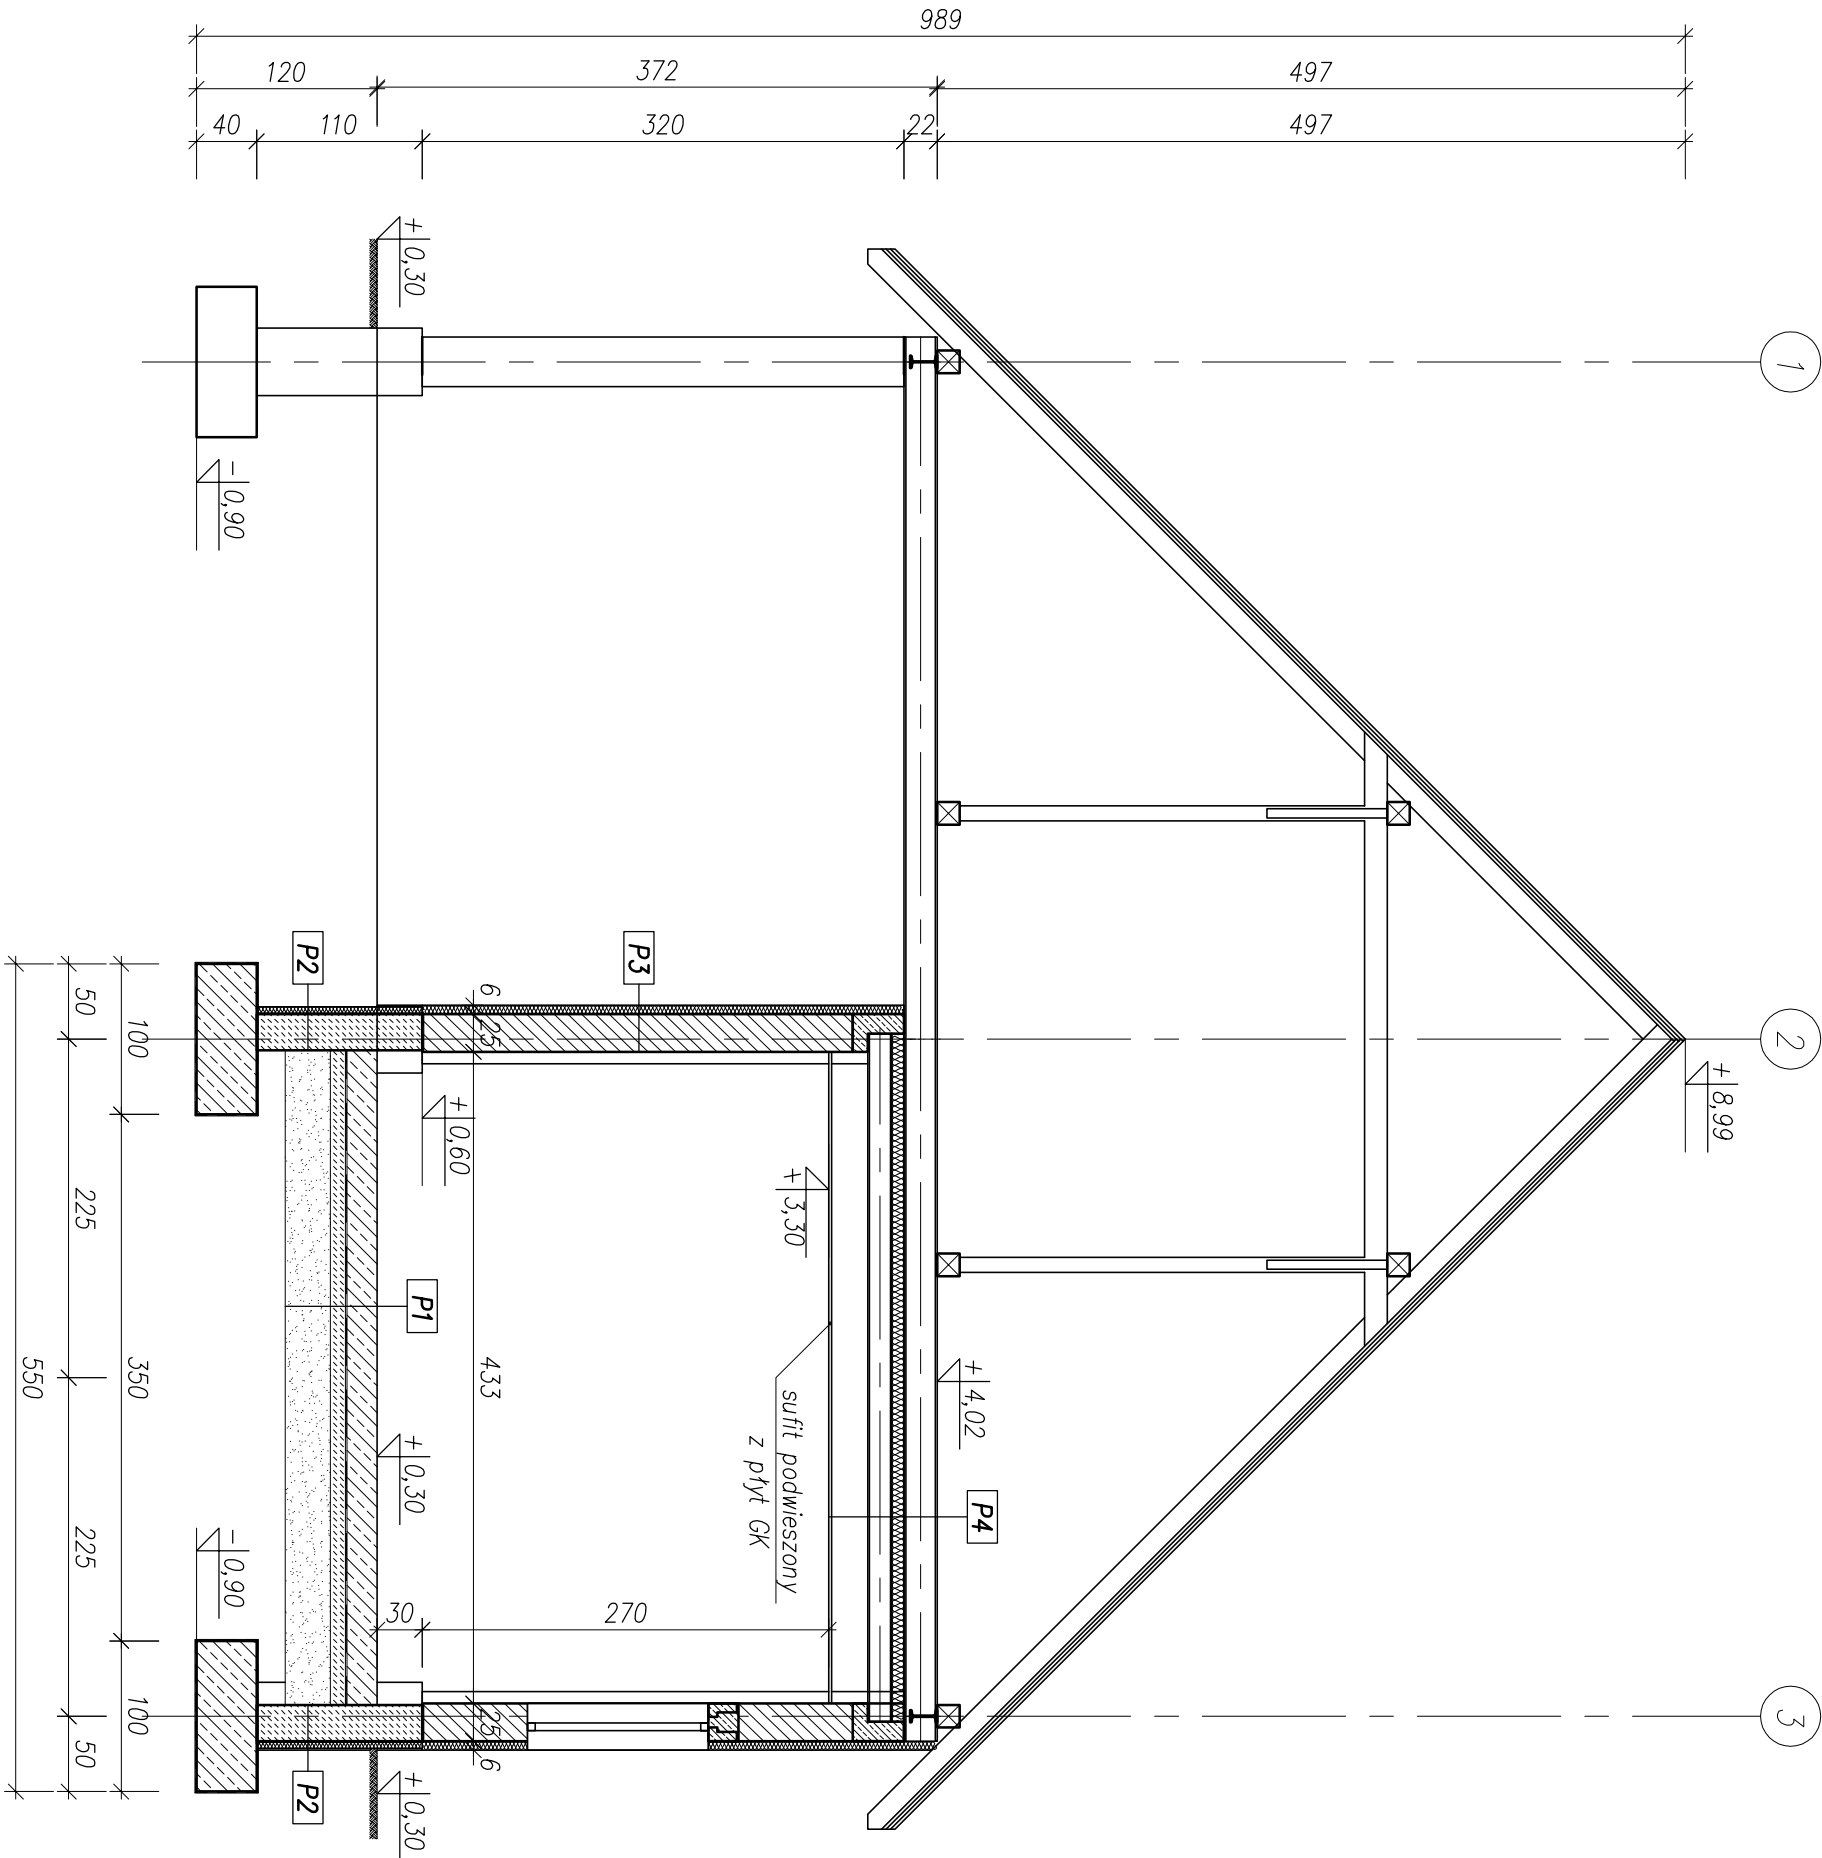

| | |
|-----------|---|
| P1 | płyta żelbetowa C35/45 (B45) gr.20cm malowana farbą 2x papa termozgrzewalna podkładowa beton podkładowy C12/15 (B15) gr.10cm podsyпка piaskowa zagęszczona do ld=0,8 gr.30cm |
|-----------|---|

| | |
|-----------|--|
| P2 | Tynk cementowy na siatce na cokole – tynk mozaikowy stropian EPS200 gr. 5cm 2x papa asfaltowa podkład gruntujący ściana fund. bet. gr.24cm 2x papa asfaltowa |
|-----------|--|

| | |
|-----------|--|
| P3 | tynk akrylowy na siatce z włókna szklanego malowany f. elewacyjną stropian gr. 5cm ściana gr. 25cm płytki ceramiczne |
|-----------|--|

| | |
|-----------|--|
| P4 | płyty warstwowe 80/122 konstrukcja wsporcza I160 sufit podwieszony z płyt GK |
|-----------|--|

- UWAGI:**
- Wymiary w centymetrach, poziomy w metrach.
 - ±0,00 = 655,80m n.p.m

| | | | | | |
|---|--|---|-------------------------|----------------------|------------|
| <div><div><div>N B M</div><div>Technologie</div></div><div>NBM Technologie</div><div><div>Mrocza 1 Wspólnicy spółka jawna</div><div>42-202 Częstochowa ul. 260 143/157</div><div>tel./fax: 34 365-73-81</div><div>e-mail: biuro@nbmtechnologie.pl</div></div></div> | | | | | |
| ZADANIE: | | PRZEBUDOWA I ROZBUDOWA OCZYSZCZALNI ŚCIEKÓW | | | |
| OBIEKT: | | W MIEJSCOWOŚCI CZARNY DUNAIEC | | | |
| INWESTOR: | | OCZYSZCZALNIA ŚCIEKÓW W MIEJSCOWOŚCI CZARNY DUNAIEC, GMINA NOWY TARG | | | |
| NR EWID. DZIAŁEK: | | PODHALAŃSKIE PRZEDSIĘBIORSTWO KOMUNALNE SP. Z O.O. AL. TYSIĄCLECIA 35A, 34-400 NOWY TARG 4119/5, 4031/7, 4030/2, 4030/41, 4031/10, 4119/8 OBRĘB 0003 | | | |
| NAZWA RYS.: | | PROJEKTOWANA STACJA DMUCHAW | | | |
| PROJEKTOWAŁ: | | PRZEKRÓJ A-A | | STANOW. DOKUMENTACJA | |
| mgr inż. Marek Cabon | | NR UPRAWNIENI | SPECJALNOŚĆ | PODPIS | NR RYSUNKU |
| mgr inż. Joanna Gurtman | | UAN-VIII-7342/350/94 | ARCHITEKTONICZNA | | 1: 50 |
| mgr inż. Paweł Głód | | SLK/3849/PWOK/11 | KONSTRUKCYJNO-BUDOWLANA | | |
| mgr inż. Witold Dornik | | NR UPRAWNIENI | SPECJALNOŚĆ | PODPIS | NR RYSUNKU |
| mgr inż. Małgorzata Sobocińska-Szafrań | | NR UPRAWNIENI | SPECJALNOŚĆ | PODPIS | NR RYSUNKU |
| mgr inż. Małgorzata Sobocińska-Szafrań | | SLK/1029/PWOK/05 | ARCHITEKTONICZNA | | |
| mgr inż. Małgorzata Sobocińska-Szafrań | | NR UPRAWNIENI | ARCHITEKTONICZNA | | |
| mgr inż. Małgorzata Sobocińska-Szafrań | | SLK/1029/PWOK/05 | KONSTRUKCYJNO-BUDOWLANA | | |