



ISTN. POMPOWIA ŚCIEKÓW SUROWYCH, ISTN. STACJA DMUCHAW
– RZUT PIĘTRA – WENTYLACJA I OGRZEWANIE
1:50

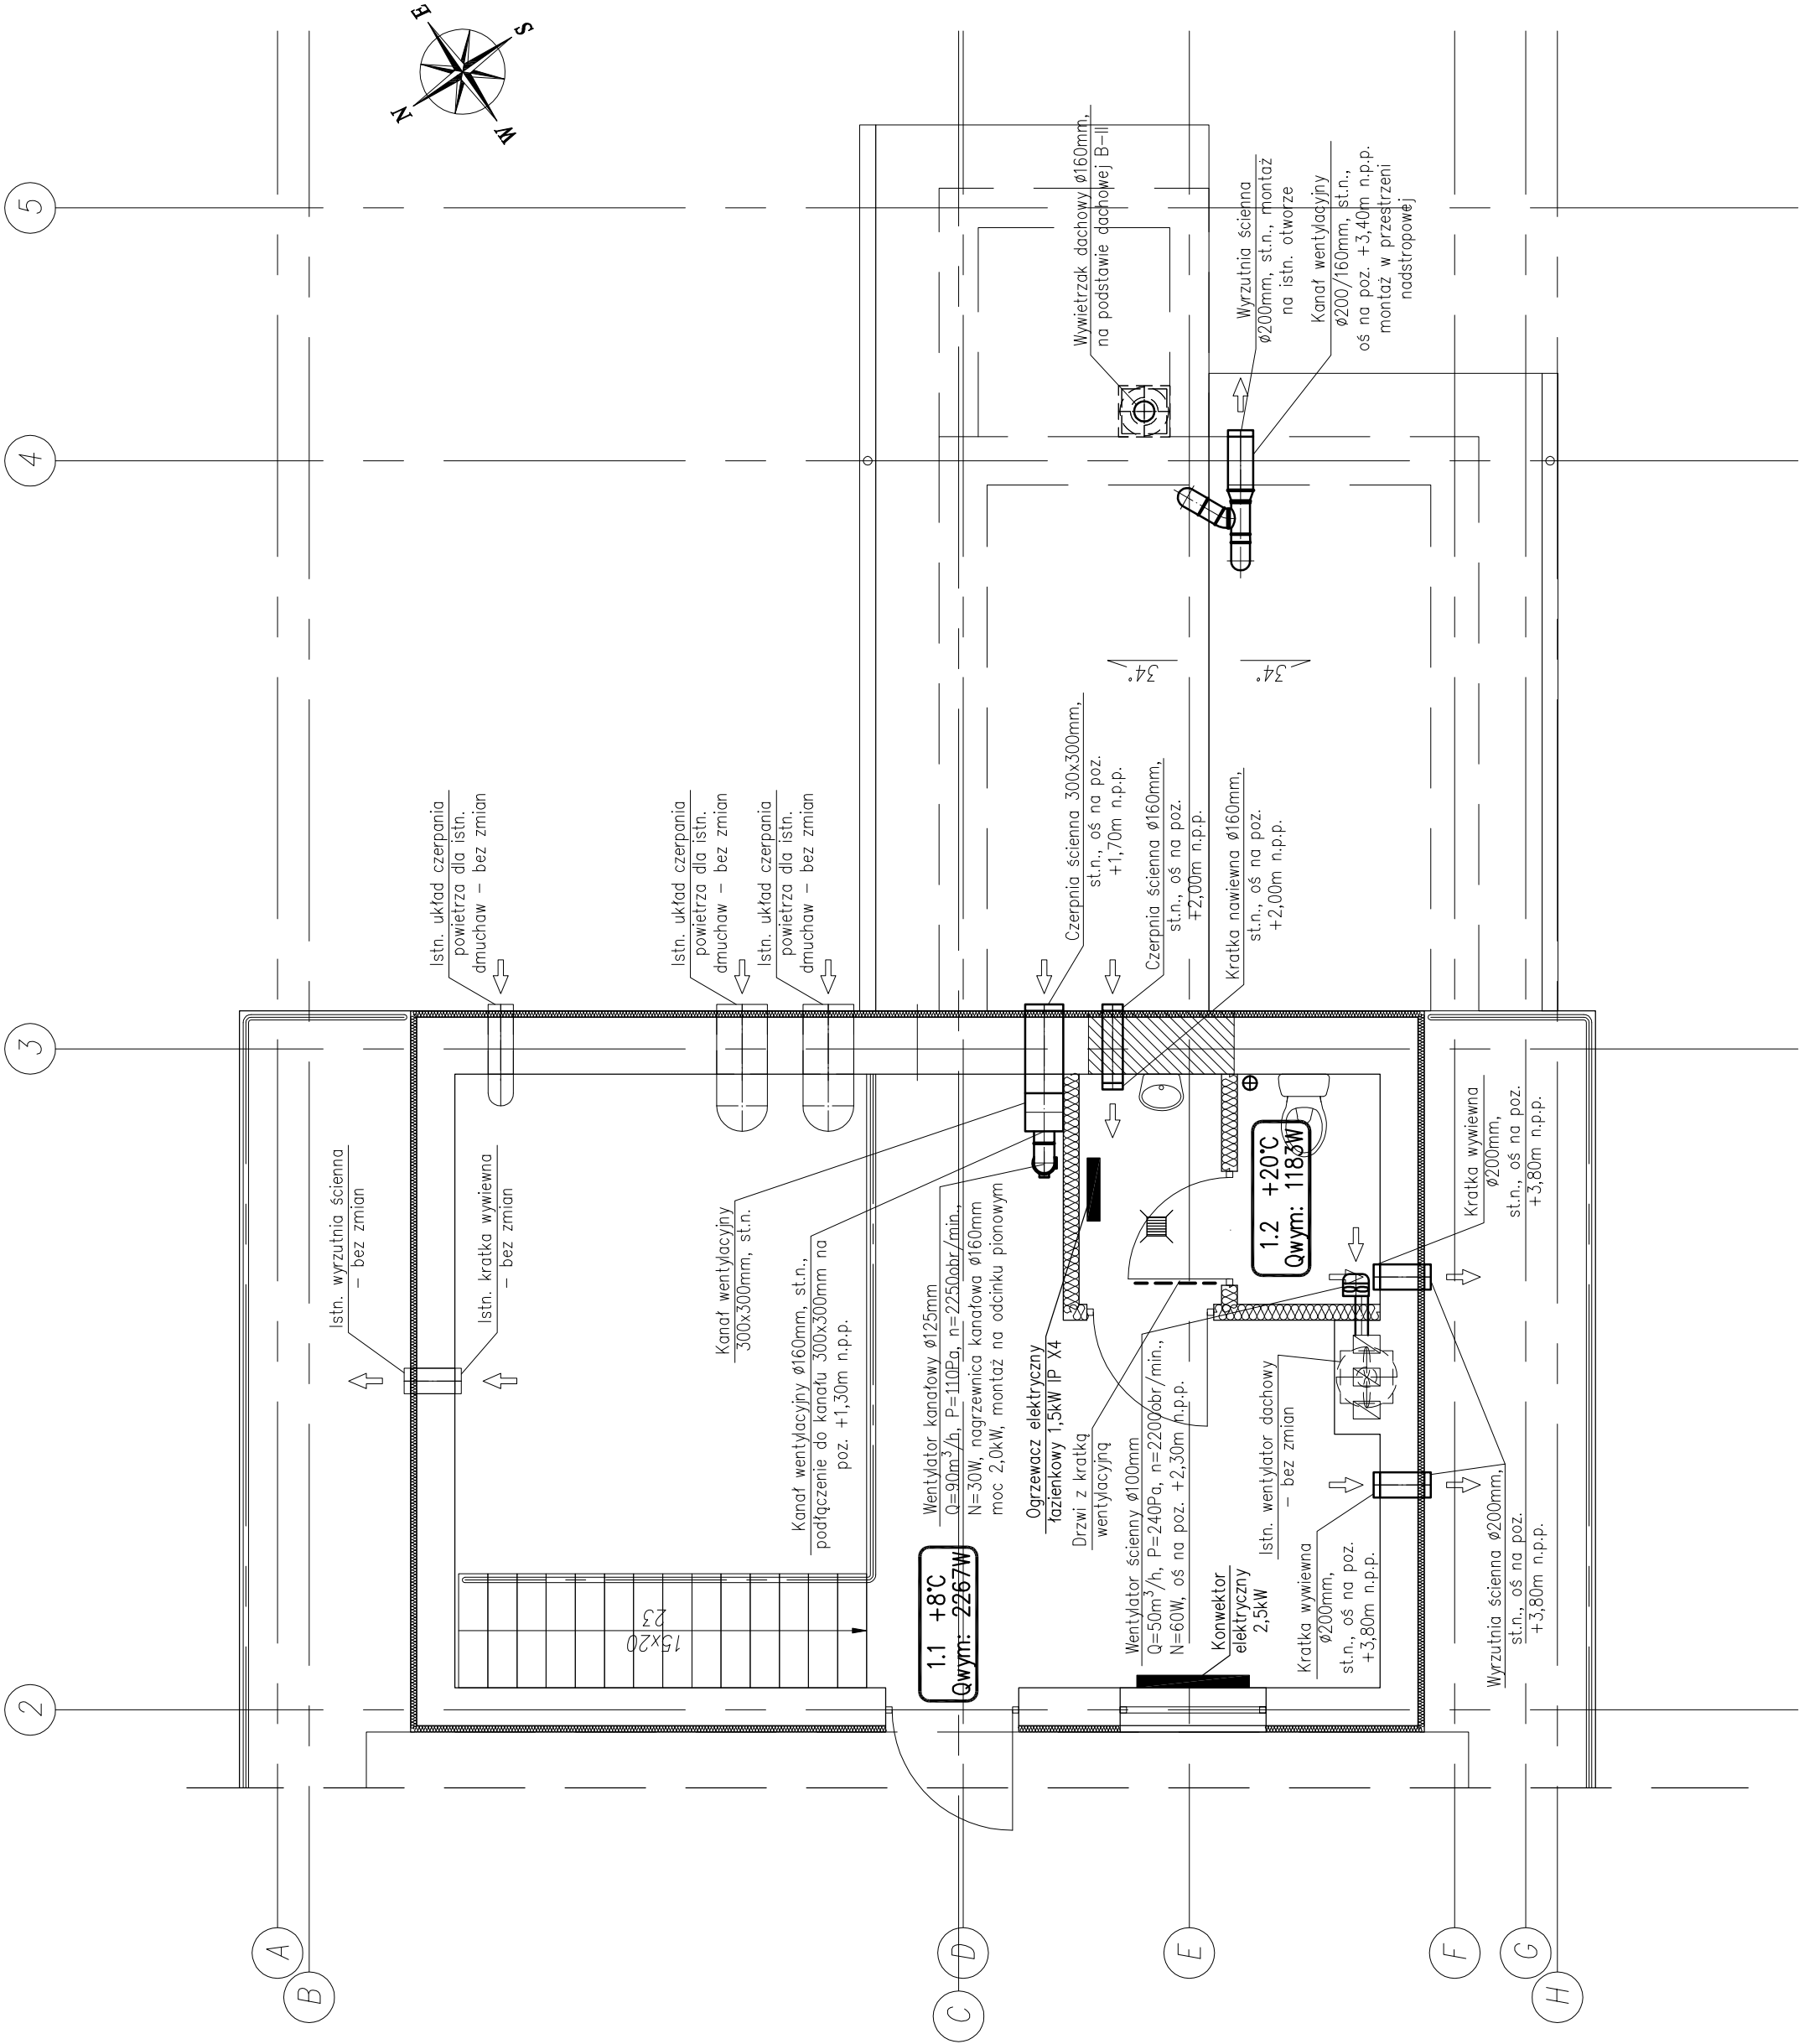

ZESTAWIENIE POMIESZCZEŃ	
NR POM.	NAZWA POMIESZCZENIA
1.1	ANTRESOLA
1.2	WC Z PRZEDSIÓNKIEM

OZNACZENIA:

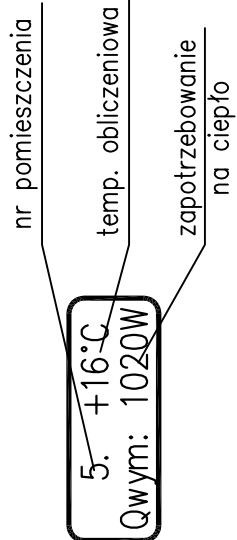

UWAGI:

- 1. Czerpnie i wyrzutnie ścienne winny być wyposażone w siatkę zabezpieczającą przed owadami i gryzoniami oraz zaizulję przeciwdeszczowe.
- 2. Rurociąg narazone na działanie niskich temperatur zewnętrznych należy obudować warstwą wełny mineralnej w płaszczu z blachy nierdzewnej.

<div><div>N B 10</div><div>Technologia</div></div>		<div>NBM Technology Mrocza i Wspólnicy spółka jawna 42-200 Częstochowa ul. Bór 143/157 Sąd Rejonowy dla M. St. w Częstochowie KRS 0000300000 e-mail: biuro@nbmtechnologie.pl</div>		
ZADANIE: PRZEBUDOWA I ROZBUDOWA OCZYSZCZALNI ŚCIEKÓW W CZARNYM DUNAJOU WRAZ Z INFRASTRUKTURĄ TOWARZYSZĄ		STADIUM: DOKUMENTACJA		
OBIEKT: OCZYSZCZALNIA ŚCIEKÓW W MIEJSCOWOŚCI CZARNY DUNAJEC		PB		
INWESTOR: PODHALAŃSKIE PRZEDSIĘBIORSTWO KOMUNALNE SP. Z O.O. AL. TYŚCIĄCIEGA 35A, 34-400 NOWY TARG		CZĘŚĆ: ZAMÓWIENIE - SZKICOWA		
NR EWID. 4119/5, 4119/8, 4030/41, 4031/7, 4031/10, 4030/2		SKALA		
DZIAŁEK: OBRĘB 0003 CZARNY DUNAJEC		1:50		
NAZWA RYS.: ISTN. POMPOWIA ŚCIEKÓW SUROWYCH, ISTN. STACJA DMUCHAW - RZUT PIĘTRA - WENTYLACJA I OGRZEWANIE				
PROJEKTOWAŁ: mgr inż. Tomasz Taragocz		WE WSPOMAGALNIE: SK/3144/PWOS/10	SPRZĄDZAŁ: mgr inż. Izabela Ślubilo	DATA: 12.2015
WYKONAŁ: mgr inż. Teresa Syc-Majak		WE WSPOMAGALNIE: SK/1030/PWOS/05	SPRZĄDZAŁ: mgr inż. Teresa Syc-Majak	DATA: 12.2015